


RZUT DACHU
– SEGMENT B
skala 1:100

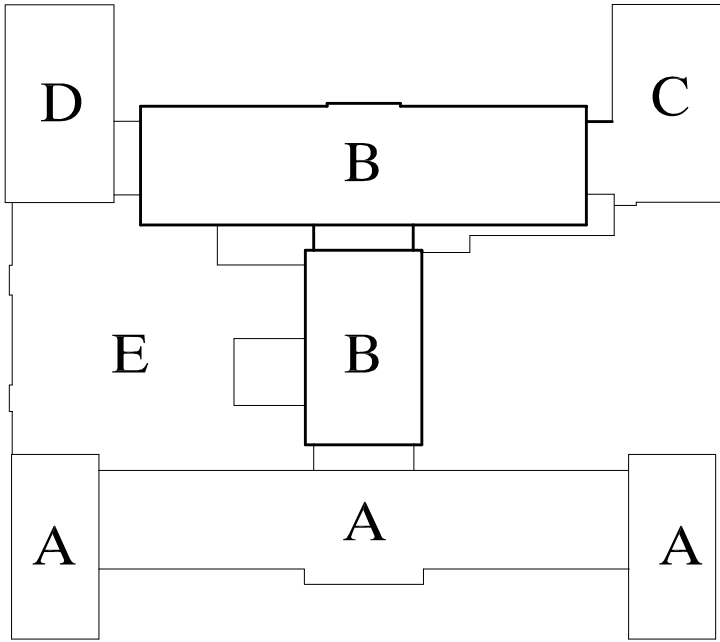

LEGENDA:
– A – segment szpitalny;
– B – segment szpitalny;
– C – segment szpitalny;
– D – kuchnia;
– E – blok operacyjny;

Pracownia Audytorska inż. Jacek Stępień ul. Białostocka 22, 22-400 Ostrowiec Św. tel./fax 15411 302 24 81		N ^o rys.: 7A		Branża: Architektura	Skala: 1:100
Projektował: mgr inż. arch. Zbigniew Dąbki		Nr upr.: 227/KL/72		Inwestor: Powiat Skarżyski Szpital Powiatowy ul. Konarskiego 20 26-110 Skarżysko Kamienna woj. świętokrzyskie	
Opracował: mgr inż. Piotr Gilewski		Podpis:		Data opracowania: 12. LIPIEC 2011	
Sprawdził: mgr inż. arch. Andrzej Popierz		110/90/Wł.		Rodzaj projektu: PROJEKT BUDOWLANY TERMOMODERNIZACJI	
				Temat: RZUT DACHU – SEGMENT B i B'	
				Stadium: PB	