



RZUT DACHU  
- SEGMENT B i B'  
skala 1:100

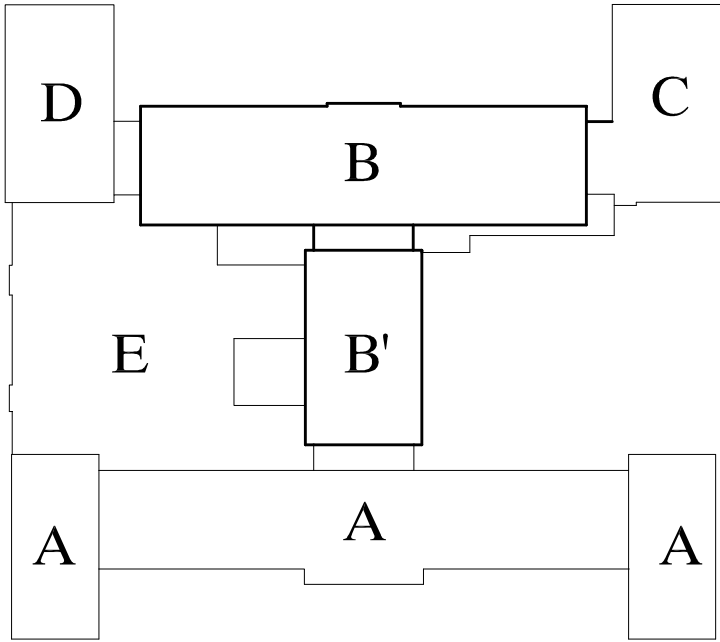

- LEGENDA:
- A - segment szpitalny;
  - B - segment szpitalny;
  - C - segment szpitalny;
  - D - kuchnia;
  - E - blok operacyjny;

<i>Pracownia Audytorska</i> <b>inż. Jacek Stępień</b> <small>ul. Błotna 22, 22-400 Ostrowiec Św. tel. (24) 202 24 81</small>		 <b>7A</b>		Branża: Architektura	Skala: 1:100
Projektował: mgr inż. arch. Zbigniew Dąbki		Nr upr.: 227/KL/72		Adres: Powiat Skarżyski ul. Konarskiego 20 26-110 Skarżysko Kamienna	Adres: Szpital Powiatowy ul. Szpitalna 1 26-110 Skarżysko Kamienna woj. świętokrzyskie
Opracował: mgr inż. Piotr Gilewski		_____		Data opracowania: 12. LIPIEC 2011	
				Rodzaj projektu: INWENTARYZACJA	
				Temat: RZUT DACHU - SEGMENT B i B'	
				Stadium: INW	