


RZUT PIWNIC
– SEGMENT B i D
skala 1:100

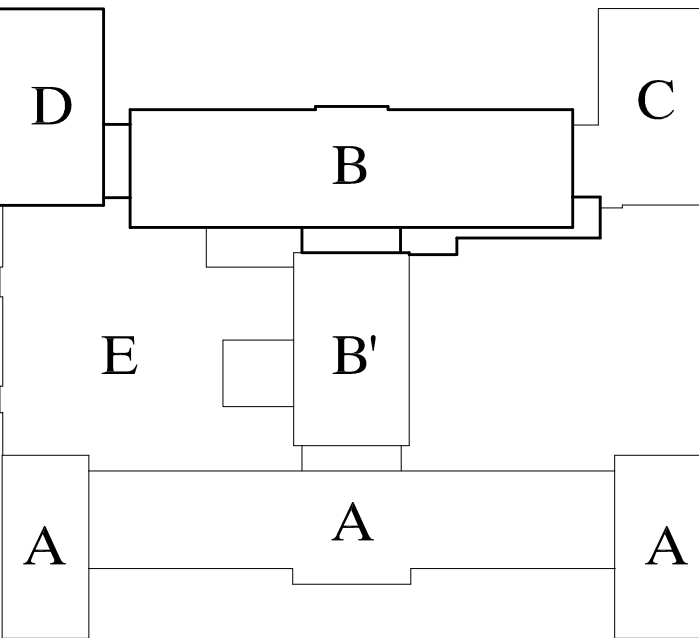

LEGENDA:
– A – segment szpitalny;
– B – segment szpitalny;
– C – segment szpitalny;
– D – kuchnia;
– E – blok operacyjny;

Pracownia Architektoniczna inż. Jacek Stępień ul. Białostocka 22, 22-400 Ostrowiec Świętokrzyski, tel. 18 266 10 10, 22 400 10 10		Nr rys.: 1A	Branża: Architektura	Skala: 1:100
Projektant: mgr inż. arch. Zbigniew Doktor	Nr upr.: 227/KL/72	Podpis:	Investor: Powiat Skarżyski ul. Konarskiego 20 26-110 Skarżysko Kamienne	Adres: Szpital Powiatowy ul. Szpitalna 1 26-110 Skarżysko Kamienne woj. świętokrzyskie
Opracował: mgr inż. Piotr Gilewski			Data opracowania: 12. LIPIEC 2011	
			Temat: RZUT PIWNIC – SEGMENT B i D	Stadium: INW