



RZUT PARTERU
- SEGMENT B, C i D
skala 1:100

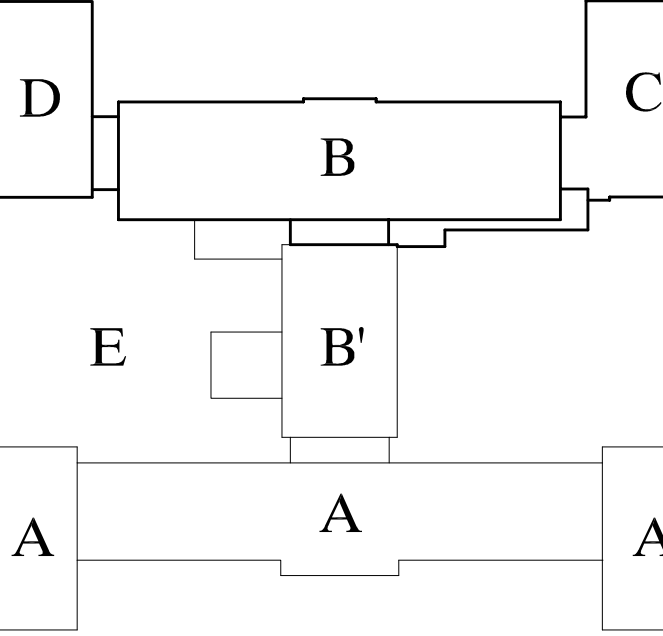

LEGENDA:
- A - segment szpitalny;
- B - segment szpitalny;
- C - segment szpitalny;
- D - kuchnia;
- E - blok operacyjny;

Pracownia Architektoniczna ins. Jacek Stępień <small>ul. Białostocka 22, 22-400 Ostrołęka tel. 22 611 88 88</small>		 Nr rys.: 3A	Branża: Architektura	Skala: 1:100
Projektant: mgr inż. arch. Zdzisław Dąbrowski <small>ul. Białostocka 22, 22-400 Ostrołęka tel. 22 611 88 88</small>			Investor: Powiat Ostrowski ul. Kordeckiego 20 26-110 Skarżysko Kamienna	Adres: Szpital Powiatowy ul. Szpitalna 1 26-110 Skarżysko Kamienna woj. świętokrzyskie
Projektował: mgr inż. arch. Zdzisław Dąbrowski	Nr upr.: 227/KL/72	Podpis: _____	Data opracowania: 12. LIPIEC 2011	
Opracował: mgr inż. Piotr Głowski	_____	_____	Rodzaj projektu: INWENTARYZACJA	
			Temat: RZUT PARTERU - SEGMENT B, C i D	Stadium: INW