


Rzut piwnicy skala 1:100

ZESTAWIENIE POMIESZCZEN

NR.	NAZWA POMIESZCZENIA	M <sup>2</sup>	POBIEŻKA
1	KOMUNIKACJA	37,39	beton
2	Pom. GOSPODARSTWA	8,19	"
3	"	7,39	"
4	"	37,11	"
5	"	20,87	"
6	"	22,33	"
7	"	30,00	"
8	"	35,65	"
9	"	18,27	"
10	"	36,52	"
11	RAZEM	339,49	

Rzut piwnicy skala 1:100

COMMISSIEN

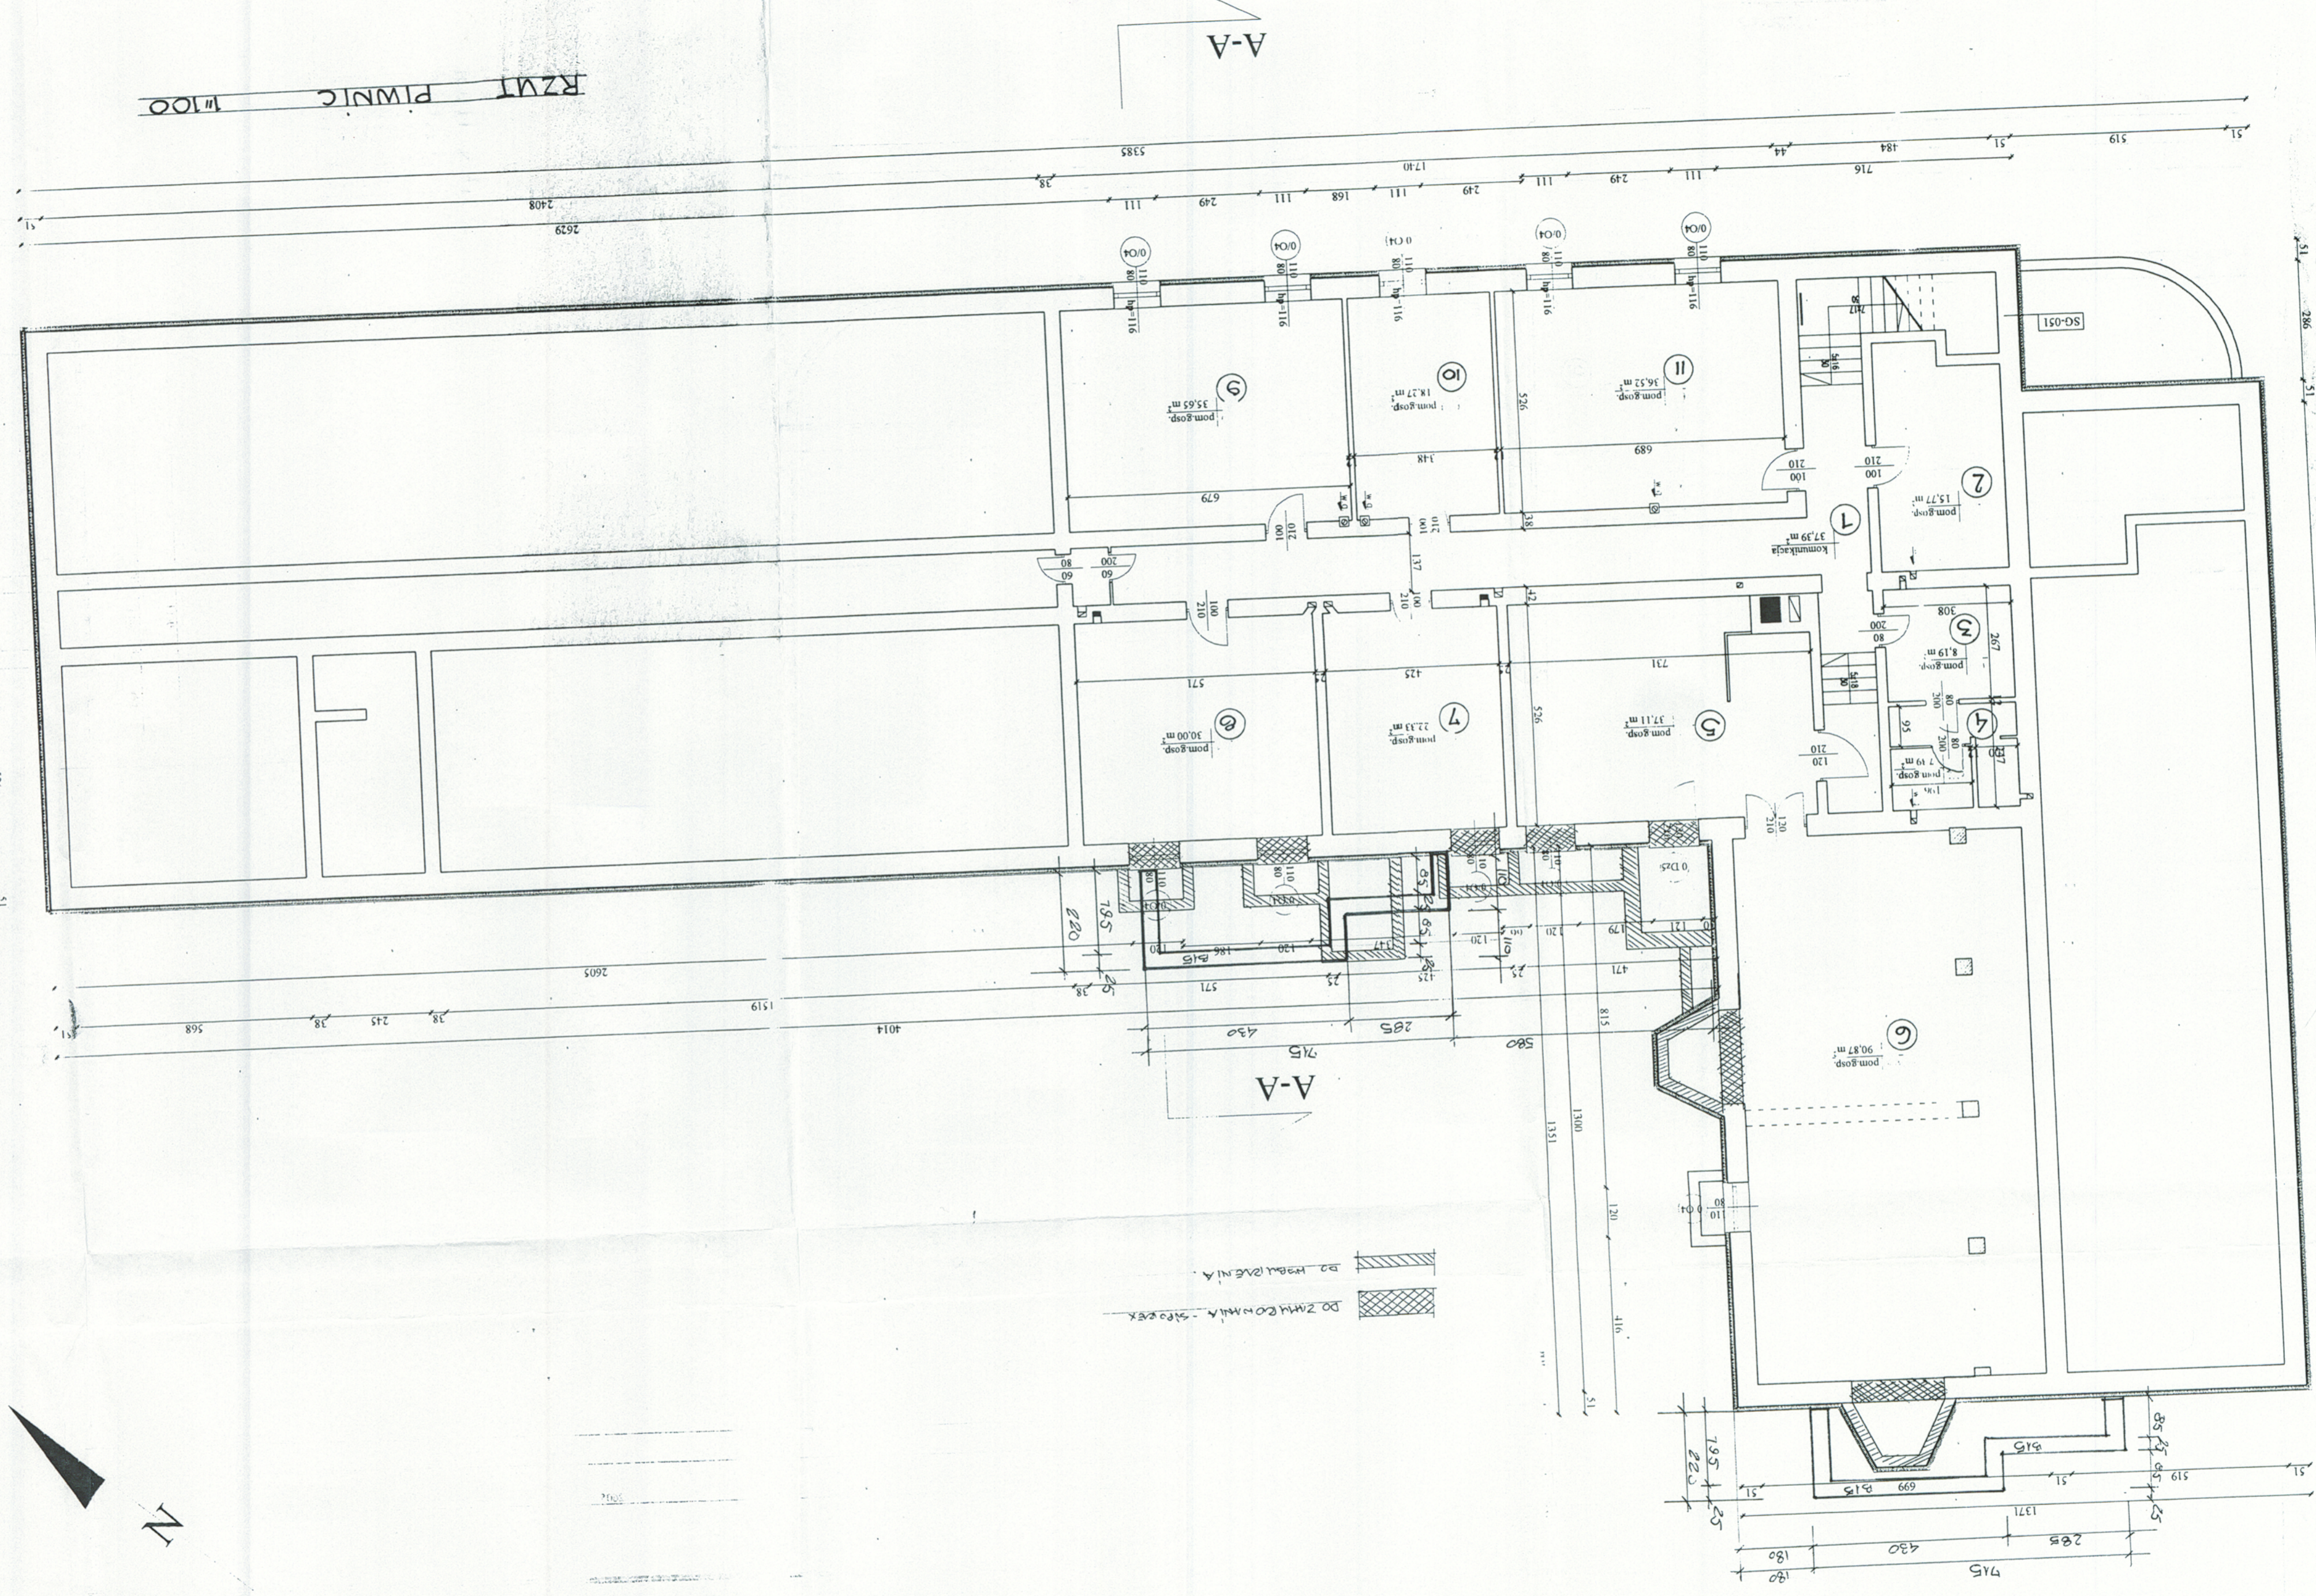

RZUT PIWNIC  
 PZ NR. 49/1. 7/100  
 ANDRZEJ DĄBKA  
 PODPIS NR RYS  
 SKARZYSKO KAMIENNA PLAC FIORIAŃSKI 1  
 PRZE BUDOWNIĄ KAMIEŃNA PLAC FIORIAŃSKI 1  
 FOKUSZCZEN DLA FORTYFICACJI PRZESZŁYCH WSTĘPIE  
 ul. Spółdzielcza 63/66, tel. 041/2514 41  
 26-110 Skarżysko K.  
 URR. BUD. MIASTO MARIAN AZYMIERZ SIWIAKOT  
 Członek Izby Arch. NROIA NR. IWA-1646  
 w zakresie Architektury bez ograniczeń  
 oraz konstrukcyjnych instalacji sanitarnych  
 26-500 Szydłowiec, Rynek 16 tel. (041) 817-03-83

RZUT PIWNIC 1/100

A-A

A-A

N

DO ZAMIAWNIOWANIA - STROPEK  
 DO WYKONANIA