
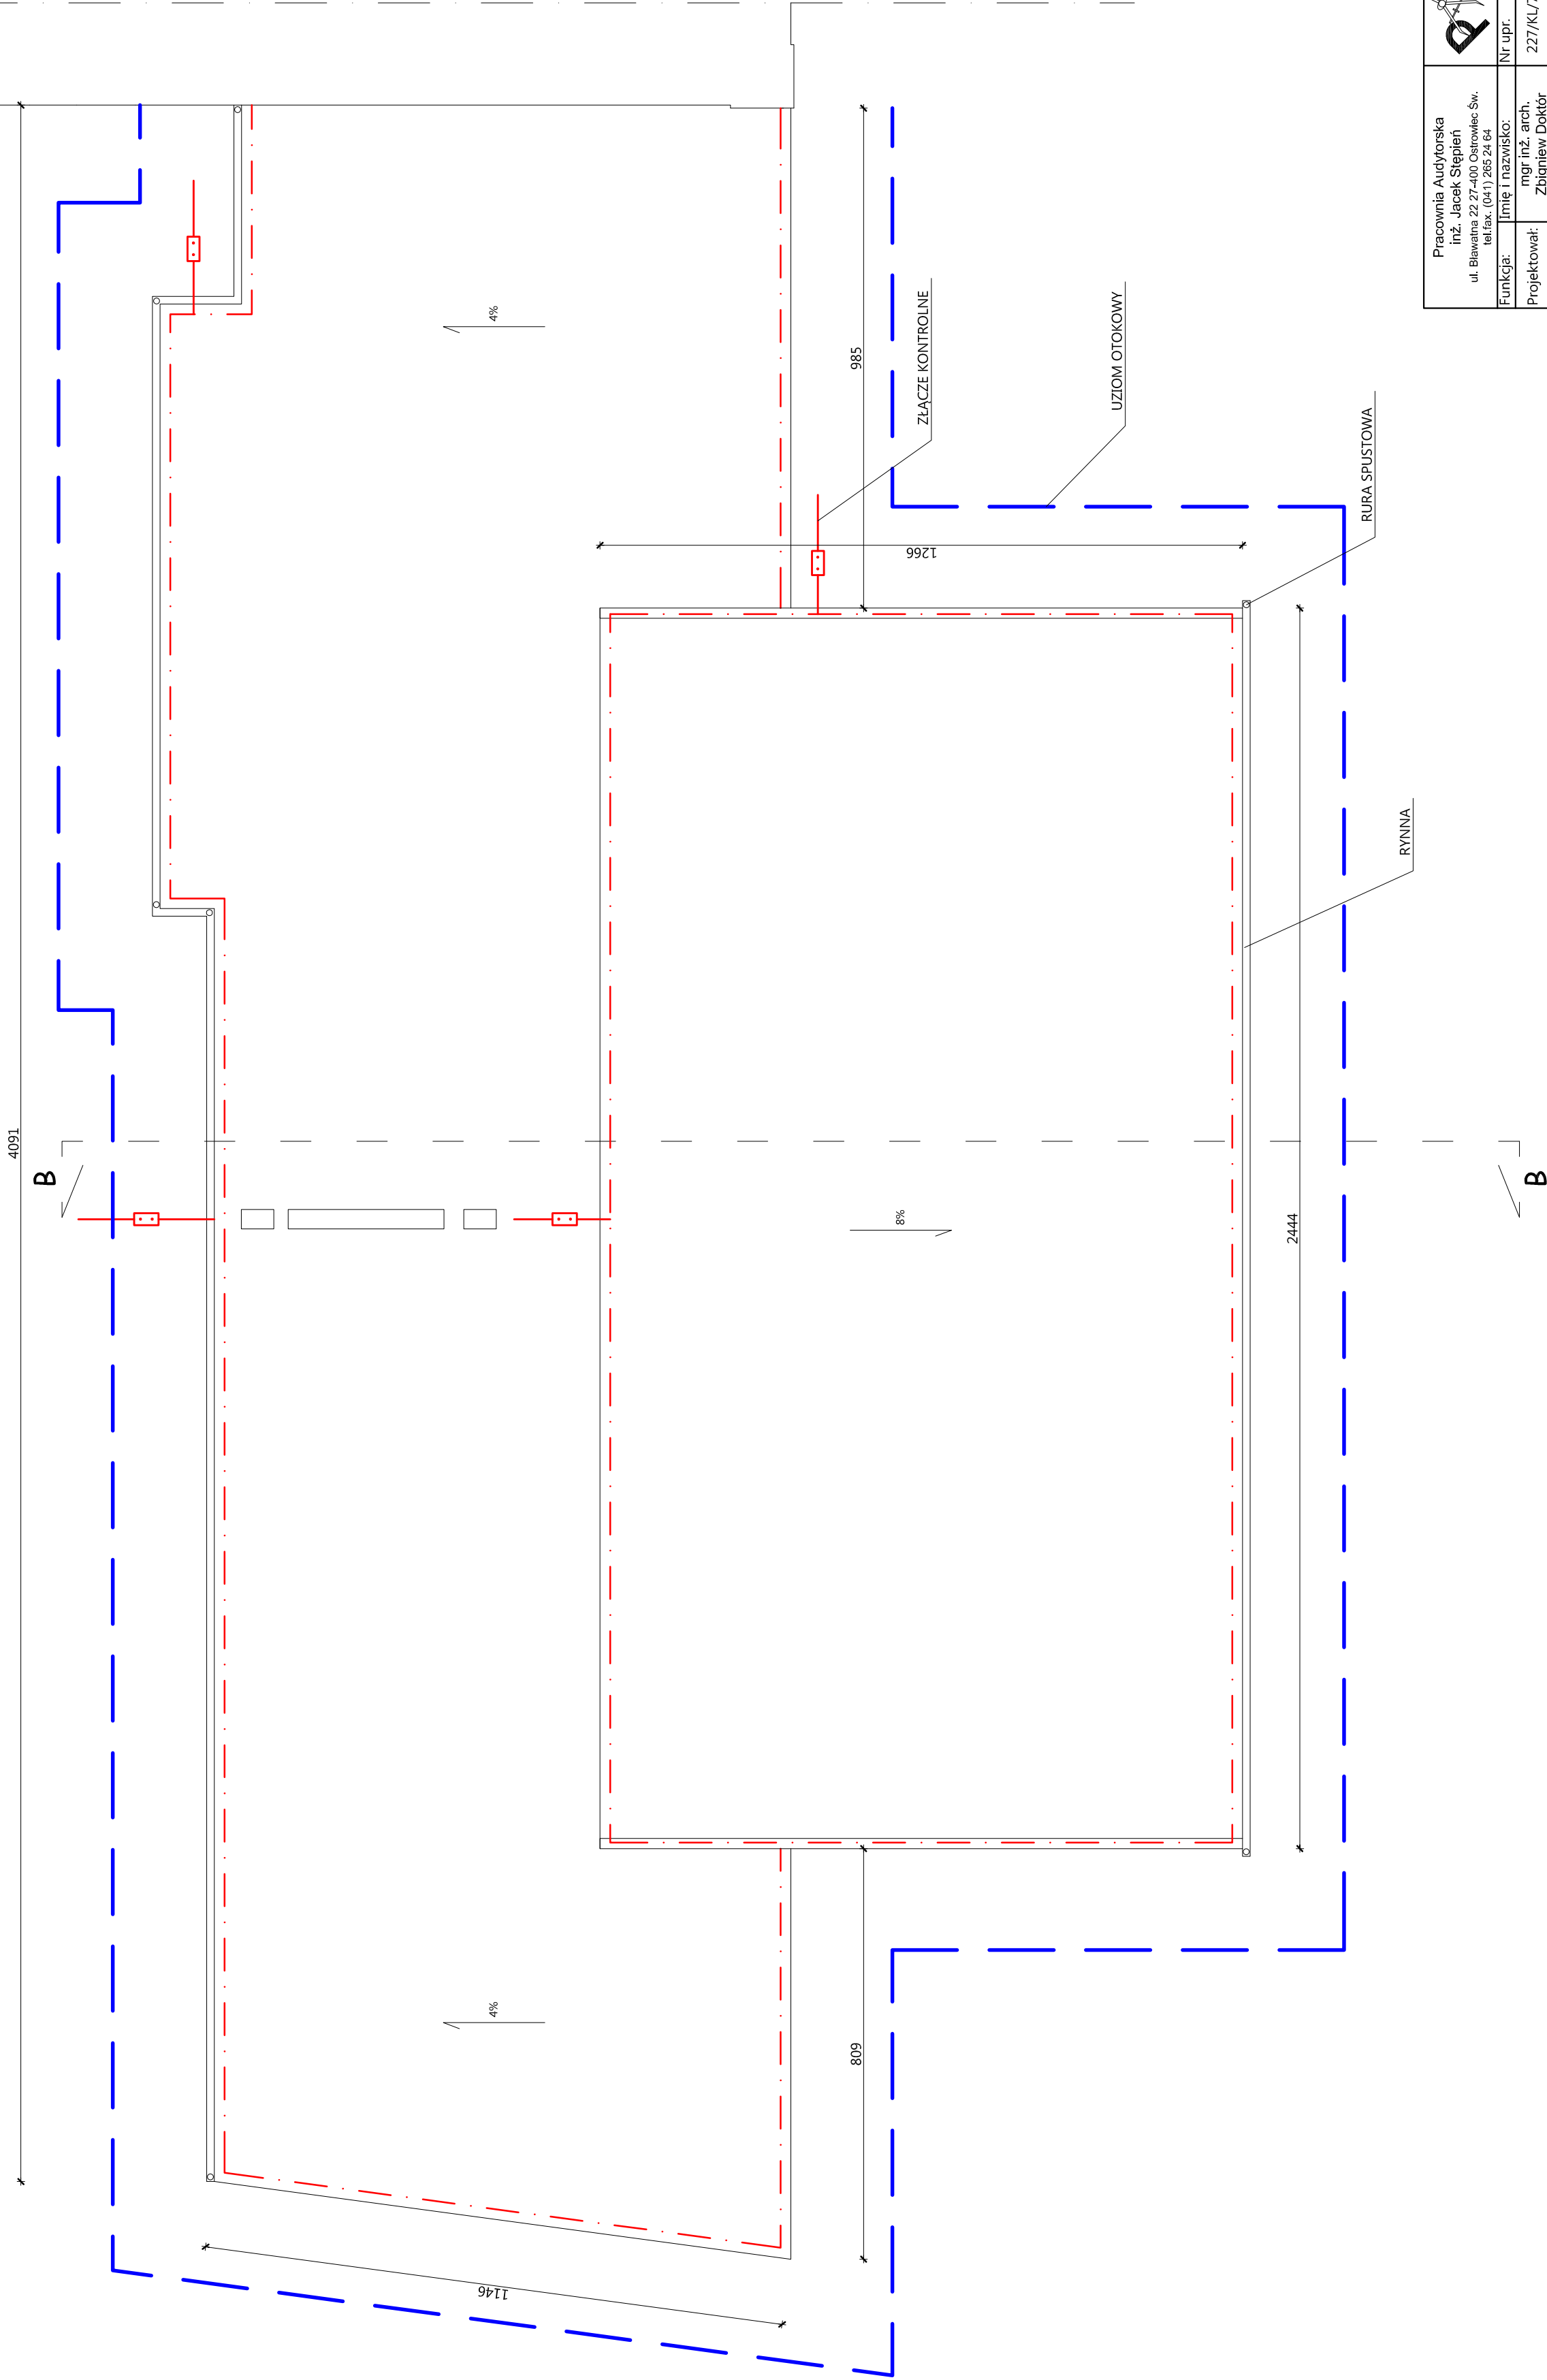
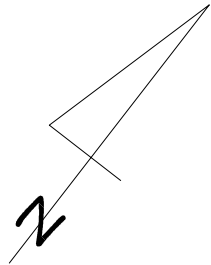


II Liceum Ogólnokształcące
im. Adama Mickiewicza
- rzut dachu inst. odgromowa
(inventaryzacja)
skala 1:100

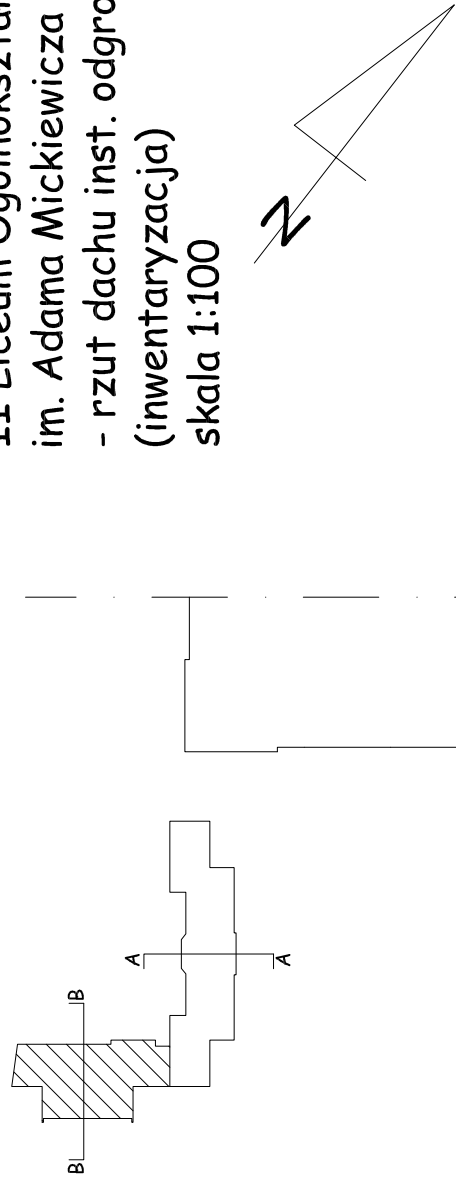

Pracownia Audytorska inż. Jacek Szepliński ul. Białwańska 22-27-40 Ostrówiec Św. tel/fax: (041) 265 24 64		Numer rys.: 7	Branża:	Architektura	Adres: II Liceum Ogólnokształcące im. Adama Mickiewicza ul. Piłsudskiego 50 26-110 Skarżysko-Kamienna
			Investor:	Powiat Skarżyski ul. Komarńskiego 20 26-110 Skarżysko-Kamienna	
			Funkcja:	Imię i nazwisko: mgr inż. arch. Zbigniew Doktor	
			Nr upr.:	227/KL/72	
Projektował:			Podpis:		
Opracował:				-----	
Data opracowania projektu : WRZESIEŃ 2009					
Rodzaj projektu:					
INWENTARYZACJA					
Temat: RZUT DACHU + INST. ODGROMOWA					
Stadium: PB					