

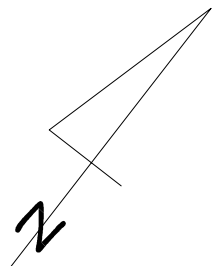



III Liceum Ogólnokształcące  
im. Adama Mickiewicza  
- rzut parteru (inwentaryzacja)  
skala 1:100

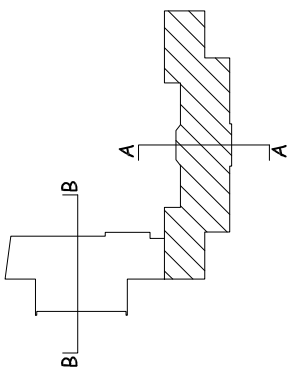

rzut parteru rys 2b

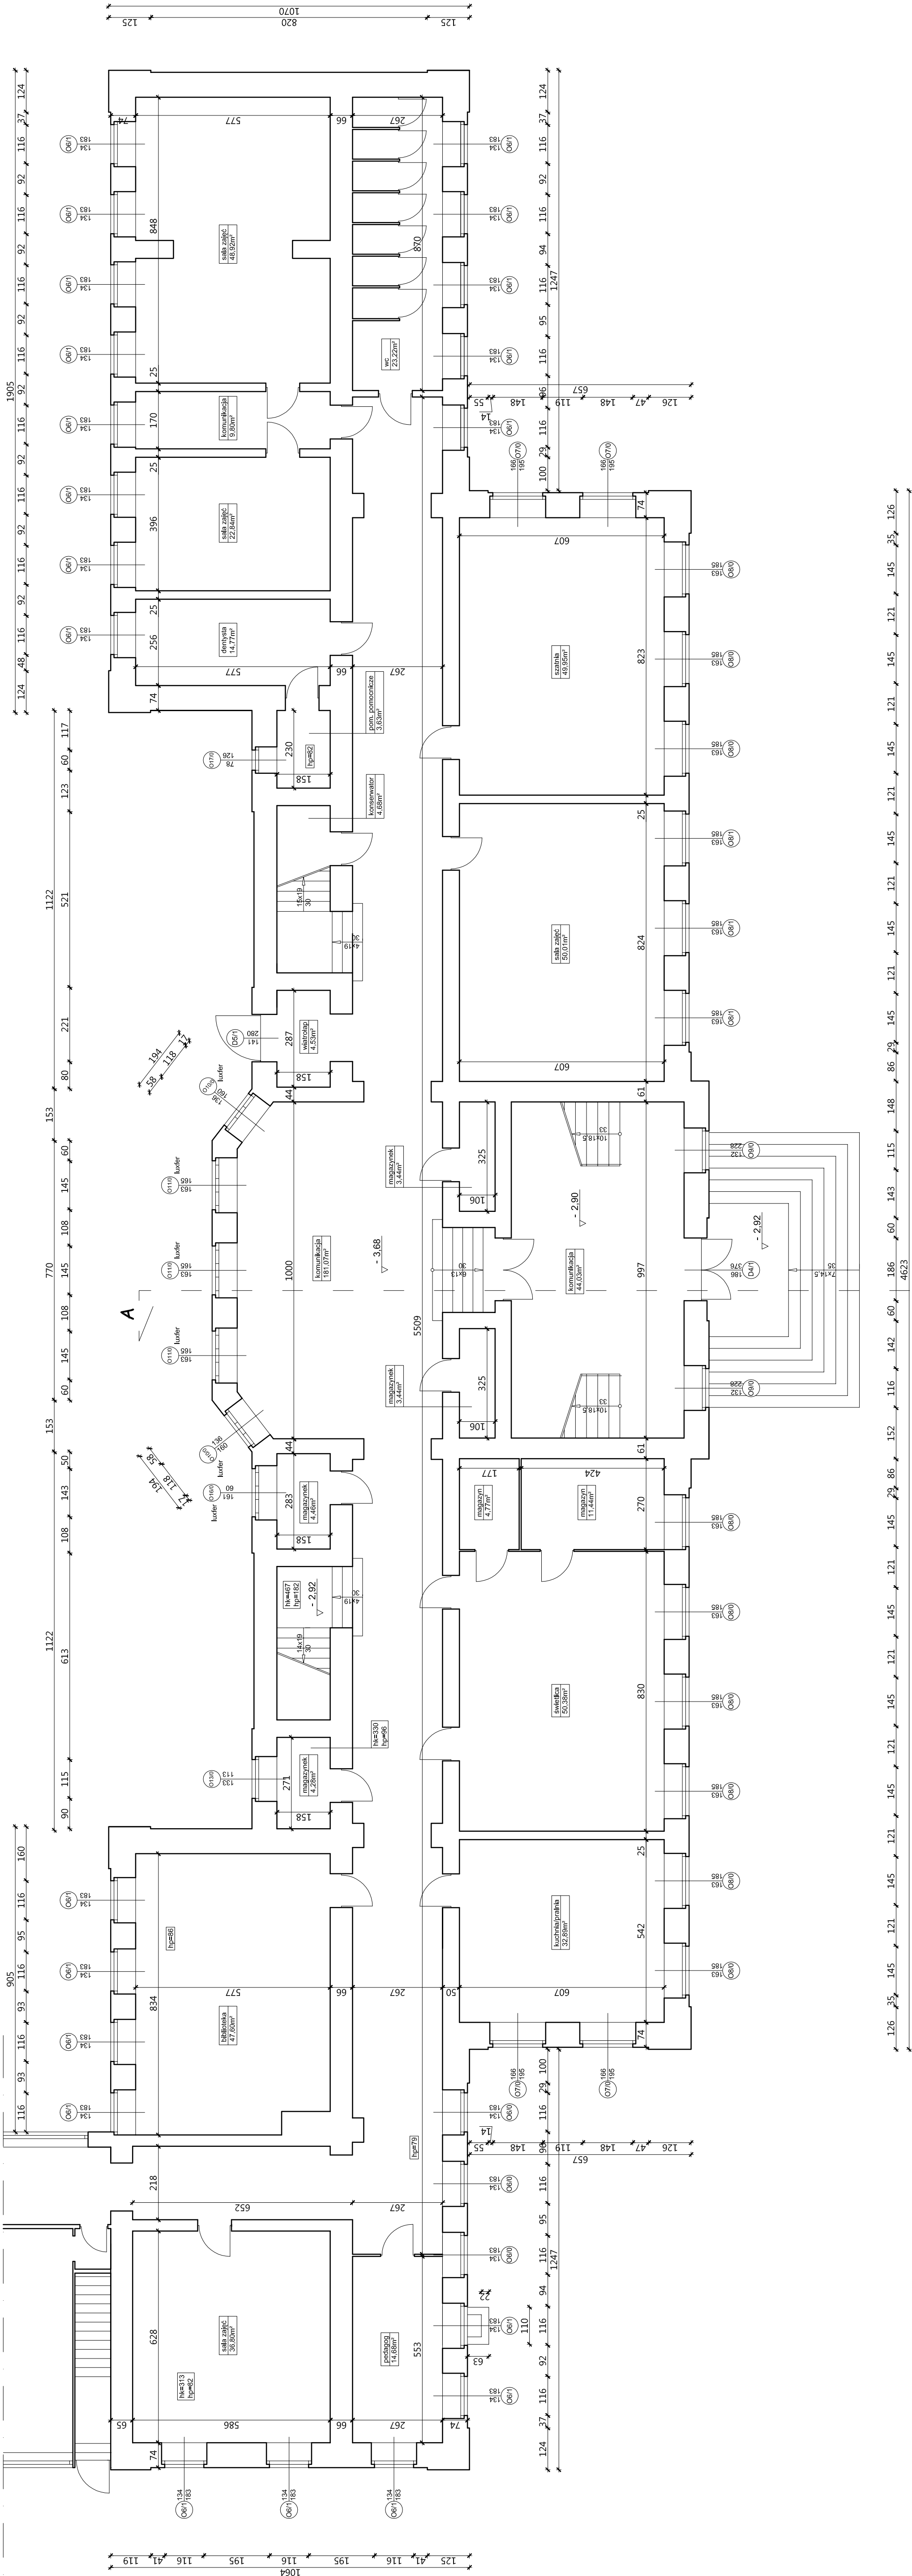

	<b>Numer rys.:</b> <b>2a</b>	<b>Brzozów, r. 2009</b> <b>Architektura</b>	<b>1:100</b>	<b>Adres:</b> III KILCUM OGÓLNOSP. KALCZ IM. ADAMA MICKIEWICZA UL. PRUSKIEGO 50 26-110 SZKARZYSKO - KAMIEŃNA	<b>Investor:</b> POWIAT SZKARZYSKI 26-110 SZKARZYSKO - KAMIEŃNA	<b>Stadium:</b> <b>PB</b>
<b>Projektował:</b> mgr inż. arch. Zdzisław Doktor	<b>Opracował:</b> inż. Łukasz Glez	<b>Temat:</b> <b>RZUT PARTERU</b>	<b>INWENTARYZACJA</b>	<b>Podpis:</b> .....	<b>Podpis:</b> .....	<b>Temat:</b> <b>RZUT PARTERU</b>