

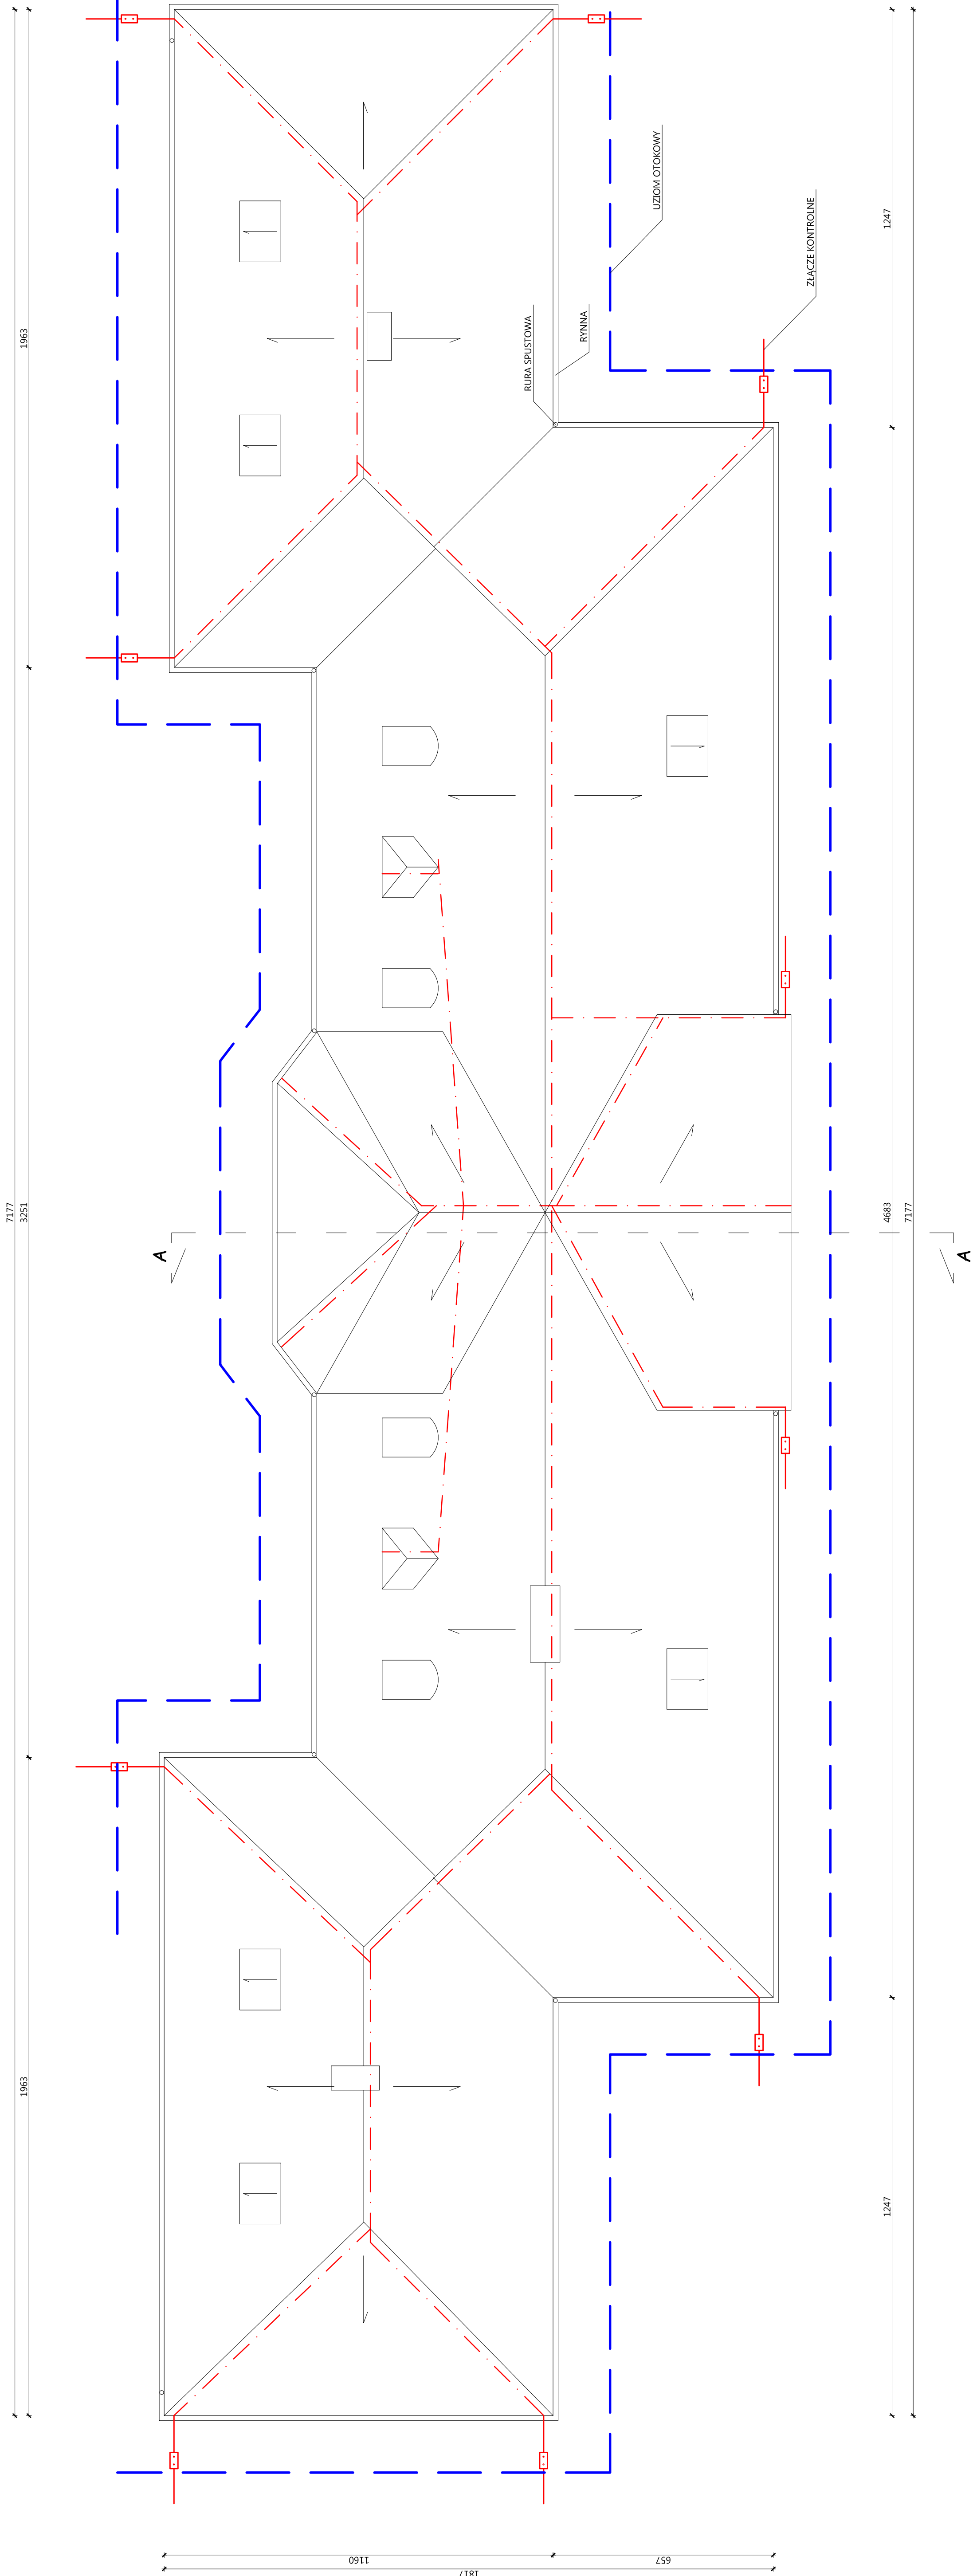


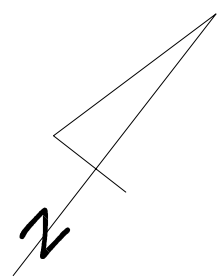

II Liceum Ogólnokształcące
im. Adama Mickiewicza
- rzut dachu + inst. odgromowa (projekt)
skala 1:100

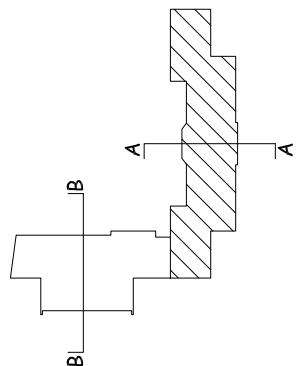

UWAGA:
KALOSZ PRZEWODY ODPROWADZAJĄCE ZASTOSOWAĆ DRUT
OCYNKOWANY dn8. ZWOY PŁONOWE UMIEŚCIĆ W RURKACH
WINDUJĄCYCH Ø28 PROWADZONYCH POD WARSZTĄ, OCIEPLENIA.
CAŁOŚĆ PRAC WYKONAĆ ZGODNIE Z NORMAMI BUDOWLANYMI
I PRZEPISAMI BHP.

	Pracownia Autoprosna inż. Jacek Stępień tel. biurowy 22 740 03 00, kom. 50 22 740 03 01		Numer rys.: 6	Inwestor: Architektura biuro ul. Puławska 150 01-881 Warszawa	Adres: 11100	11100
Funkcja: inżynier nadzoru	nr upr.: KL-39/91	Nazwa projektu: Projekt budowlany termomodernizacji i ocieplenia elewacji zewnętrznych budynku mieszkalnego przy ul. Puławskiej 50 w miejscowości Kąkolice	Rozbudowa i remont: Data opracowania projektu: WRZESIEŃ 2009	Stanowisko: RZUT DACHU + INST. ODRGOMOWA	Data: 11100	11100