



III Liceum Ogólnokształcące  
im. Adama Mickiewicza  
- rzut parteru (projekt)  
skala 1:100

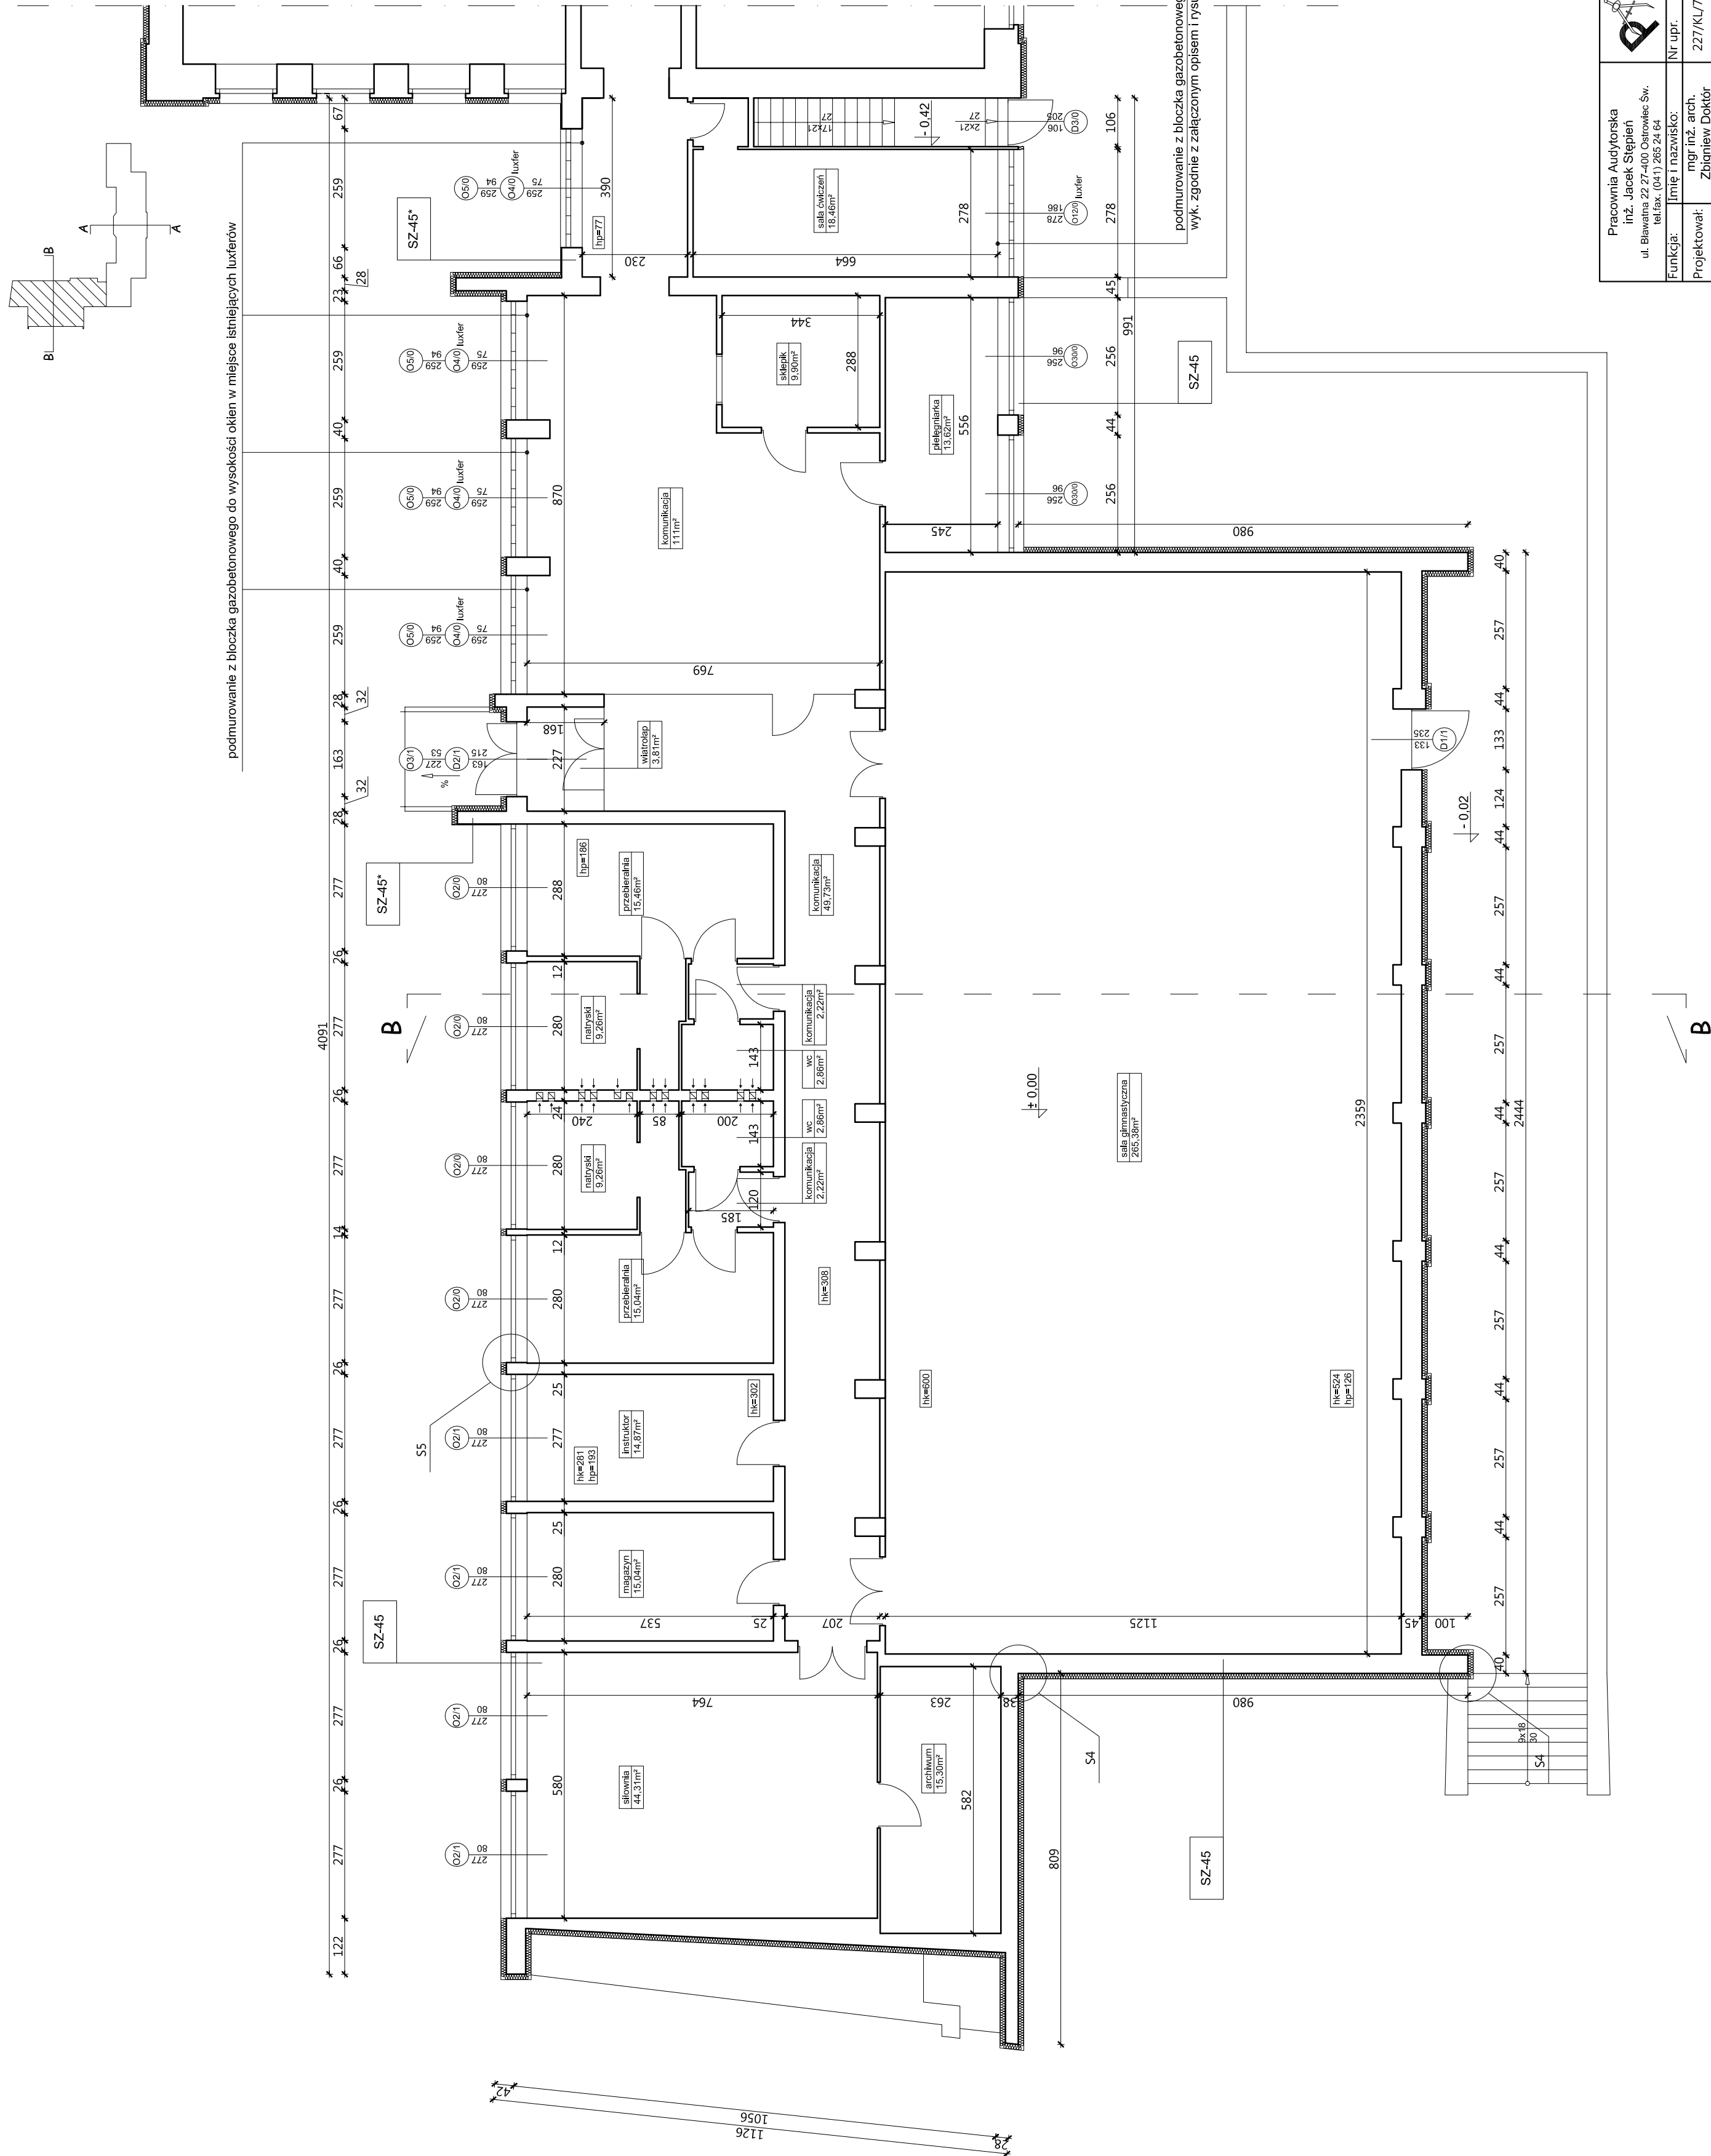

rzut parteru rys 2a

SZ - 45*	<p>ŚCIĄNY KONDYGNACJI NAZIEMIANYCH</p> <p>Ściany zewnętrzne ocieplić metodą lekką - mokra styropianem EPS70-031 gr. 2cm o współczynniku <math>\lambda=0,031</math> W/mK. Ościeżera okienne i drzwiowe ocieplić styropianem EPS70-031 gr. 2cm o współczynniku <math>\lambda=0,031</math> W/mK. Wyprawy elewacyjną stanowi tynk strukturalny gr. 15mm.</p>
SZ - 45	<p>ŚCIĄNY KONDYGNACJI NAZIEMIANYCH</p> <p>Ściany zewnętrzne ocieplić metodą lekką - mokra styropianem EPS70-031 gr. 12cm o współczynniku <math>\lambda=0,031</math> W/mK. Ościeżera okienne i drzwiowe ocieplić styropianem EPS70-031 gr. 2cm o współczynniku <math>\lambda=0,031</math> W/mK. Wyprawy elewacyjną stanowi tynk strukturalny gr. 15mm.</p>

Pracownia Architekcyjna inż. Jacek Stepien ul. Białostocka 10 tel. fax. (051) 265 24 64 e-mail: j.stepien@wp.pl		Numer rys.:	Brzozda: Architektura	Adres:	1:100
		2b	Investor:	II LICEUM OGÓLNOKSZTAŁCĄCE im. PIŁSUDSKIEGO ul. KRAKOWSKA 10 26-110 SZARZYSKO - KAMIENNA	
			Podpis:		
		Nr upr.	227/KL/72		
Funkcja:	Imię i nazwisko:		Data opracowania projektu : LISTOPAD 2009		
	mgr inż. arch. Zbigniew Doktor		Rodzaj projektu:		
Projektował:	inż. Łukasz Glez	-----	PROJEKT BUDOWLANY TERMOMODERNIZACJI		
Opracował:	mgr inż. arch. Andrzej Papierz	110/90/Wł.	Rzut parteru		
Sprawdził:			Temat:		
			Stadium: PB		