



II Liceum Ogólnokształcące
im. Adama Mickiewicza

- rzut piwnic

skala 1:100

Instalacja c.o.

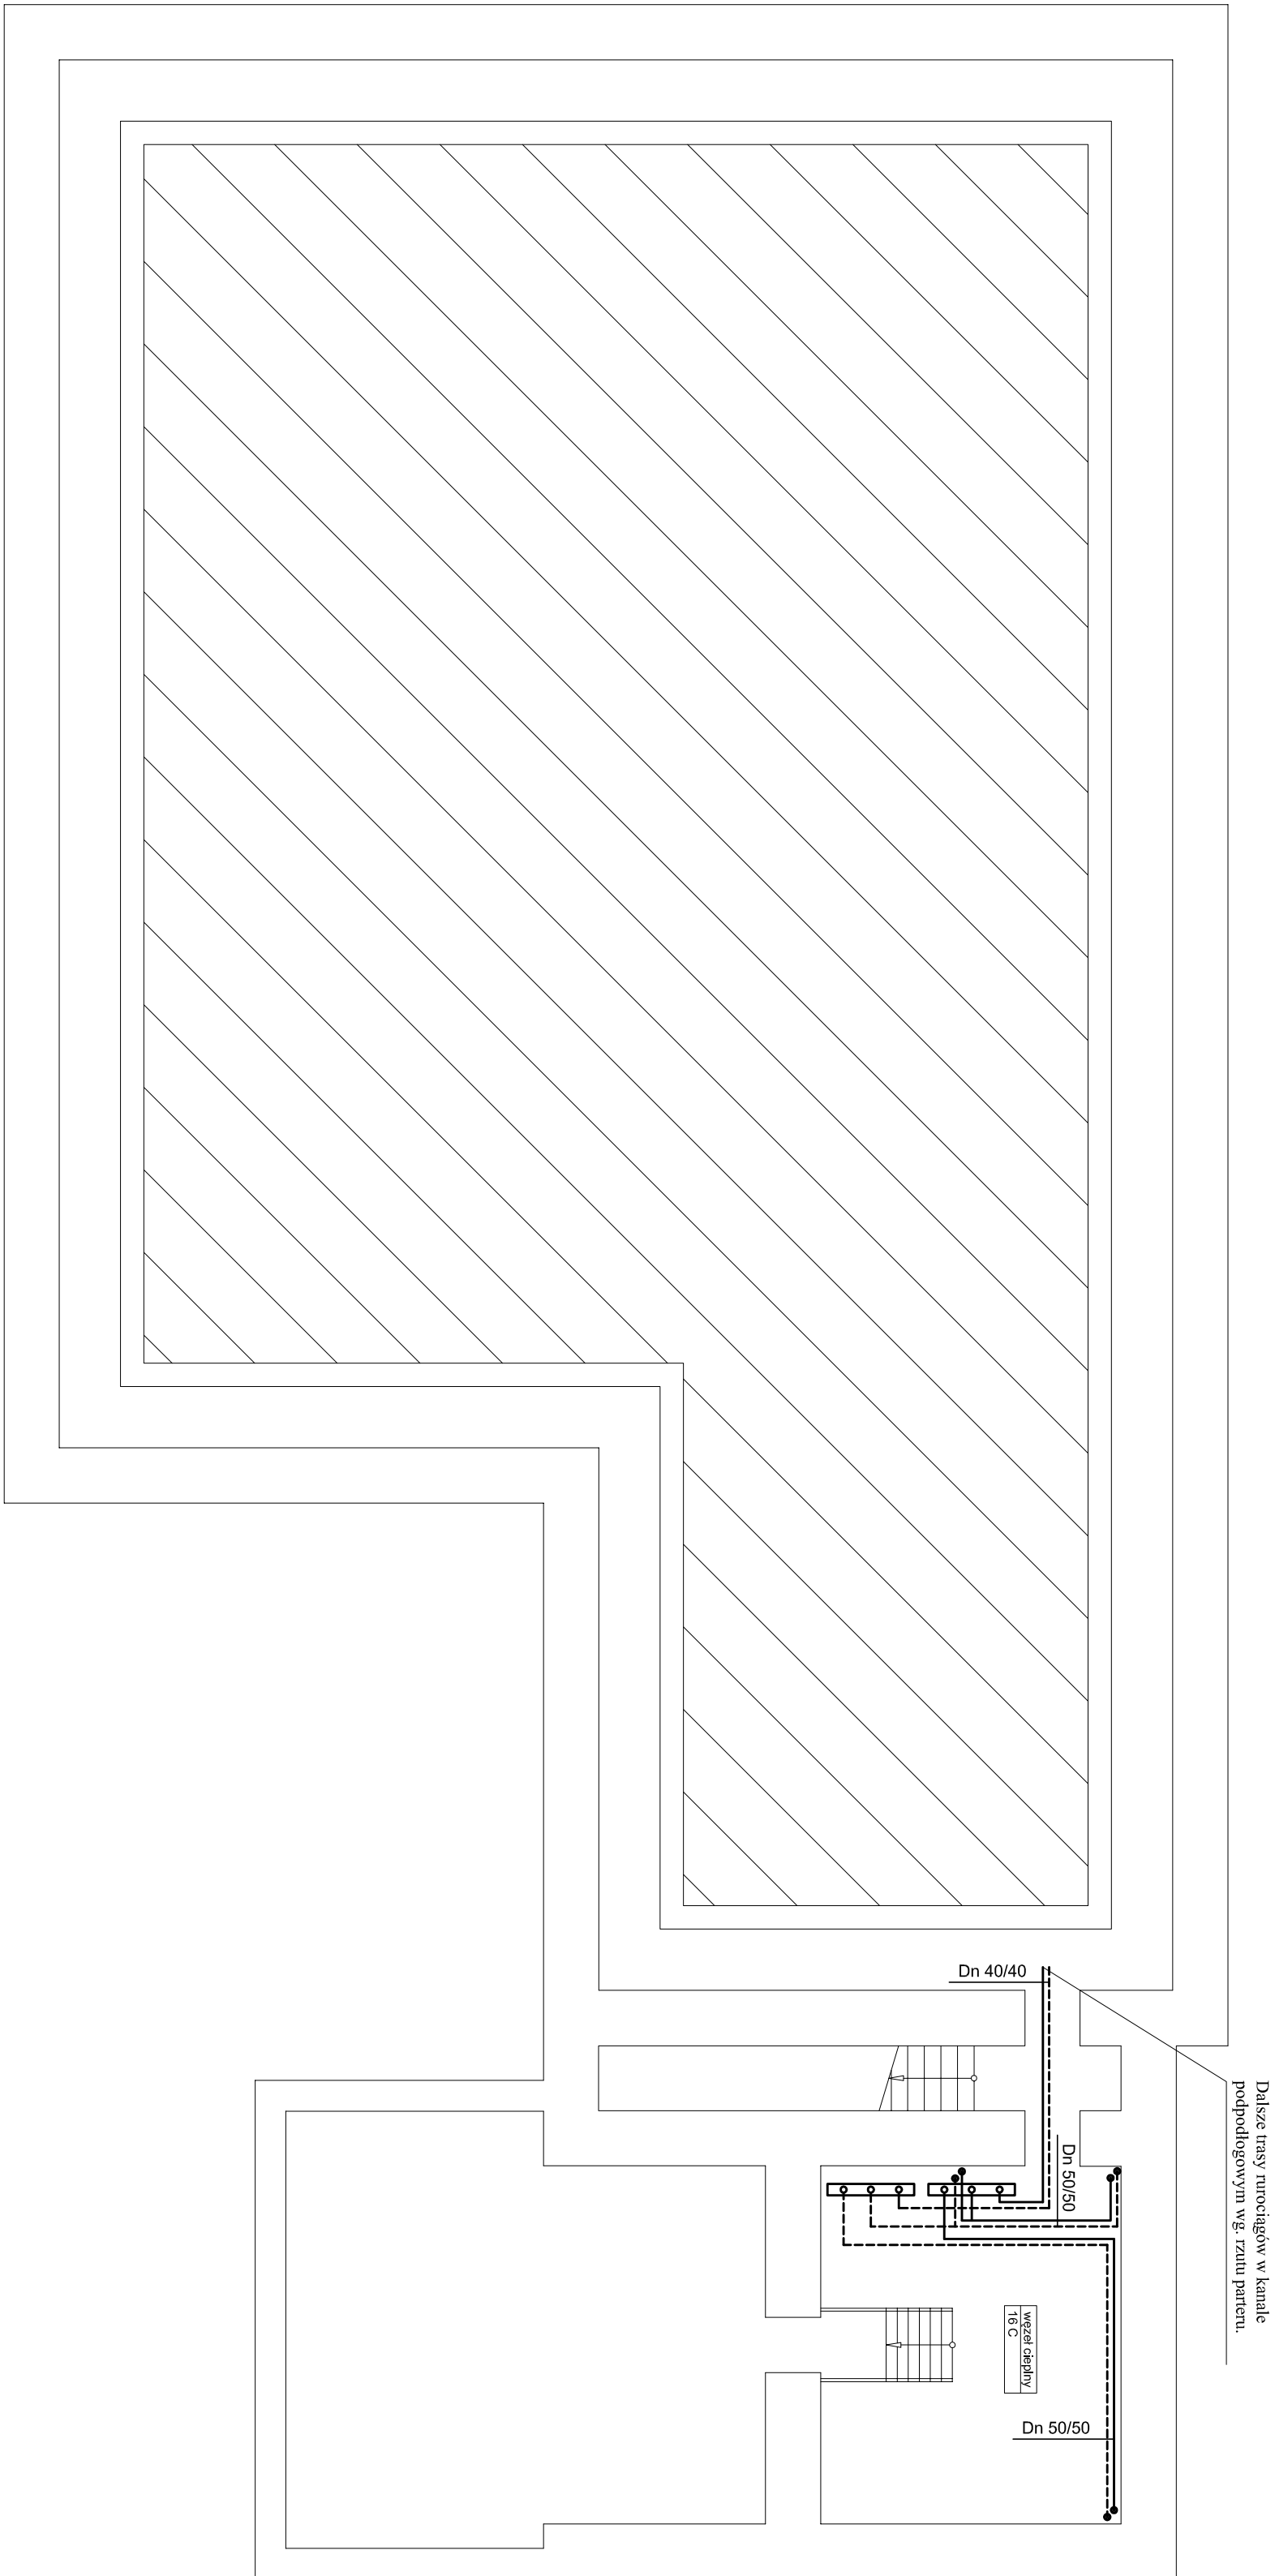

Pracownia Architektka mgr Jacek Stepien ul. Białwinia 2 Z 27-400 Ostrowiec Św. tel. (041) 255 44 44		 1	Numer rys.: 1				
Funkcja: Inżynier i nadzór			Podpis:				
mgr inż. Wojciech Kwosiński PDK/0007/P005/07							
Projektował: mgr inż. Jarosław Religo				Branża: Sanitarna		1:100	
Opracował: mgr inż. Jarosław Religo				Investor: Powiat skarżyski ul. KOWARSKIEGO 20 26-110 SKARŻYSKO - KAMIENNA		Adres: II Liceum Ogólnokształcące im. Adama Mickiewicza ul. Piłsudskiego 50 26-110 Skarżysko - Kamienna	
Sprawdził: mgr inż. Jarosław Religo		PDK/0006/P005/06		Data opracowania projektu : GRUDZIEŃ 2009		Rodzaj projektu: INSTALACJA C.O.	
				Temat: RZUT PIWNIC		Stan: P	