


1. Pom. sogałn.
2. Korytarz wysia
3. Kuchnia
4. Biuro

5. Korytarz
6. Biuro
7. Magazyn

WYSOKOŚĆ POMIESZCZEŃ ISTN H = 230
 PROJ. H = 250

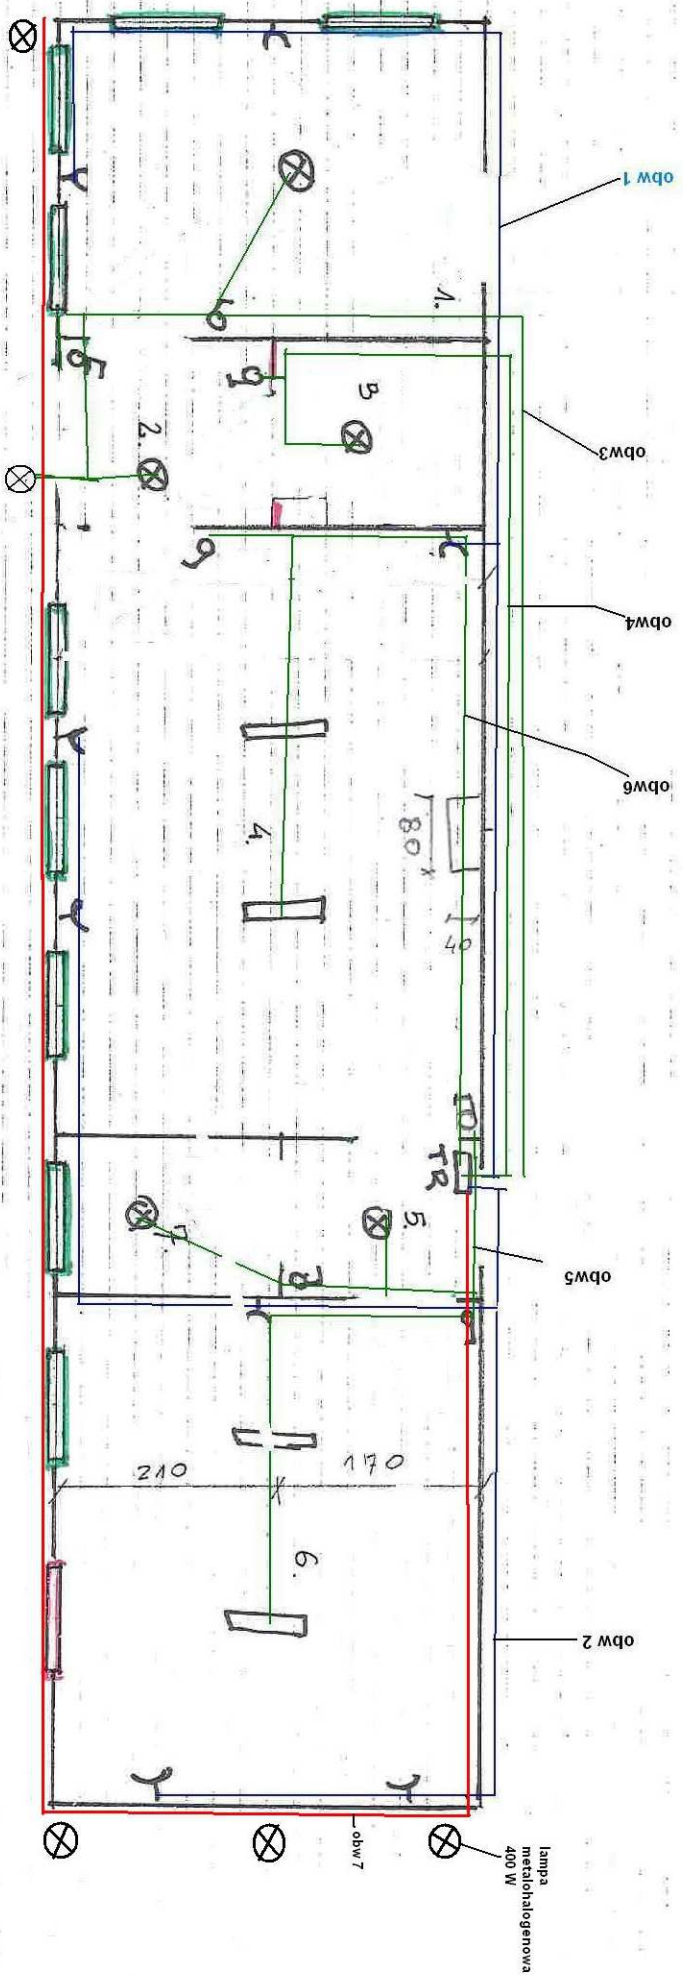

☐ GNIAZDO RODWOJNE

⊗ RKP - PUNKT ŚWIETLNY ZARÓWNY


□ - PUNKT ŚWIETLNY ŚWIETŁOWKI

⌋ - ŚWIETLIK IUSTALACyjNY

▭ - TABLICIA ROZDZIELCZA

WYSOKOŚĆ POMIESZCZEŃ ISTN H = 230
 PROJ. H = 250

- 1. Pom. socjaln.
- 2. Korytarz wejścia
- 3. Łazienka
- 4. Biuro
- 5. Korytarz
- 6. Biuro
- 7. Magazyn

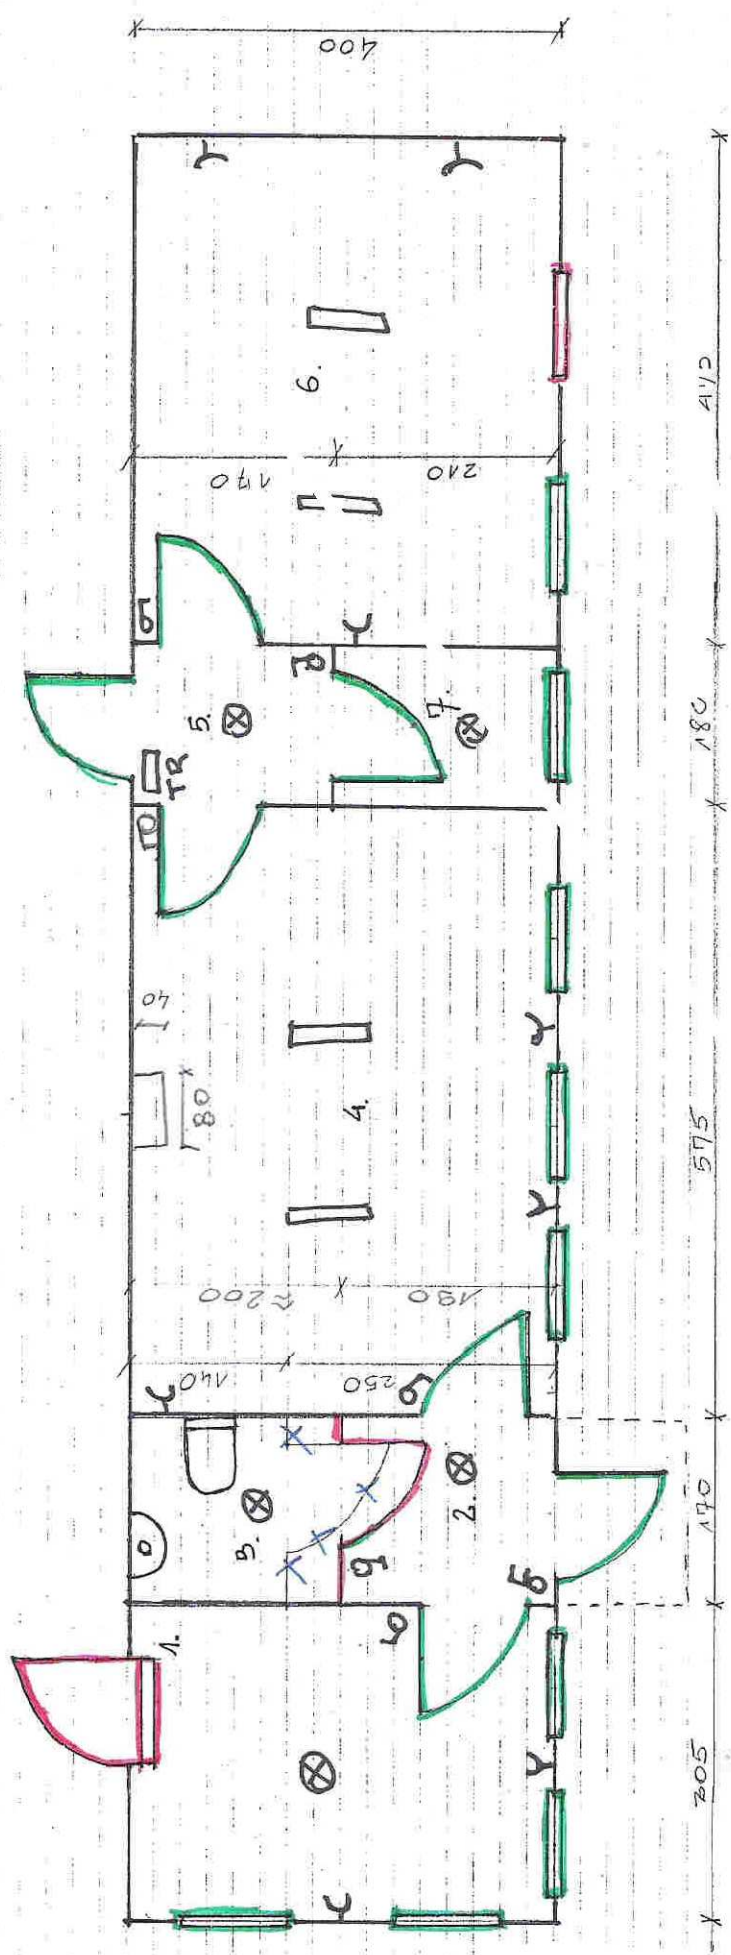

PROJEKTOWANE

- DO WYMIANY
- DO ROZBIÓRKI
- ORAZDO PODWOJNE
- RKP - PUNKT SWIETLNY ZAROWNY
- PUNKT SWIETLNY - SWIETLOWKI
- ŁA.CZNIK INSTALACYJNY
- TABLICA ROZDZIELCZA

X X X