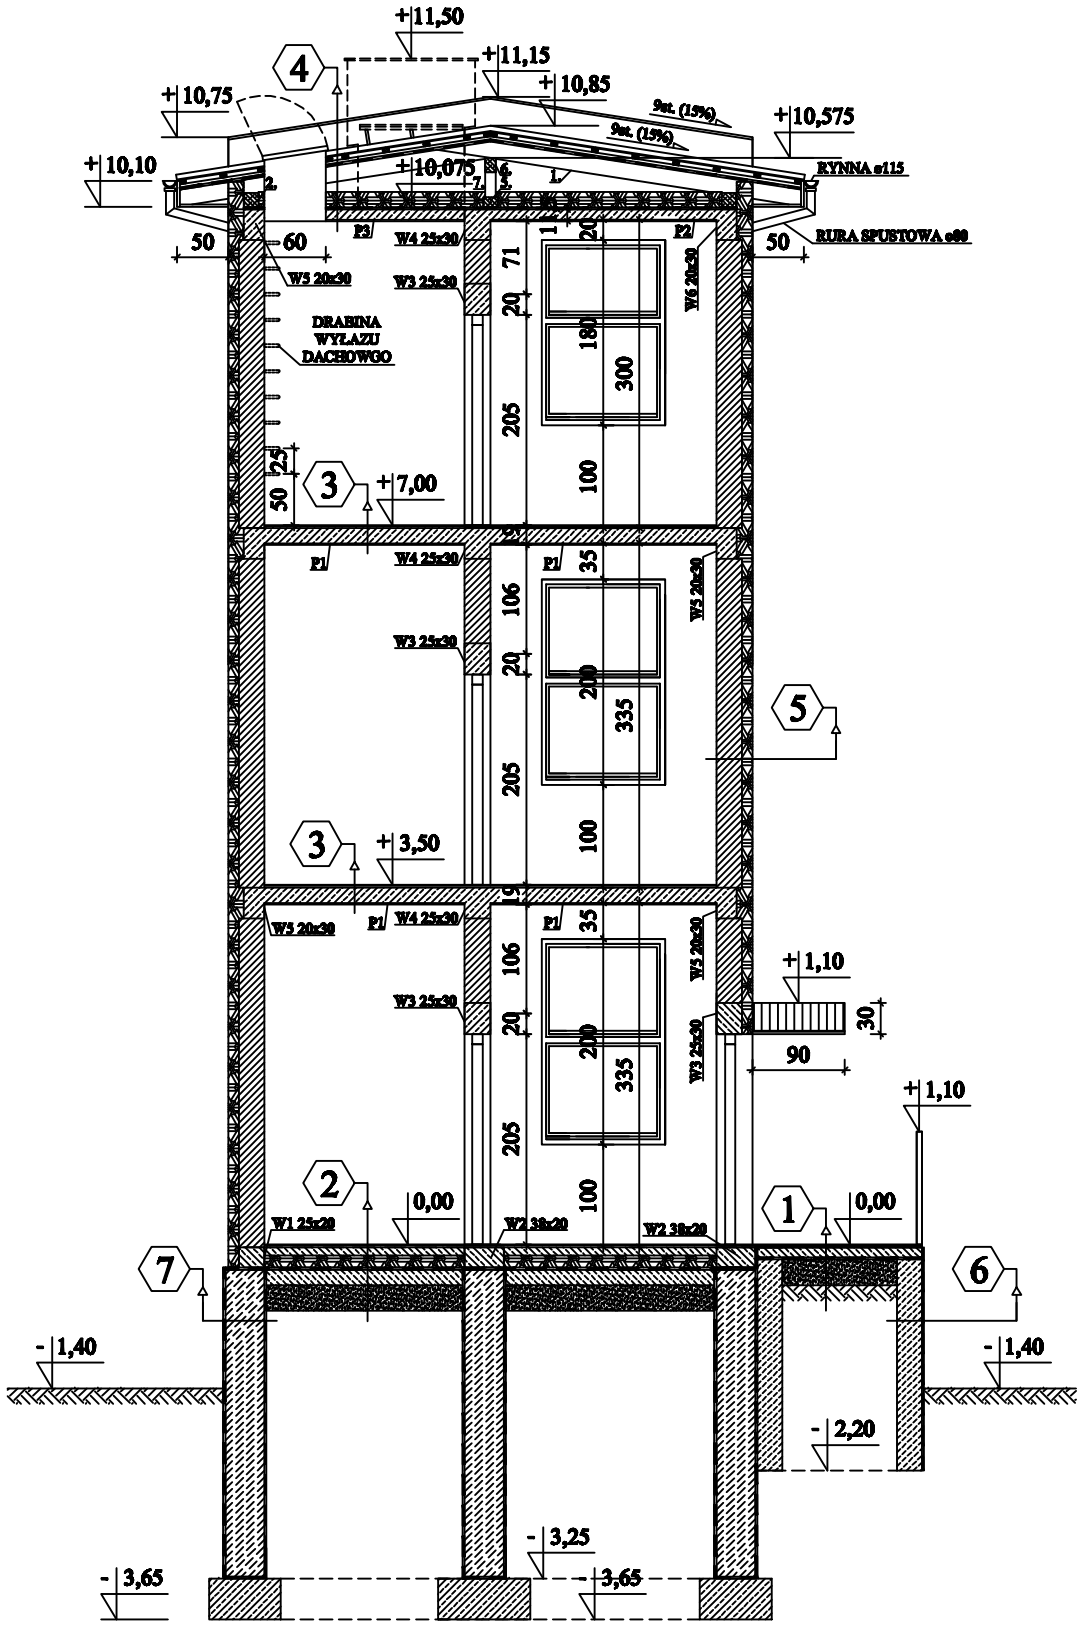

1

PŁYTKI CERAMICZNE PODŁOGOWE
MROZOODPORNE ANTYPOŚLIZGOWE
WARSTWA WYRÓWNAWCZA 1,5cm
PŁYTA ŻELBETOWA 10cm
IZOLACJA PRZECIWWILGOCIOWA - PAPA
PIASEK ZAGĘSZCZONY 25cm
GRUNT RODZIMY

2

PŁYTKI CERAMICZNE PODŁOGOWE
ANTYPOŚLIZGOWE
WARSTWA WYRÓWNAWCZA 1,5cm
BETON NA SIATCE 8cm
STYROPIAN 12cm
IZOLACJA PRZECIWWILGOCIOWA - PAPA
GRUZOBETON WYGŁADZONY 15cm
PIASEK ZAGĘSZCZONY 25cm

3

PŁYTKI CERAMICZNE PODŁOGOWE
ANTYPOŚLIZGOWE
WARSTWA WYRÓWNAWCZA 1,5cm
PŁYTA STROPOWA ŻELBETOWA 15cm
TYNK GIPSOWY 1cm

4

BLACHA TRAPEZOWA OCYNKOWANA
MALOWANA T18x720 0,75 A
NA ŁATACH I KONTRŁATACH
FOLIA DACHOWA PAROPRZEPUSZCZALNA
KROKIEW DREWNIANA 8x16
WEŁNA MINERALNA 14cm
PAROIZOLACJA - FOLIA
PŁYTA STROPOWA ŻELBETOWA 10cm
TYNK GIPSOWY 1cm

5

TYNK MINERALNY NA SIATCE - BIAŁY
STYROPIAN 10cm
BLOCZKI CERAMICZNE Porotherm 25 Profi
TYNK GIPSOWY 1cm

6

TYNK STRUKTURALNY
IZOLACJA PRZECIWWILGOCIOWA - LEPIK
BLOCZKI BETONOWE 25cm

7

TYNK STRUKTURALNY
IZOLACJA PRZECIWWILGOCIOWA - LEPIK
BLOCZKI BETONOWE 38cm
IZOLACJA PRZECIWWILGOCIOWA - LEPIK

UWAGI:

1). ZBROJENIE PŁYT ŻELBETOWYCH NA PODSTAWIE RYSUNKÓW W CZĘŚCI KONSTRUKCYJNEJ PROJEKTU.

2). WIENIEC W3 STANOWI NADPROŻE DRZWI WINDY I POMIESZCZEŃ GOSPODARCZYCH.

INWESTOR: Zespół Placówek Specjalnych dla Niepełnosprawnych Ruchowo, ul. Legionów 131, 26-110 Skarżysko-Kamienna, pow. skarżyski, woj. świętokrzyskie.	*OBIEKT:* Projekt dobudowy do budynku szkolnego podjazdu dla osób niepełnosprawnych oraz szybu windowego windy dla osób niepełnosprawnych, ul. Szkolna 15, Dz. nr 15, Skarżysko-Kamienna, pow. skarżyski, woj. świętokrzyskie.
Tytuł: *Przekrój B-B.*	Data opracowania: Maj 2010
Projektował: (adaptował) Edward Kusiak ul.Moniuszki 3/15 26-110 Skarżysko-Kamienna upr. bud. 99/68	Podpis: Skala: 1:50 — 6
Opracował: "AdS-Projekt" Pomocnicze Usługi Kreślarskie i Projektowe, mgr inż. Adam Stefański, tel. 381 579 130	