


Numer	Opis pomieszczenia
01	Komunikacja
02	Pomieszczenie gospodarcze nr 1
03	Pomieszczenie gospodarcze nr 2
04	Pomieszczenie gospodarcze nr 3
05	Pomieszczenie gospodarcze nr 4
06	Pomieszczenie gospodarcze nr 5
07	Pomieszczenie gospodarcze nr 6
08	Pomieszczenie gospodarcze nr 7
09	Pomieszczenie gospodarcze nr 8
10	Pomieszczenie gospodarcze nr 9
11	Pomieszczenie gospodarcze nr 10

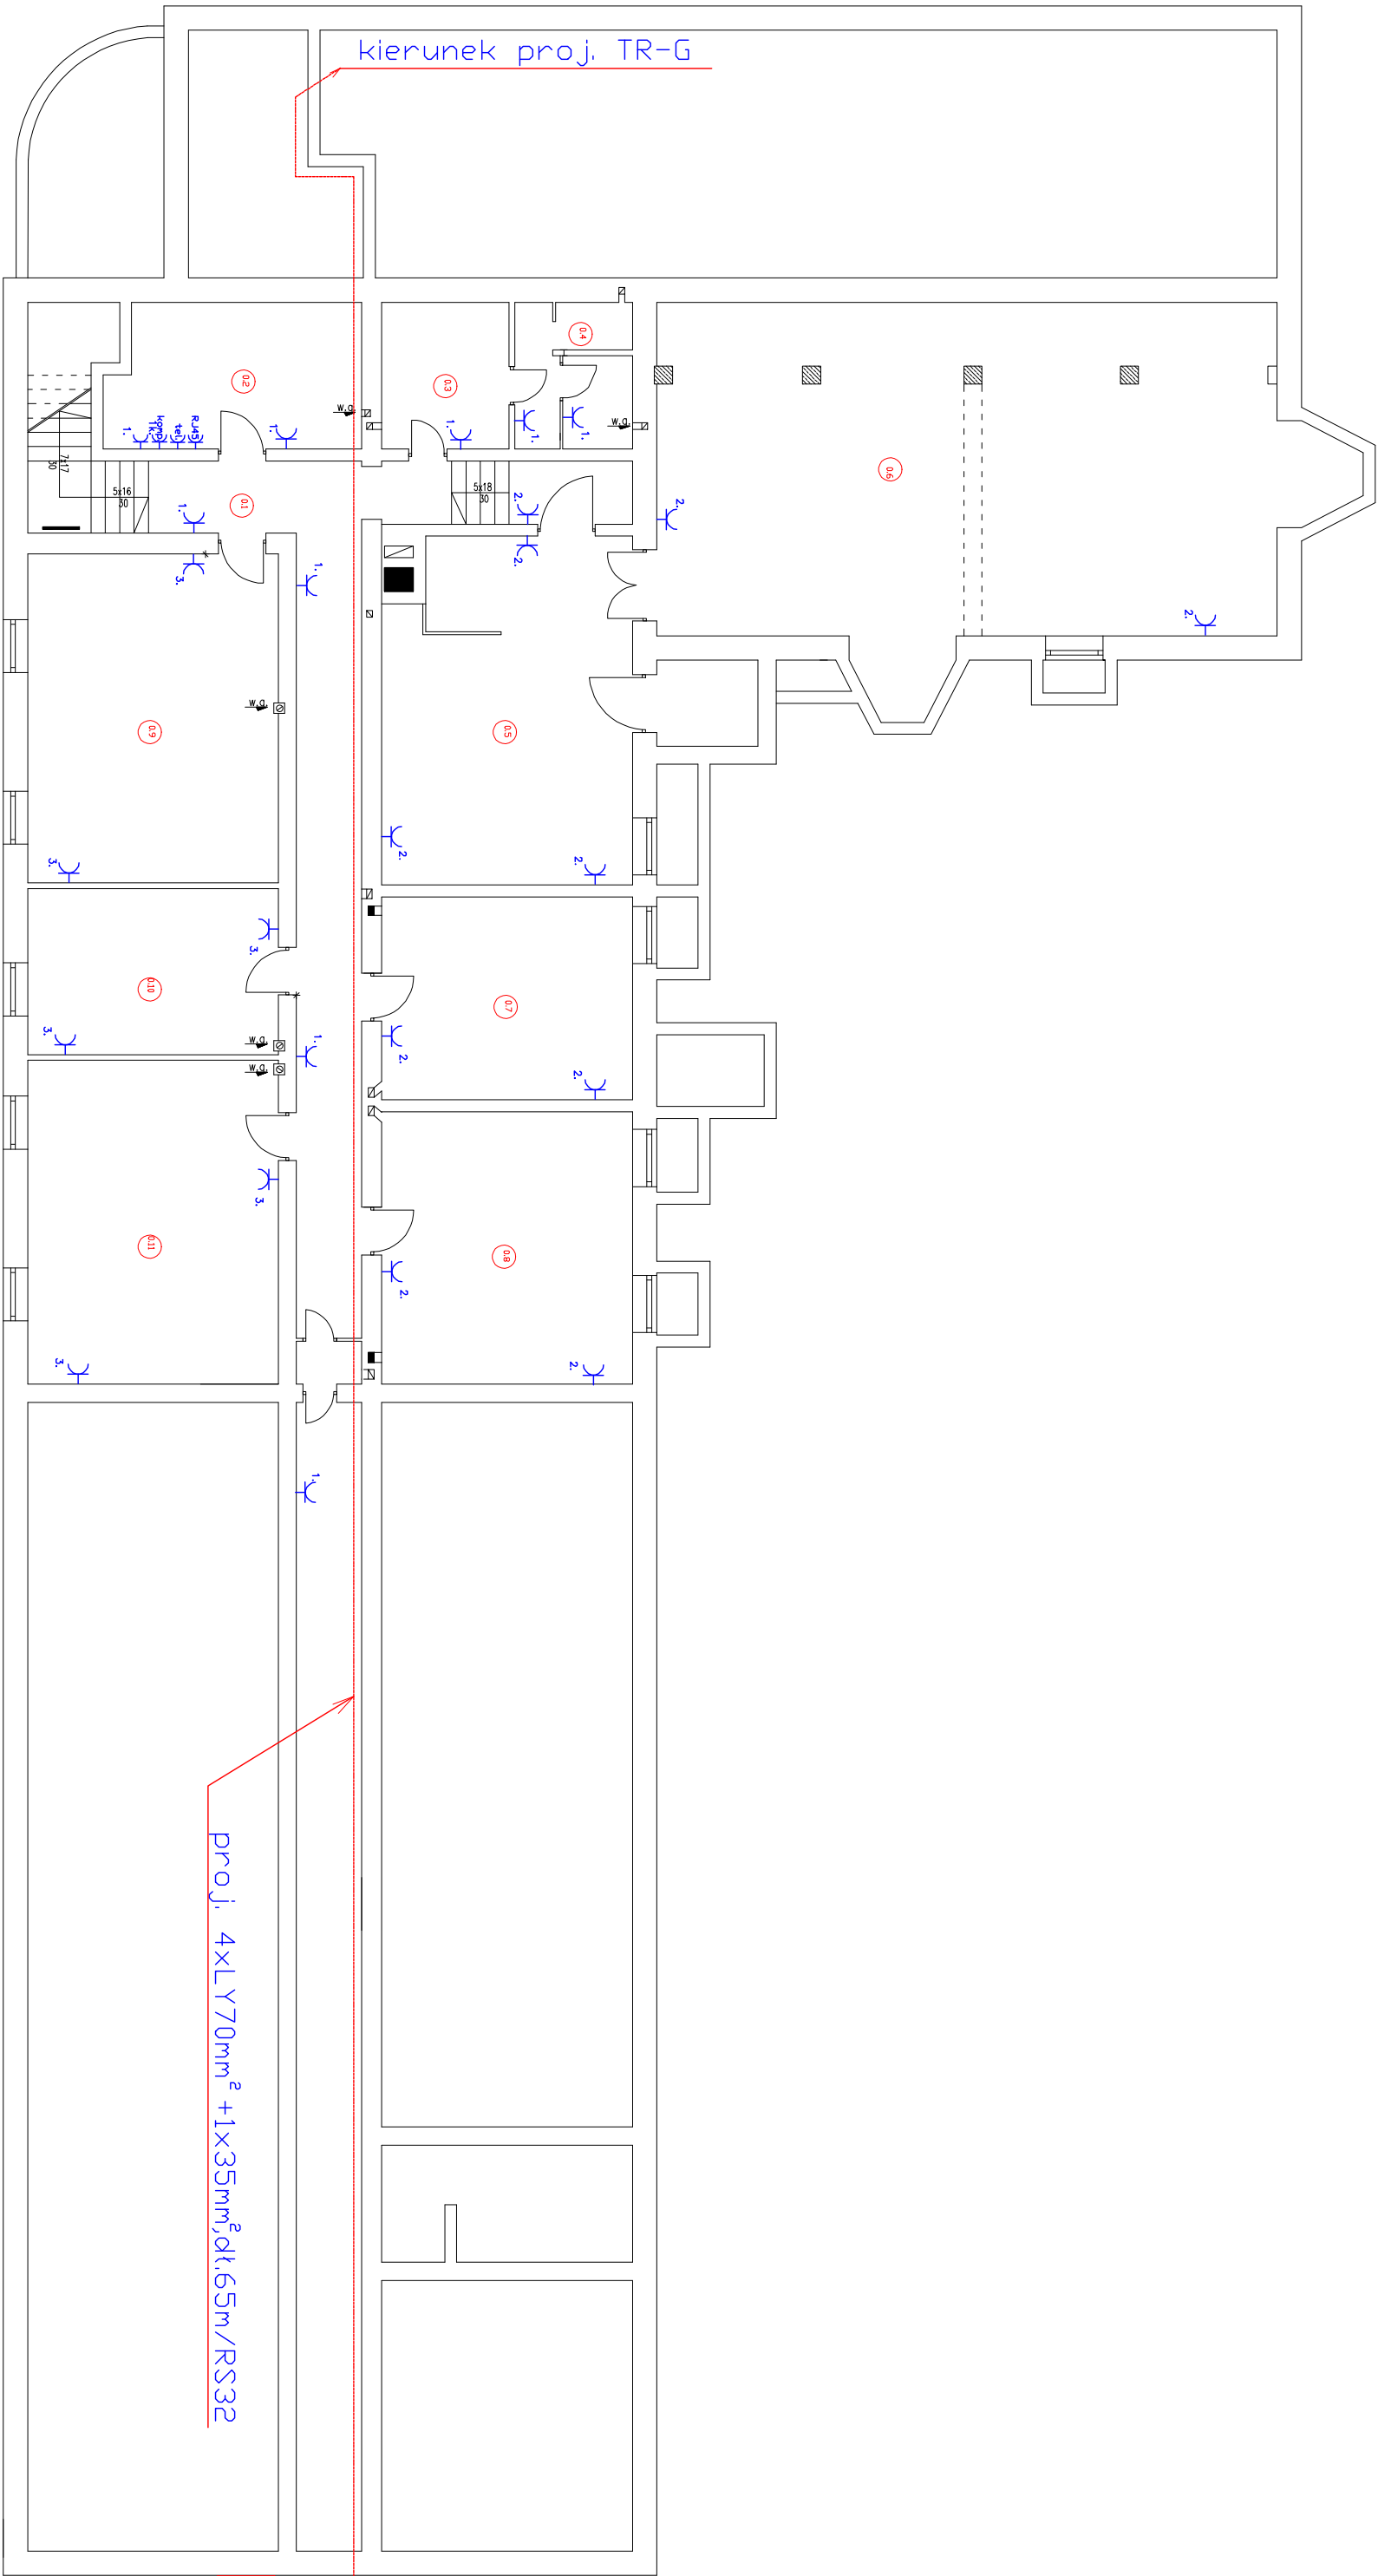

Symbol elektryczny	Znaczenie symbolu elektrycznego
ZK-3	złącze licznikowe
TR-G	główna tablica rozdzielcza
TR-1, TR-2, TR-3, TR-4	tablice rozdzielcze
TR-1, TR-2, TR-3, TR-4	gniazdo 230V + Z, p/t
TR-1, TR-2, TR-3, TR-4	gniazdo komputerowe 230V + Z, p/t
TR-1, TR-2, TR-3, TR-4	gniazdo internetowe
TR-1, TR-2, TR-3, TR-4	gniazdo telefoniczne
TR-1, TR-2, TR-3, TR-4	gniazdo 230V + Z, p/t hermetyczne
TR-1, TR-2, TR-3, TR-4	gniazdo 400V + Z, n/t
TR-1, TR-2, TR-3, TR-4	numer obwodu w tablicy rozdzielczej

Instalacje wykonać jako podtylnikowa
Stosować przewody YDYpzo
o przekroju 2,5 mm²

Nazwa obiektu	Adres inwestycji:	Strona	Nr rysunku
Budynek Starostwa Powiatowego	Skarżysko-Kamienna; Plac Floriański 1	1:100	1
Instalacja gniazd wtyczkowych piwnicy			
Nazwisko	Nr uprawnień	Data	Podpis
Opracował: Andrzej Niziołek	UAN-II-K-8386/RA/37/85		
Projektował: mgr inż. Bernard Turek	SWK/0112/PWOE/05		
Sprawdził: mgr inż. Jędrzej Dąbrowski	KI-54/98		