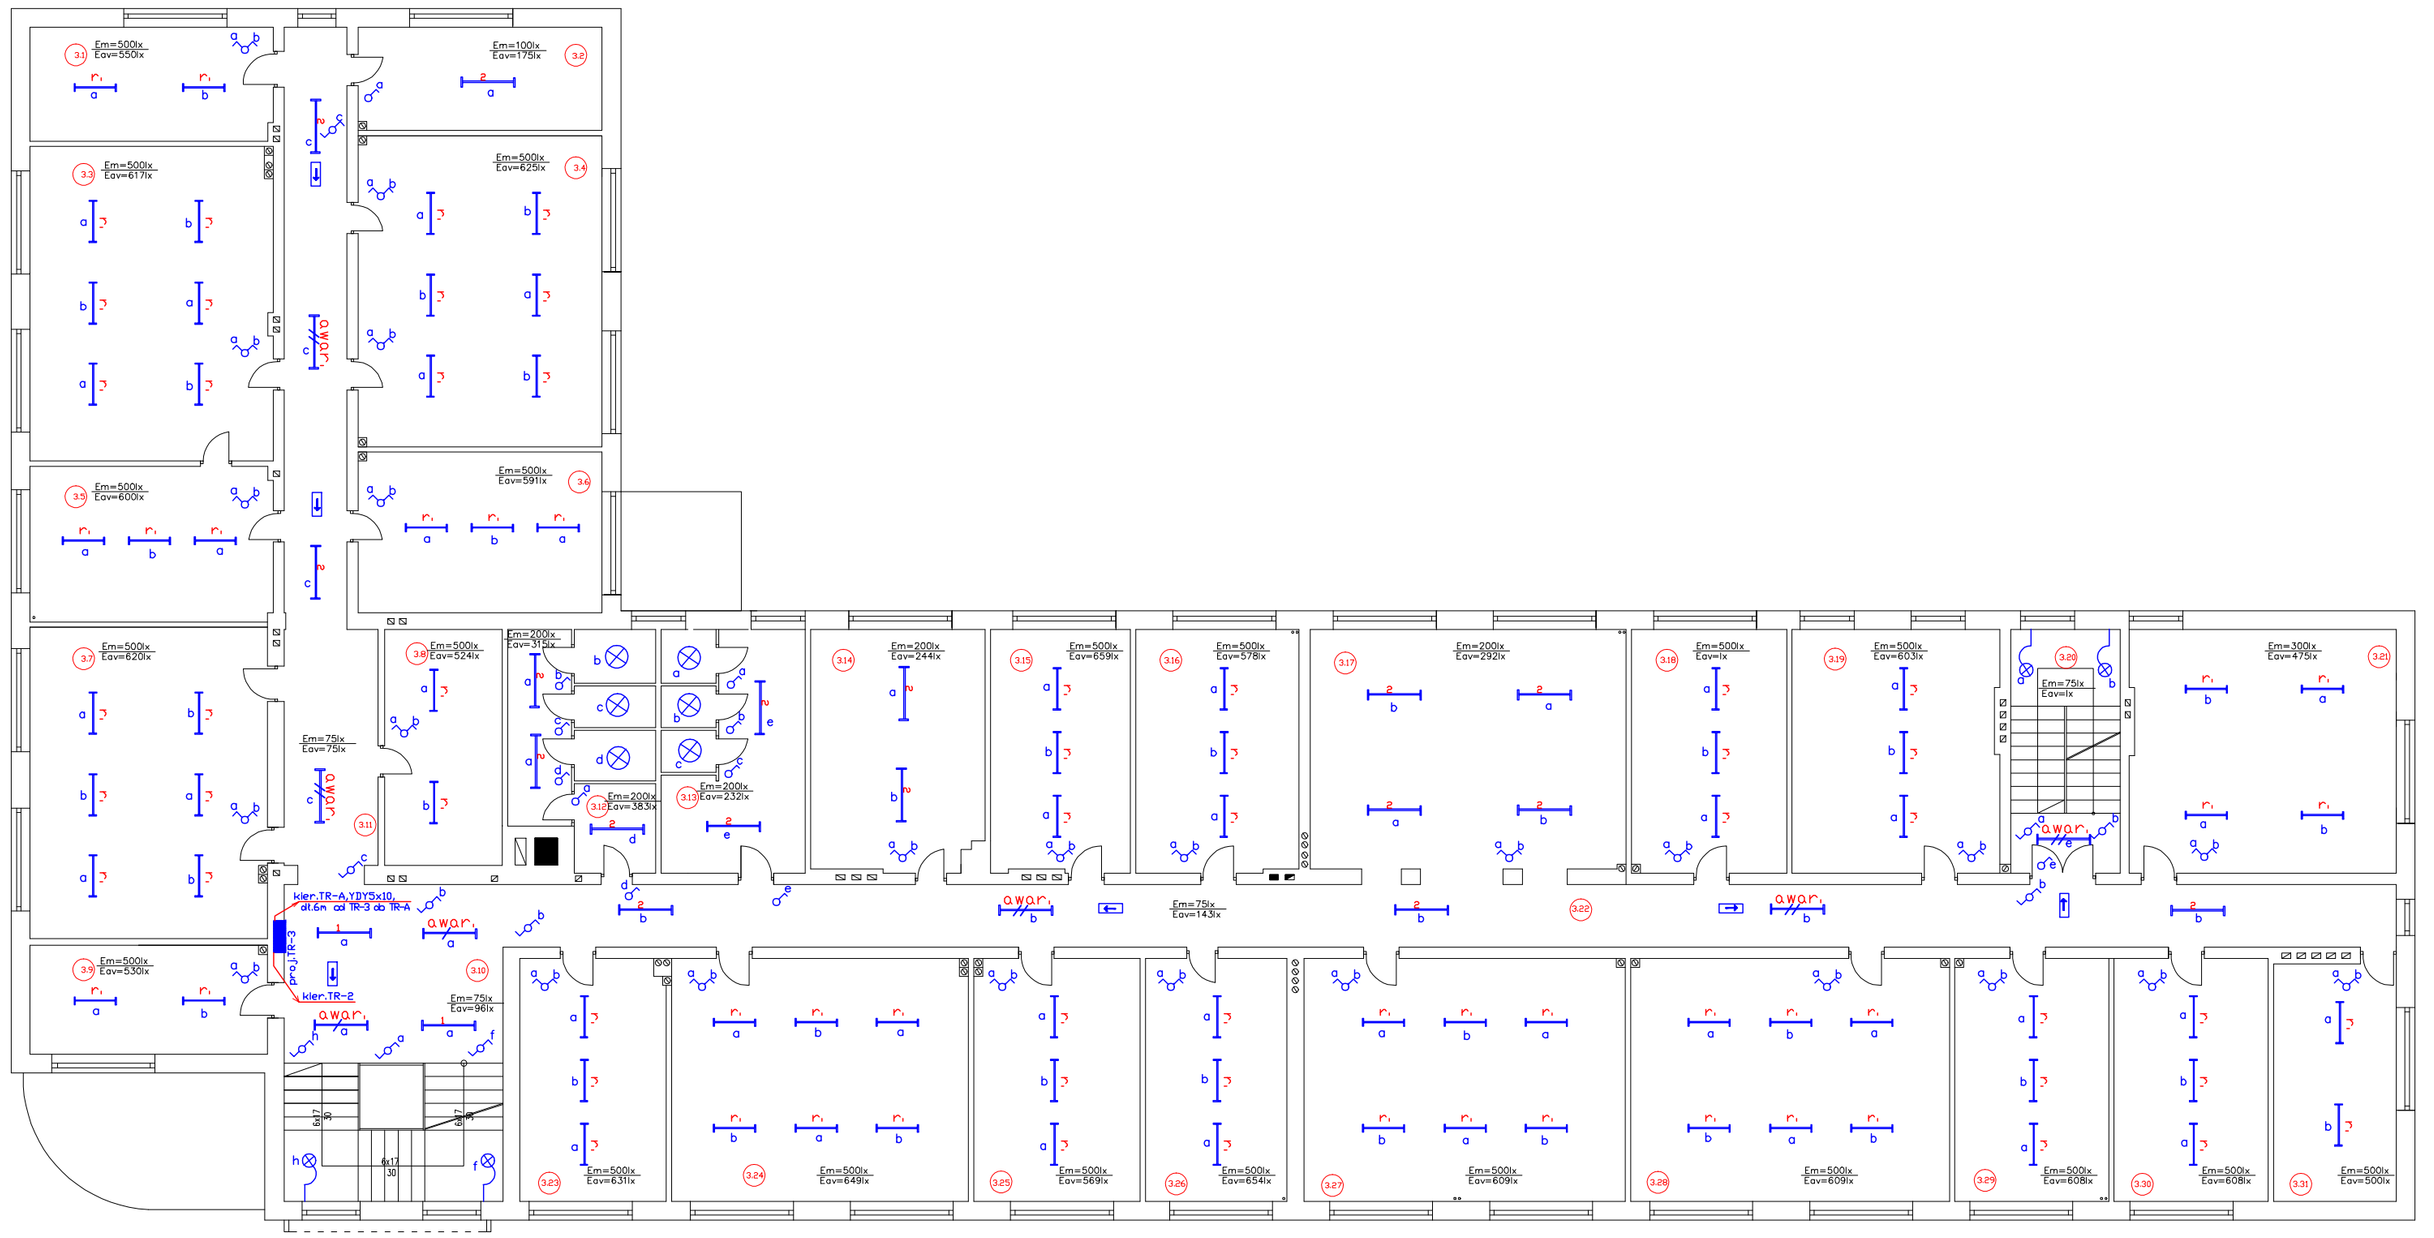

Numer	Oznaczenie pomieszczenia
3.1	Pomieszczenie nadzoru budowlanego
3.2	Pomieszczenie gospodarcze
3.3	Pomieszczenie nadzoru budowlanego
3.4	Pomieszczenie terapii pedagogicznej
3.5	Pomieszczenie nadzoru budowlanego
3.6	Pomieszczenie biurowe nr 1
3.7	Gabinet zajęć grupowych
3.8	Pomieszczenie nadzoru budowlanego
3.9	Pomieszczenie z lustrem weneckim
3.10	Klatka schodowa
3.11	Korytarz
3.12	WC męskie
3.13	WC damskie
3.14	Pomieszczenie socjalne
3.15	Gabinet diagnozy i terapii
3.16	Gabinet diagnozy i terapii
3.17	Poczekalnia
3.18	Gabinet logopedy
3.19	Gabinet wieku przedszkolnego
3.20	Klatka schodowa
3.21	Archiwum
3.22	Korytarz
3.23	Pomieszczenie kadr
3.24	Sekretariat
3.25	Gabinet Dyrektora
3.26	Księgowość
3.27	Gabinet doradztwa zawodowego
3.28	Gabinet integracji sensorycznej
3.29	Gabinet wieku gimnazjalnego
3.30	Gabinet wieku starszego
3.31	Informatyk

Symbol elektr.	Znaczenie symbolu elektr.		
ZK-3	złącze kablowe	awar.	oprawa oś. świetlówkowe 1x36W (z podtrzymaniem awaryjnym)
TR-1,TR-2,TR-3	tablice rozdzielcze	awar.	oprawa oś. świetlówkowe 2x36W (z podtrzymaniem awaryjnym)
a	łącznik jednobiegunowy p/t		oprawa oś. żarowa sufitowa
w	łącznik świecznikowy p/t		oprawa oś. żarowa ścienna
s	łącznik schodowy p/t		oprawa sufitowa kierunkowa (z podtrzymaniem awaryjnym)
r	opr. oś. rastrowe 2x36W	a,b,c...	obwody oświetleniowe
1	opr. oś. świetlówkowa 1x36W		
2	opr. oś. świetlówkowa 2x36W		

Instalację wykonać jako podtynkową

Stosować przewody YDYpżo o przekroju 1,5 mm^2

Nazwa obiektu	Adres inwestycji:
Budynek Starostwa Powiatowego	Skarzysko-Kamienna; Plac Floriański 1

Treść	Skala	Nr rysunku
Instalacja oświetleniowa II piętra	1:100	9

	Nazwisko	Nr uprawnień	Data	Podpis
Opracował	Andrzej Niziołek	UAN-II-K-8386/RA/37/85		
Projektował	mgr inż. Bernard Turek	SWK/0112/PWOE/05		
Sprawdził	mgr inż. Jarosław Dolatowski	KI-54/98		