

Skala 1 : 100 : 100

Lokalizacja: 0 + 160,20

wykop 0,16

nasyp 1,02




Skala 1 : 100 : 100

Lokalizacja: 0 + 169,59

wykop 0,22

nasyp 1,51

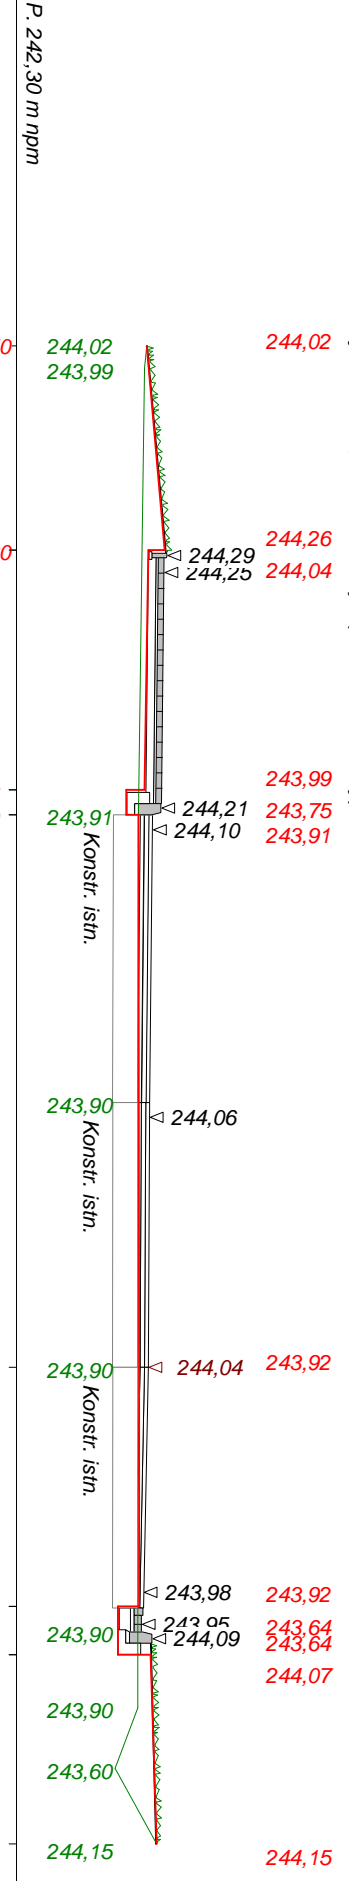


Skala 1 : 100 : 100

Lokalizacja: 0 + 187,40

wykop 2,04

nasyp 0,08

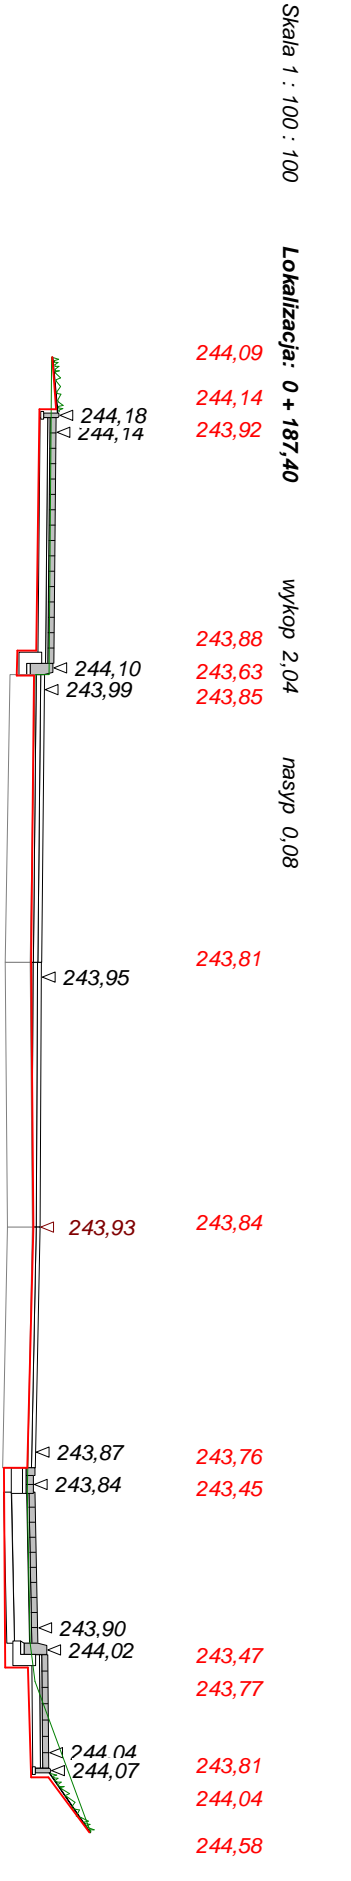


Skala 1 : 100 : 100

Lokalizacja: 0 + 205,21

wykop 1,93

nasyp 0,06

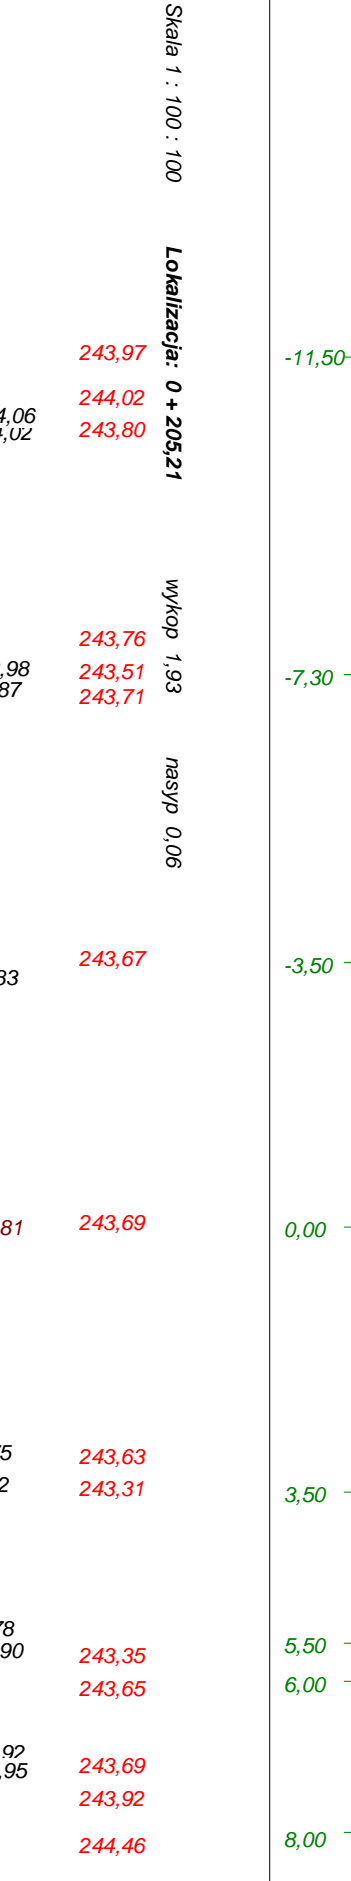


Skala 1 : 100 : 100

Lokalizacja: 0 + 215,50

wykop 1,55

nasyp 0,26

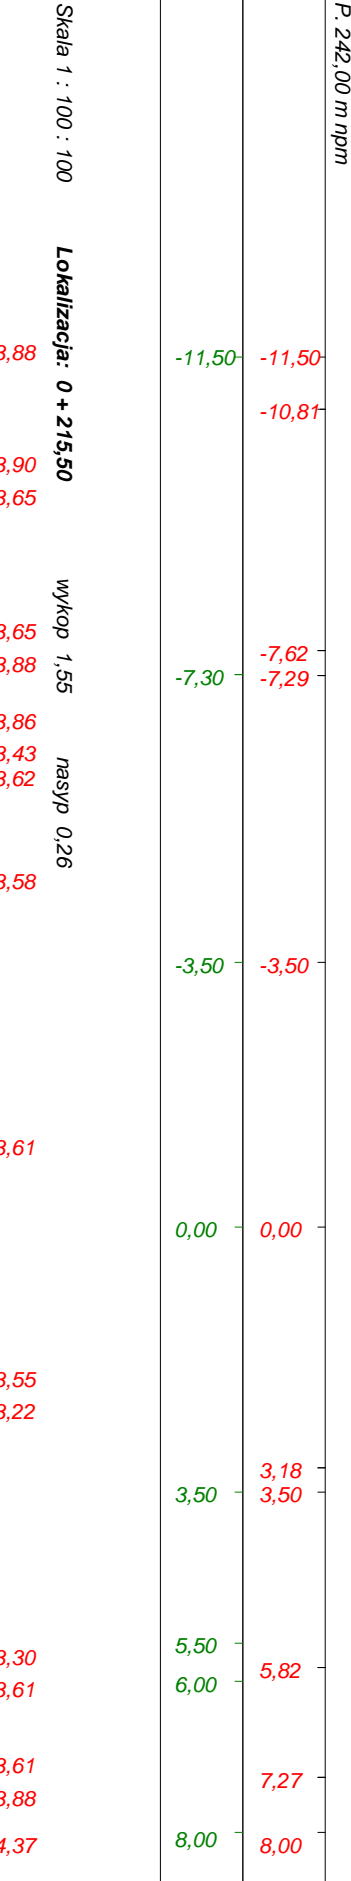


Skala 1 : 100 : 100

Lokalizacja: 0 + 244,50

wykop 2,05

nasyp 0,28

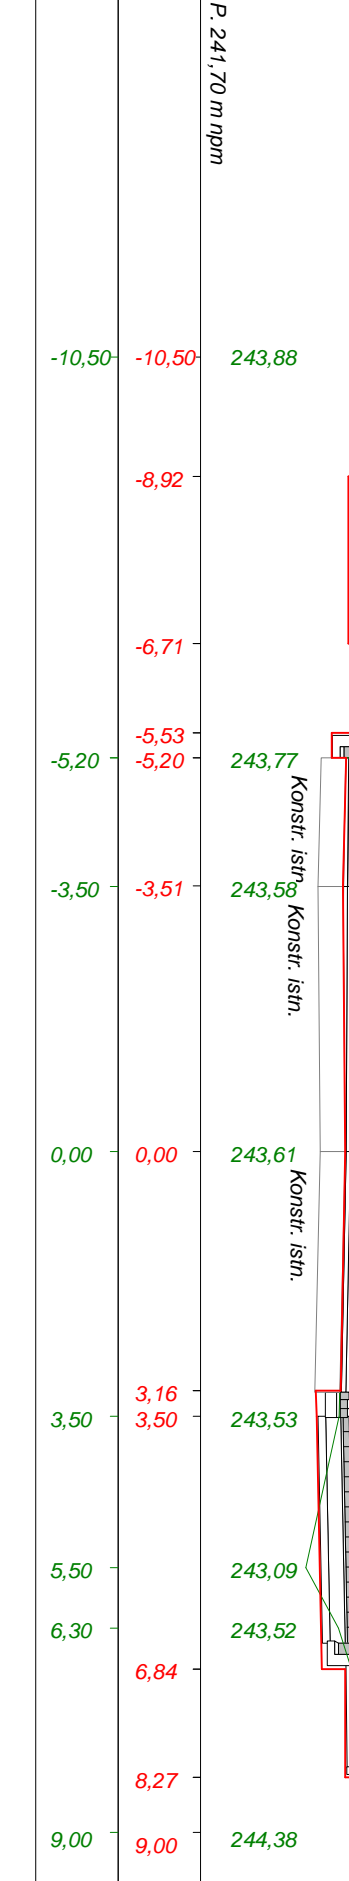


Skala 1 : 100 : 100

Lokalizacja: 0 + 274,50

wykop 1,04

nasyp 0,15

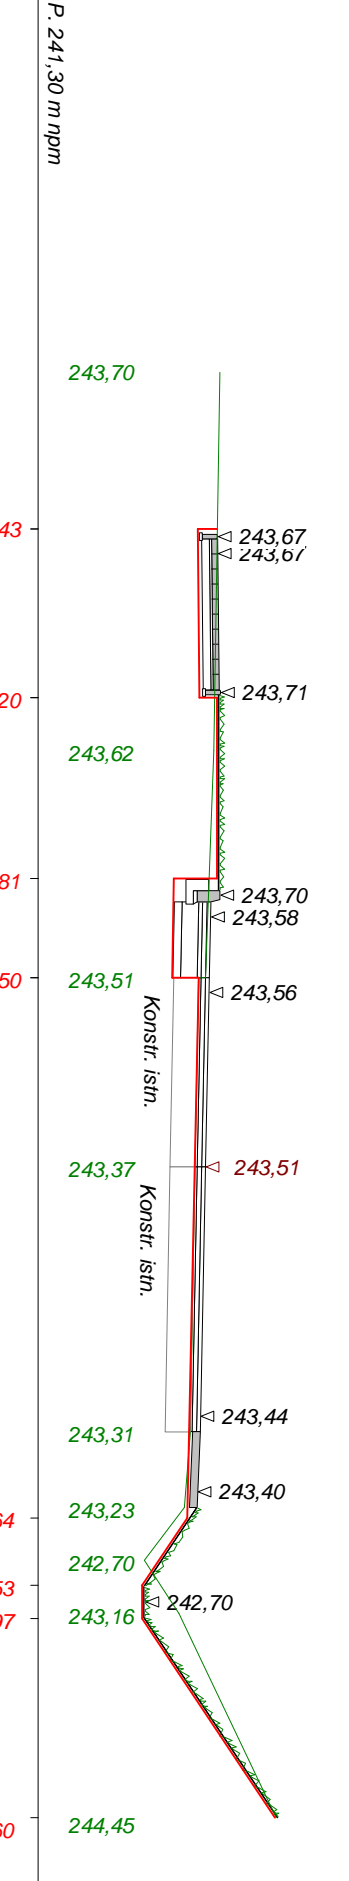


Skala 1 : 100 : 100

Lokalizacja: 0 + 303,90

wykop 1,73

nasyp 0,45

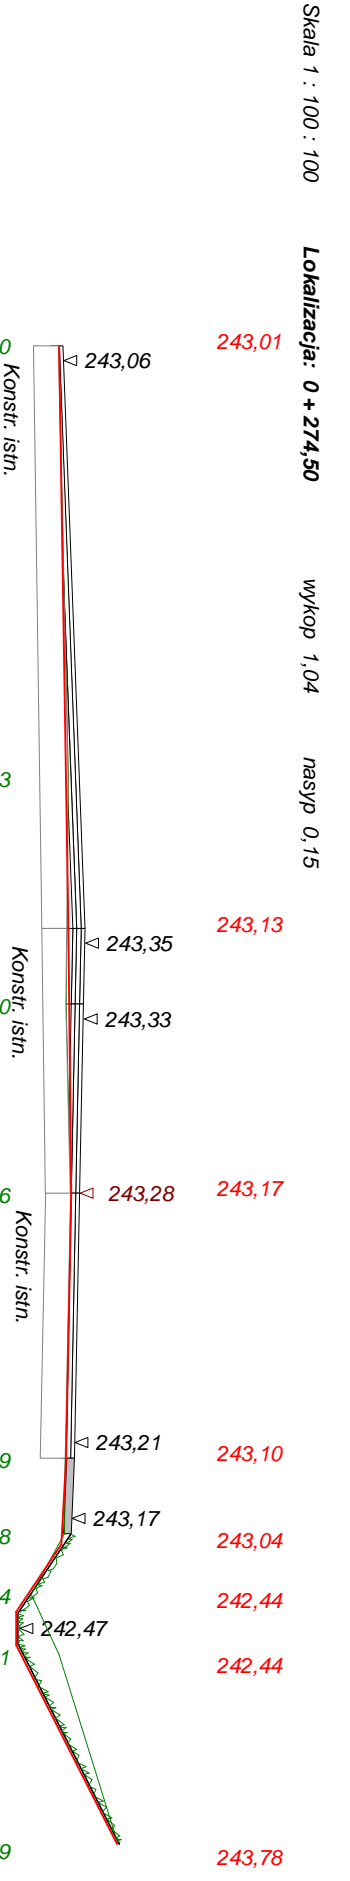


Skala 1 : 100 : 100

Lokalizacja: 0 + 332,60

wykop 1,72

nasyp 0,63

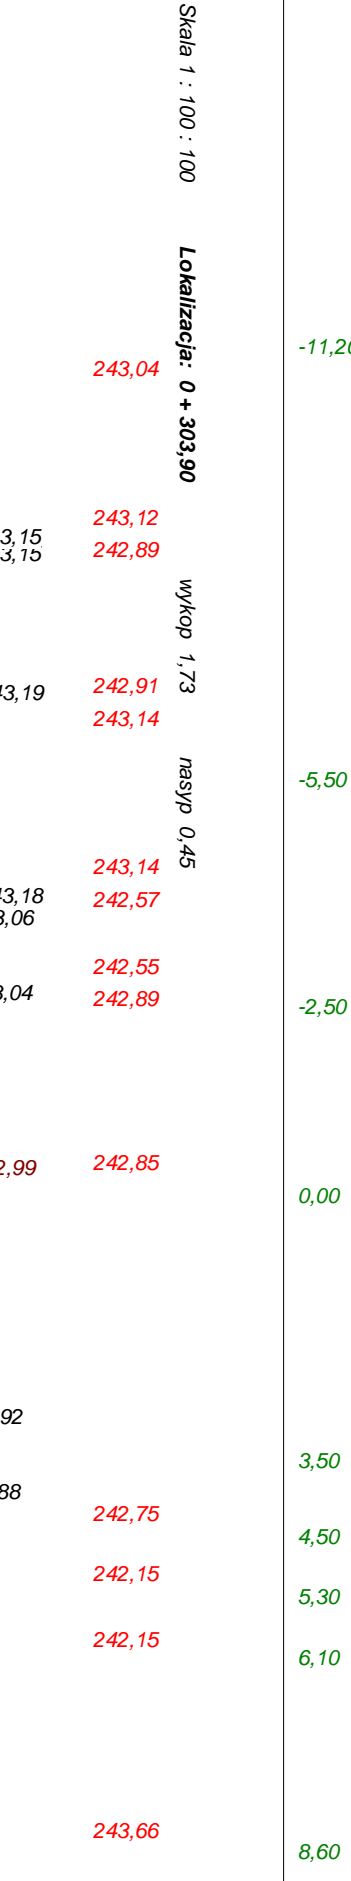


Skala 1 : 100 : 100

Lokalizacja: 0 + 303,90

wykop 1,73

nasyp 0,45

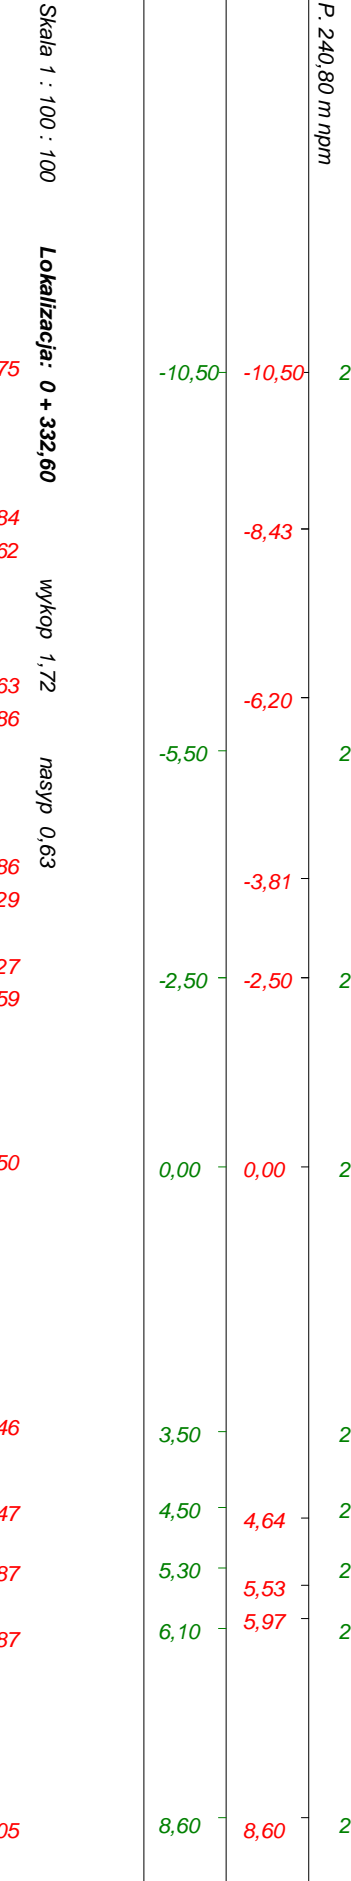










Skala 1 : 100 : 100










Lokalizacja: 0 + 274,50









wykop 1,04









nasyp 0,15












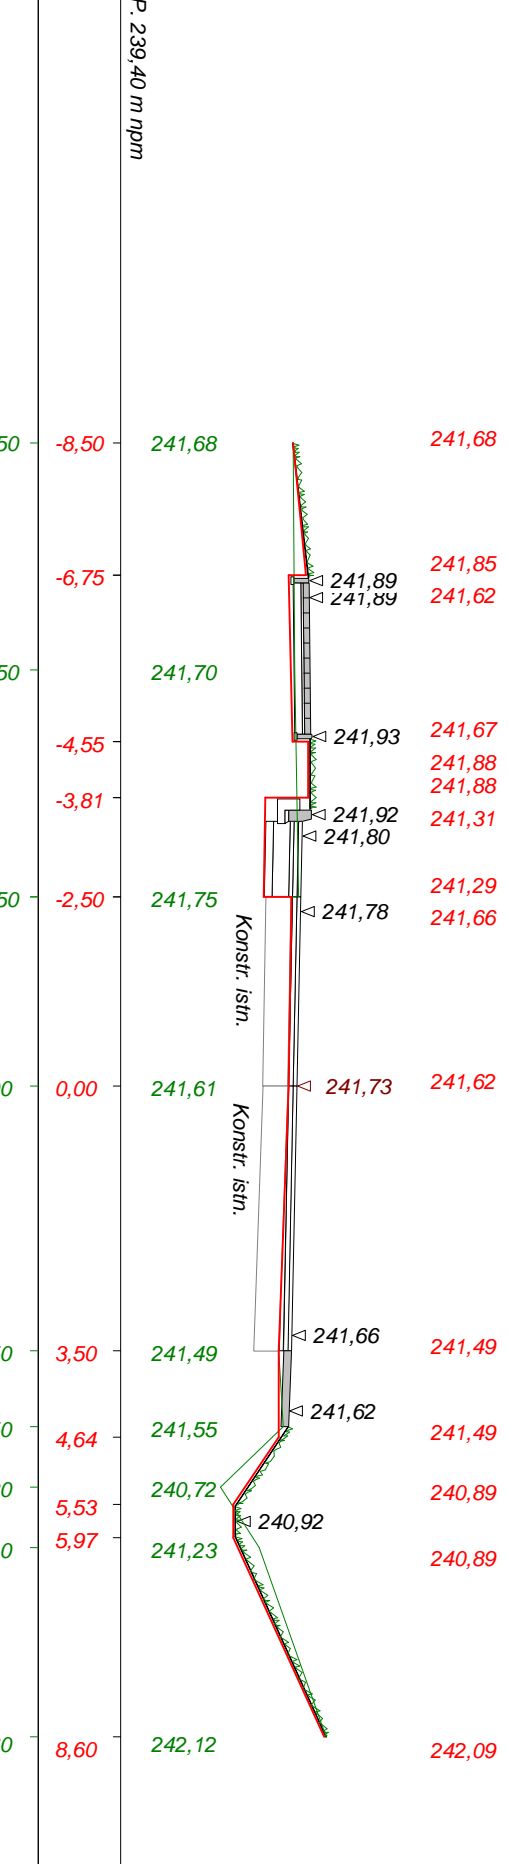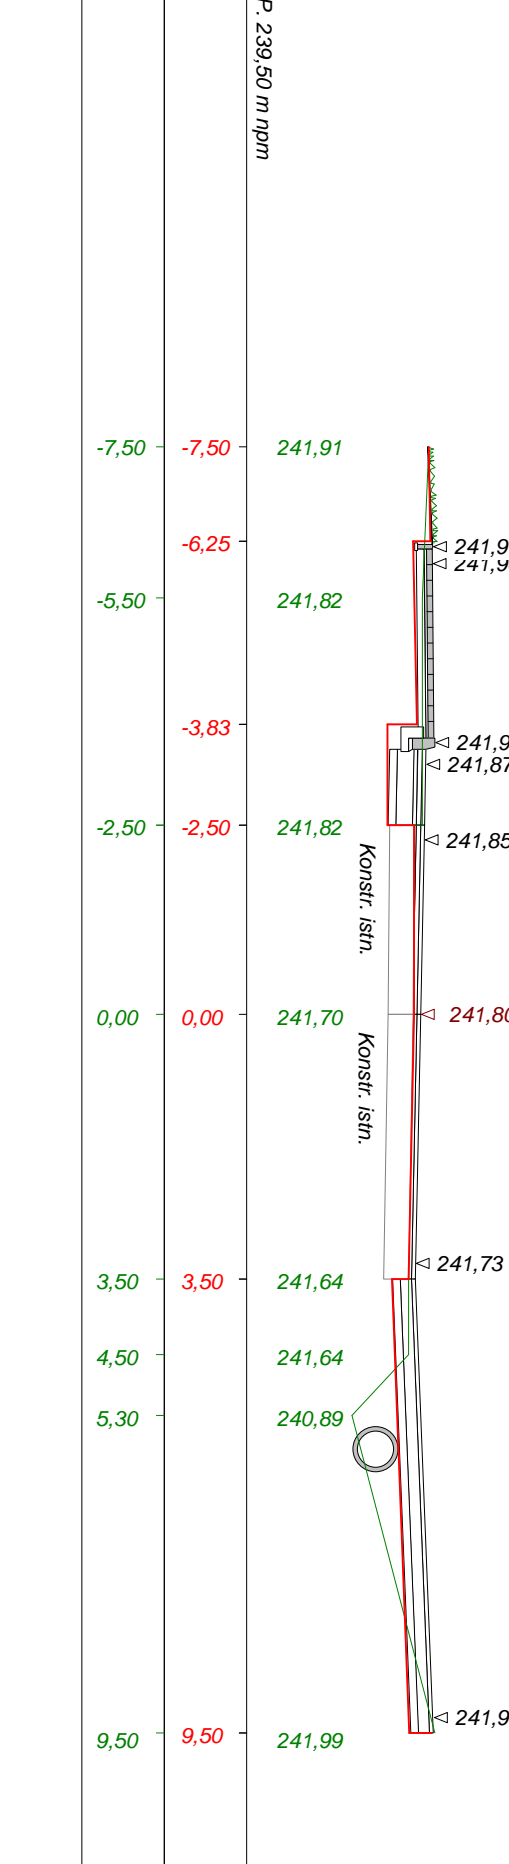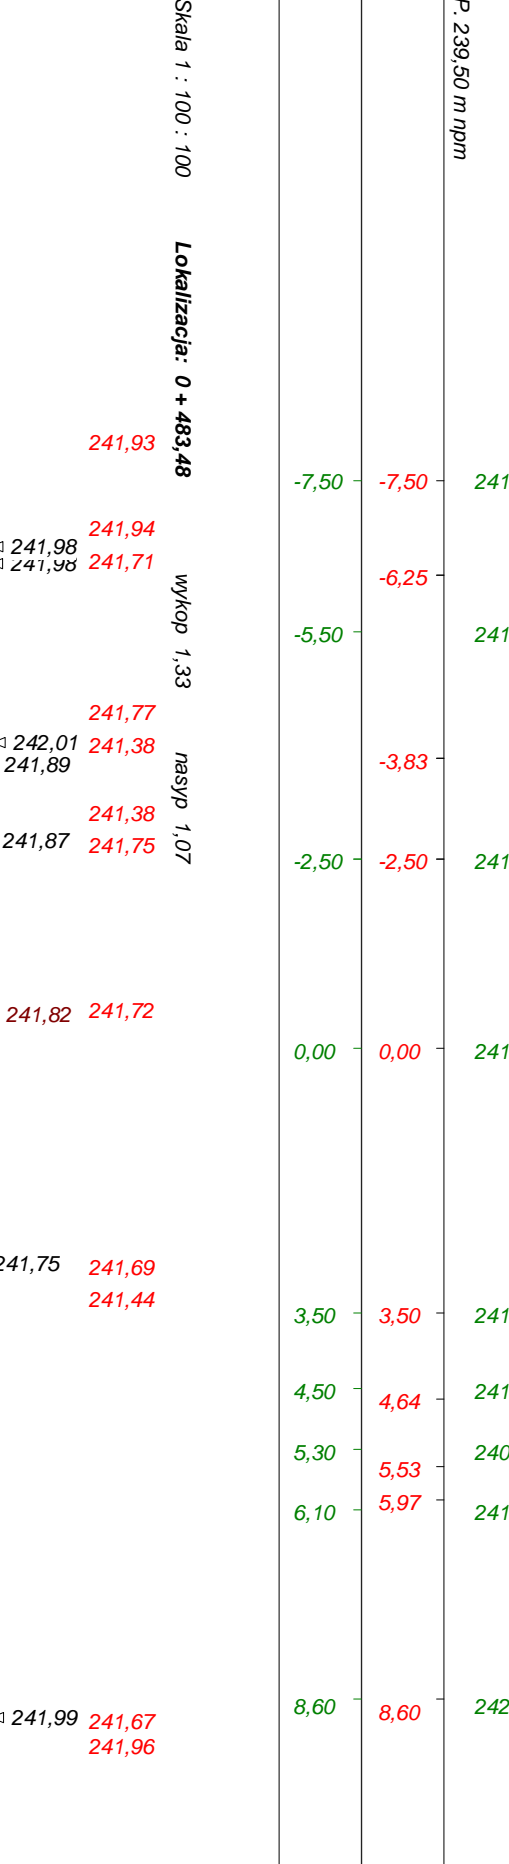
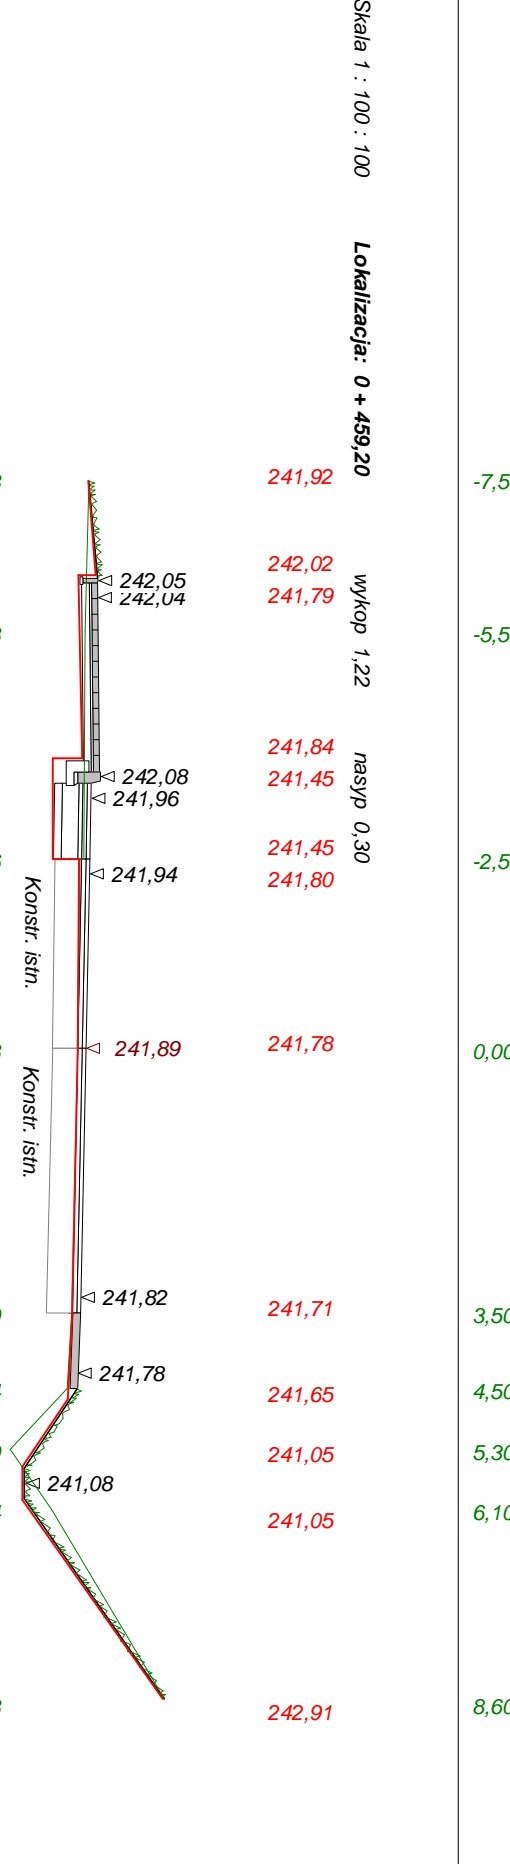
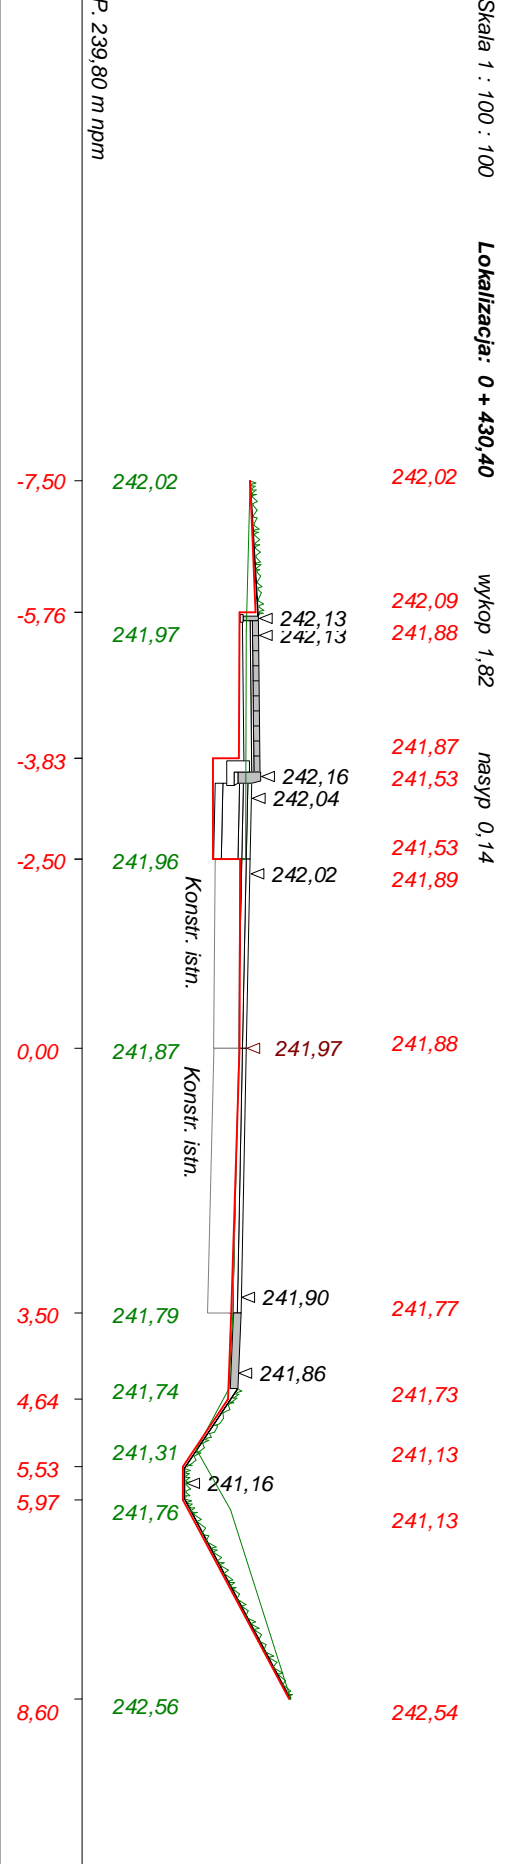
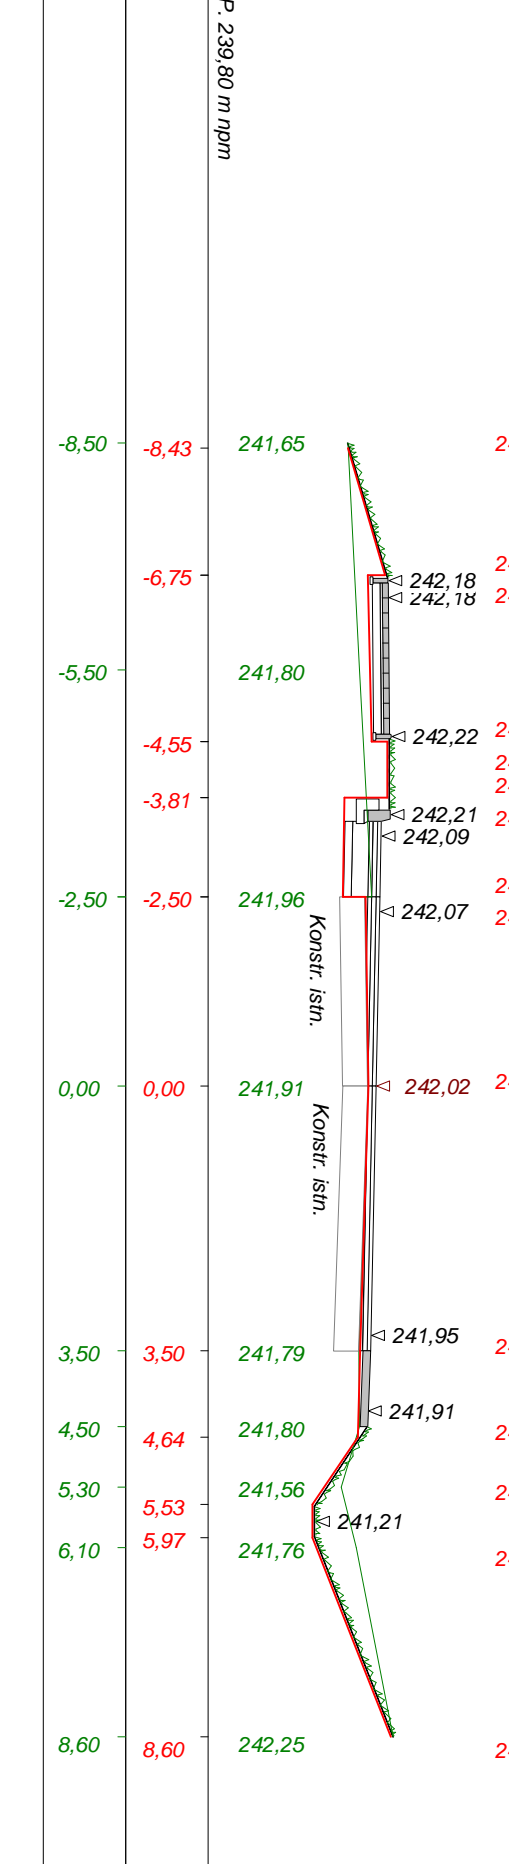
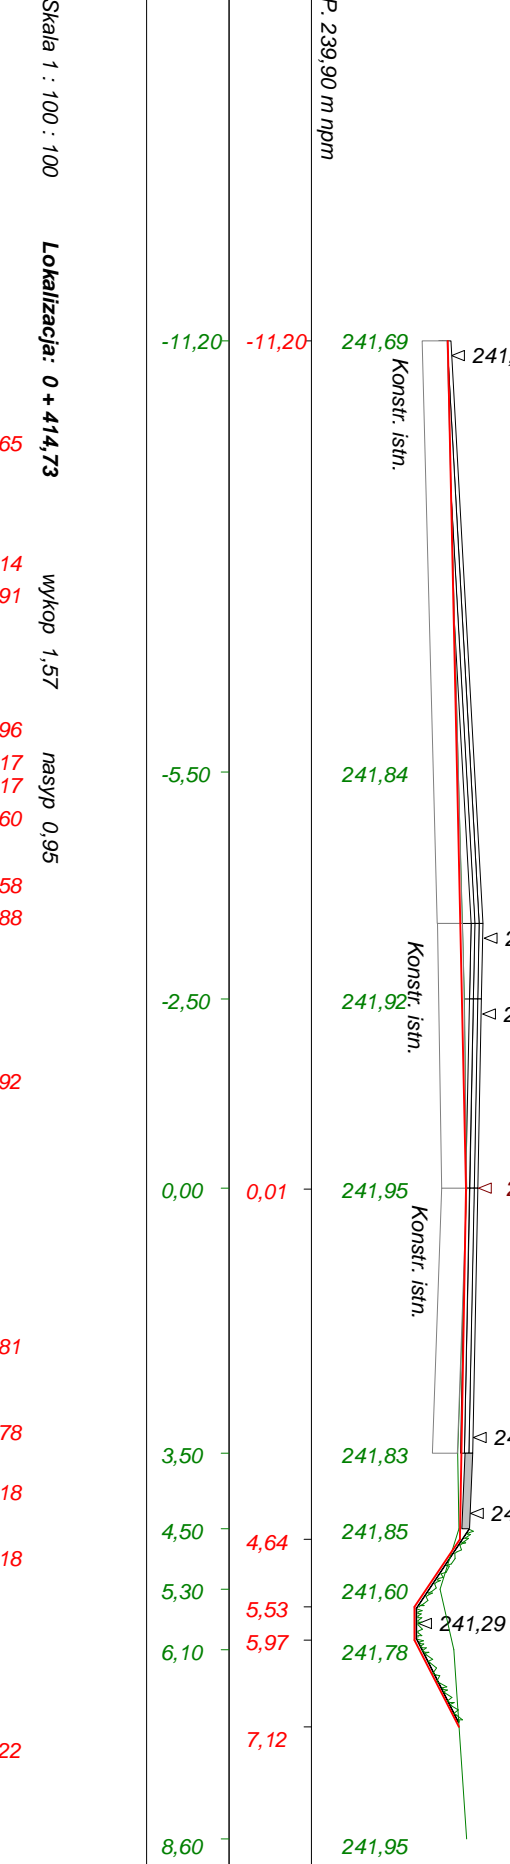
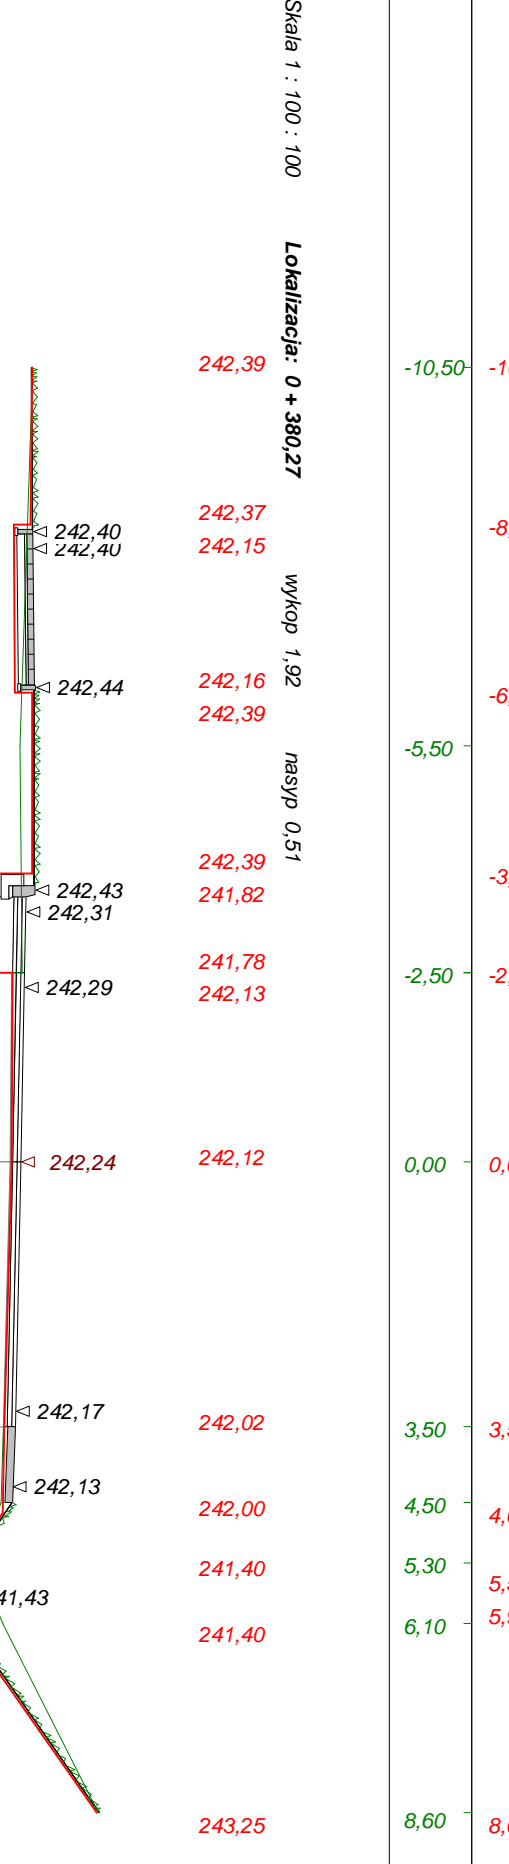
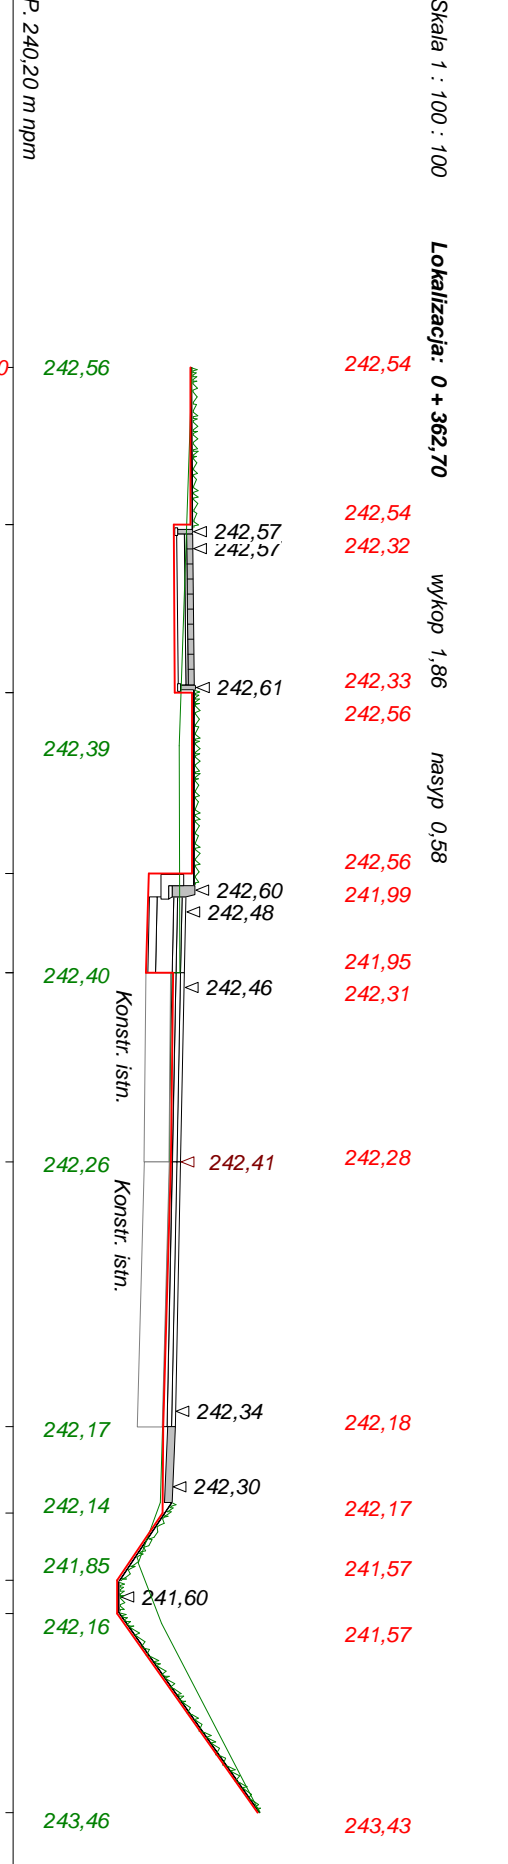


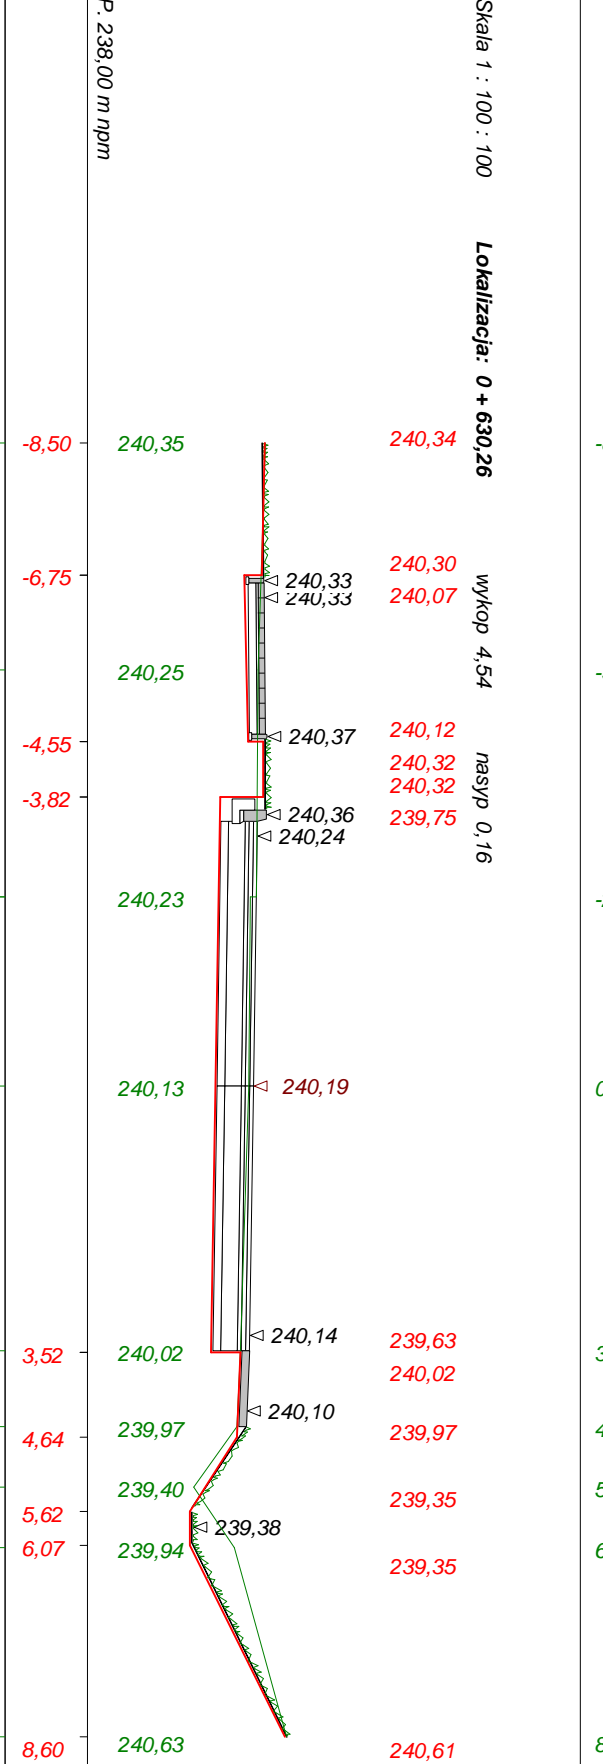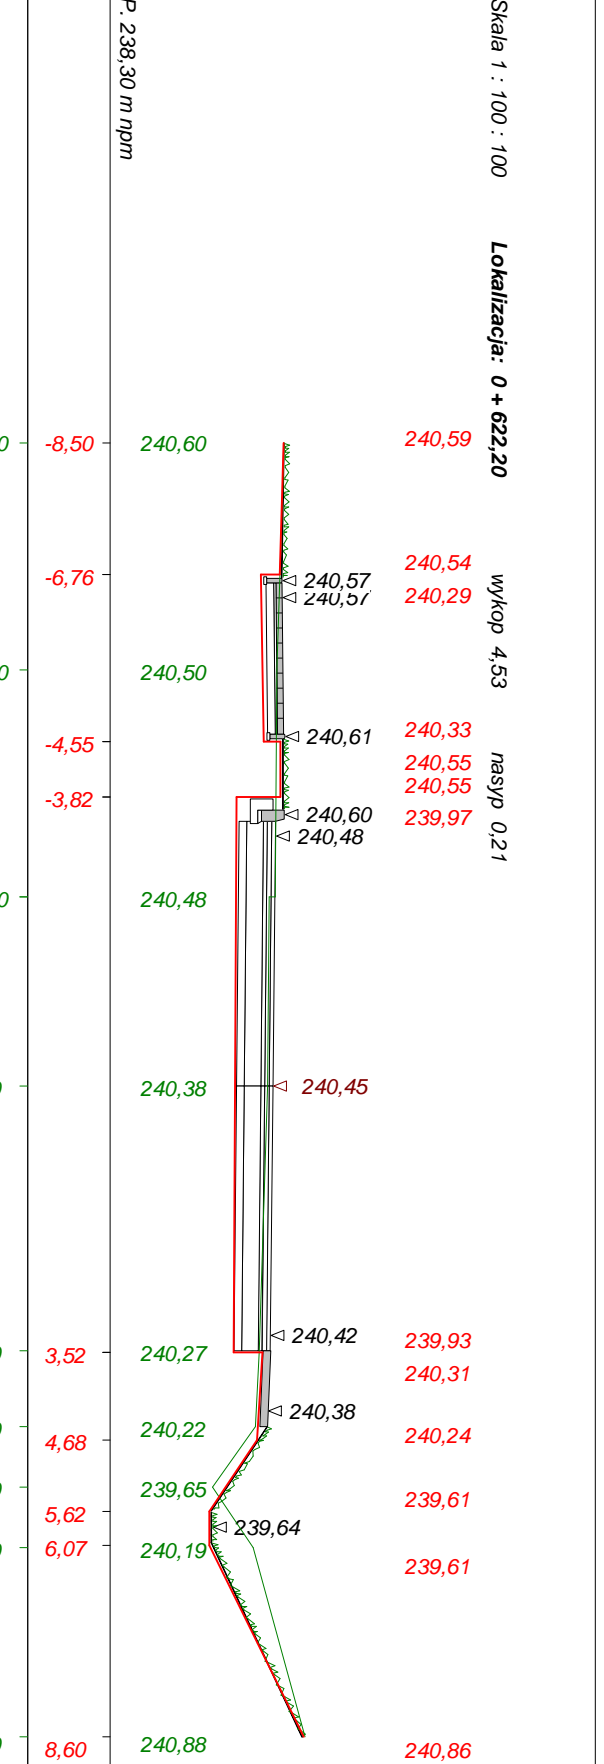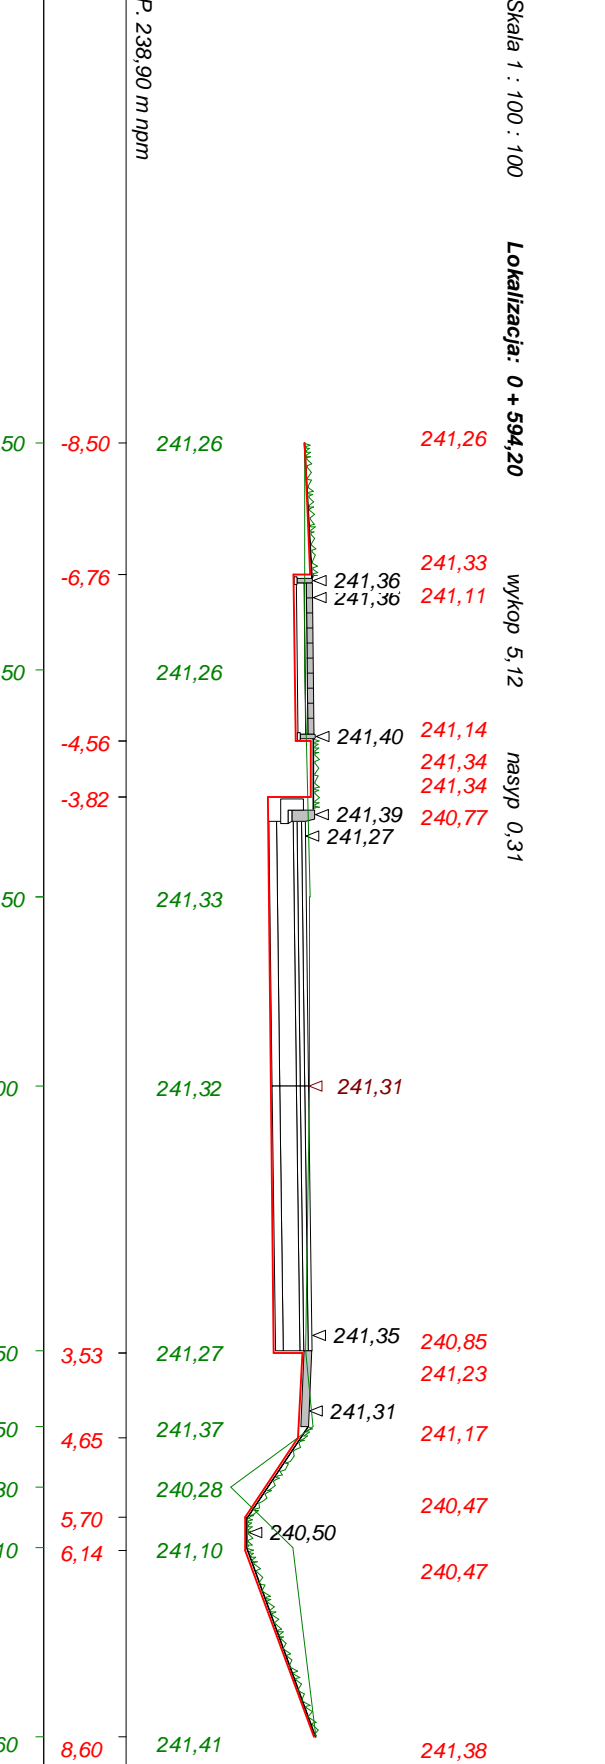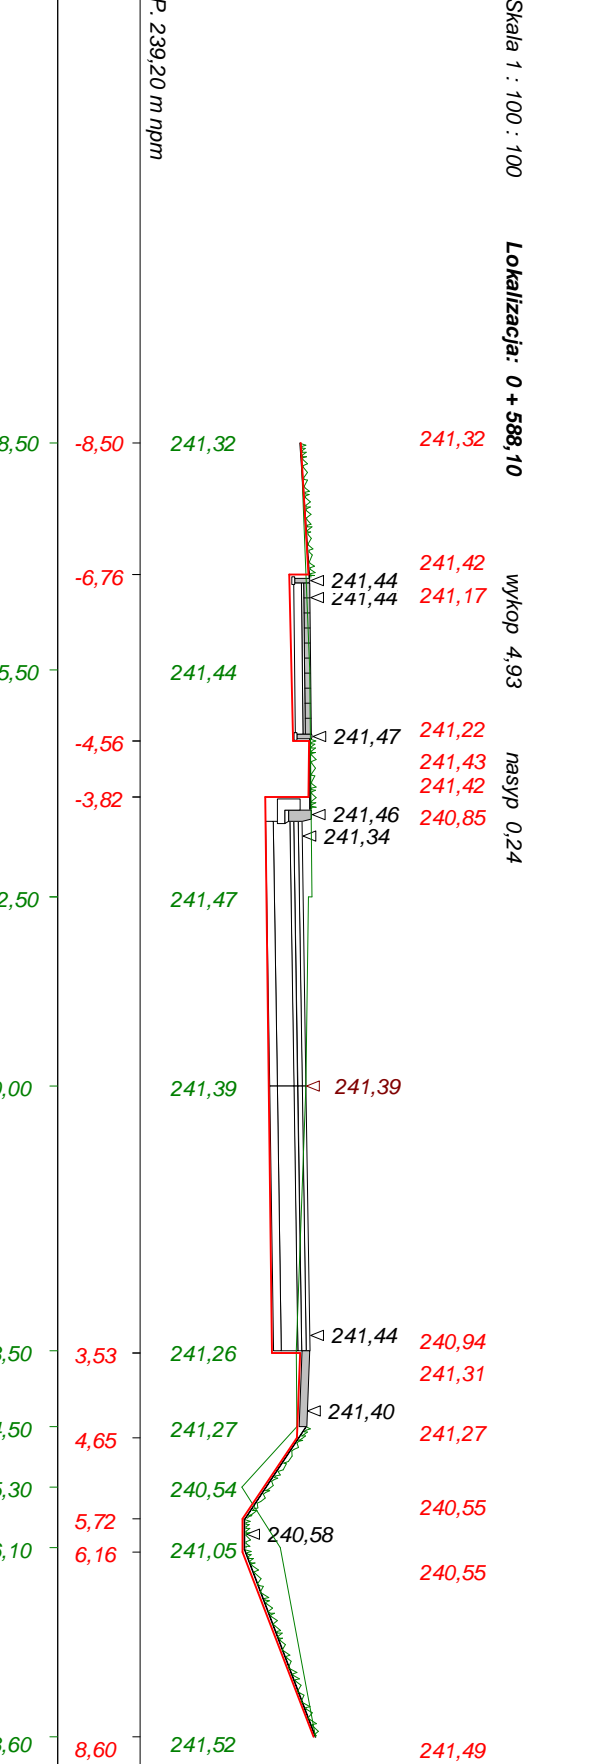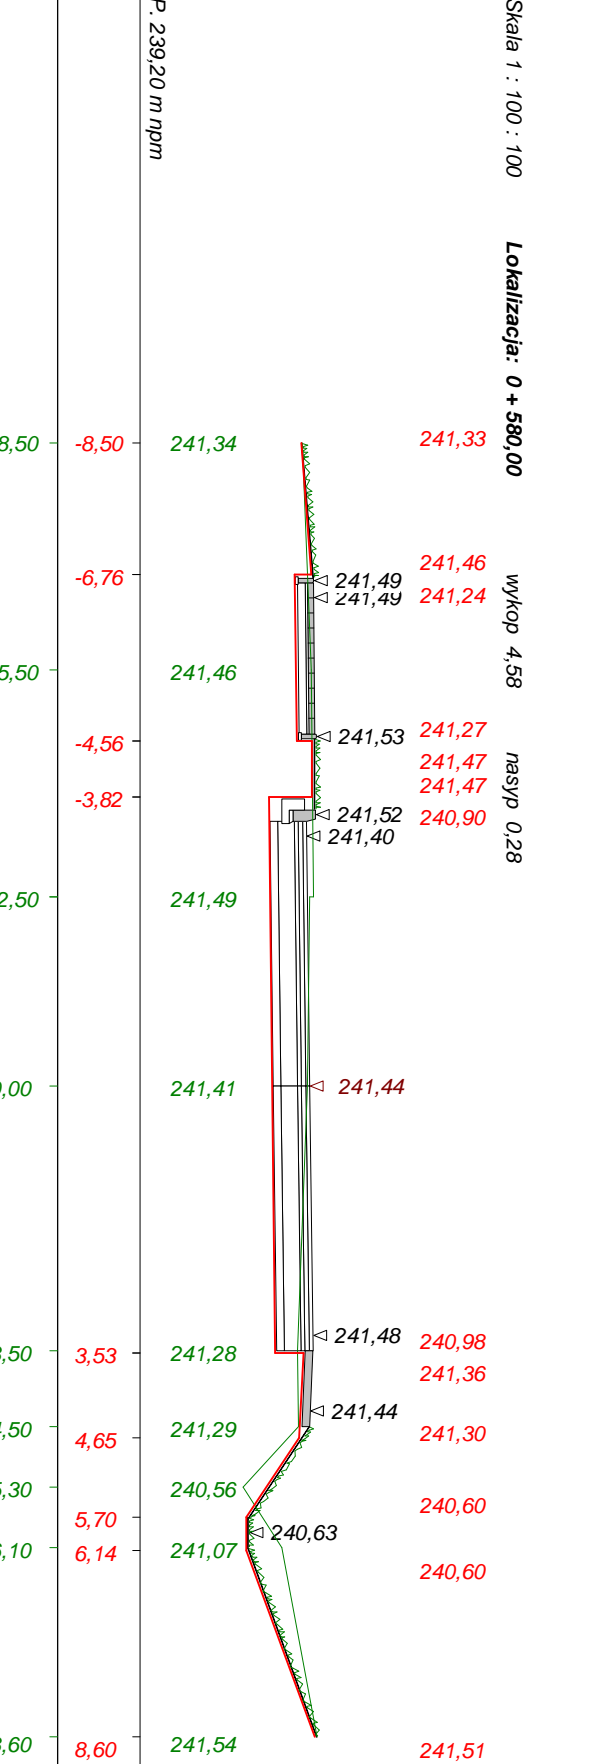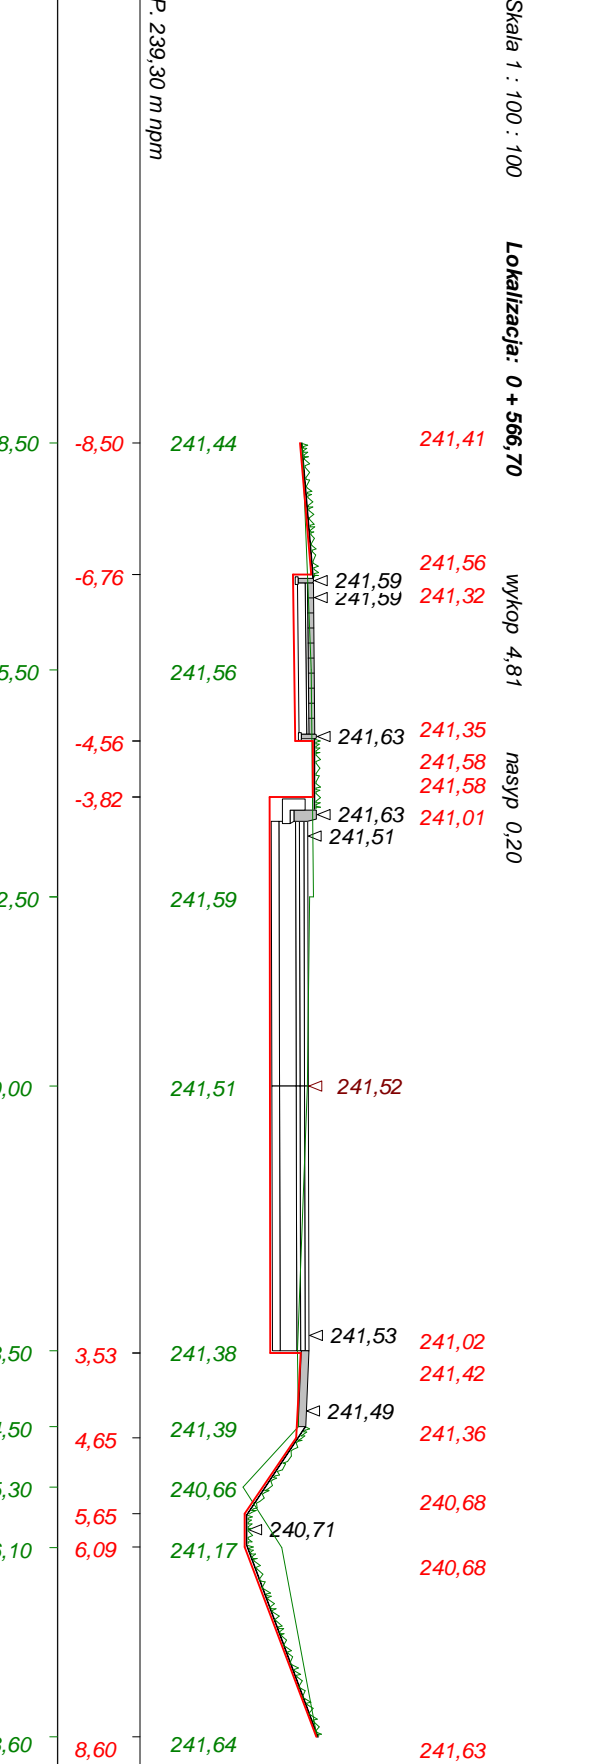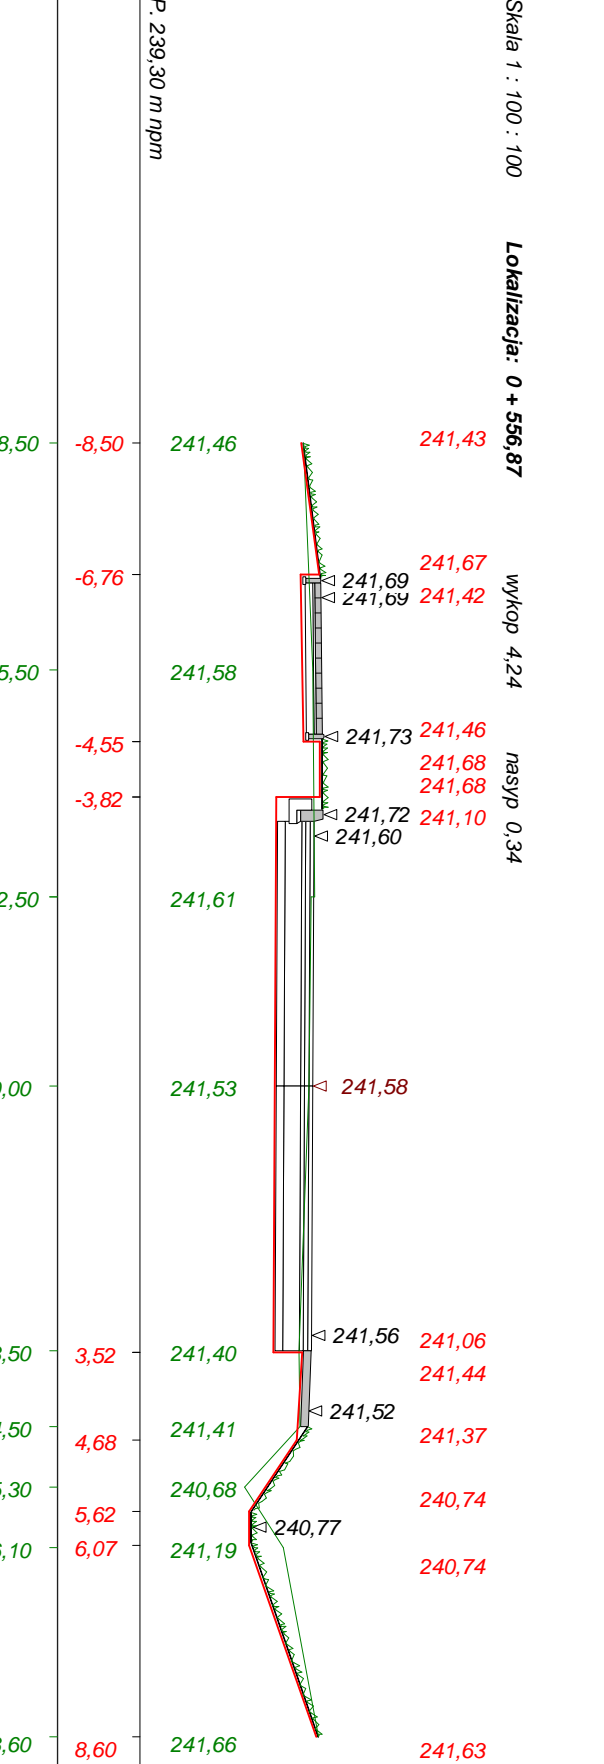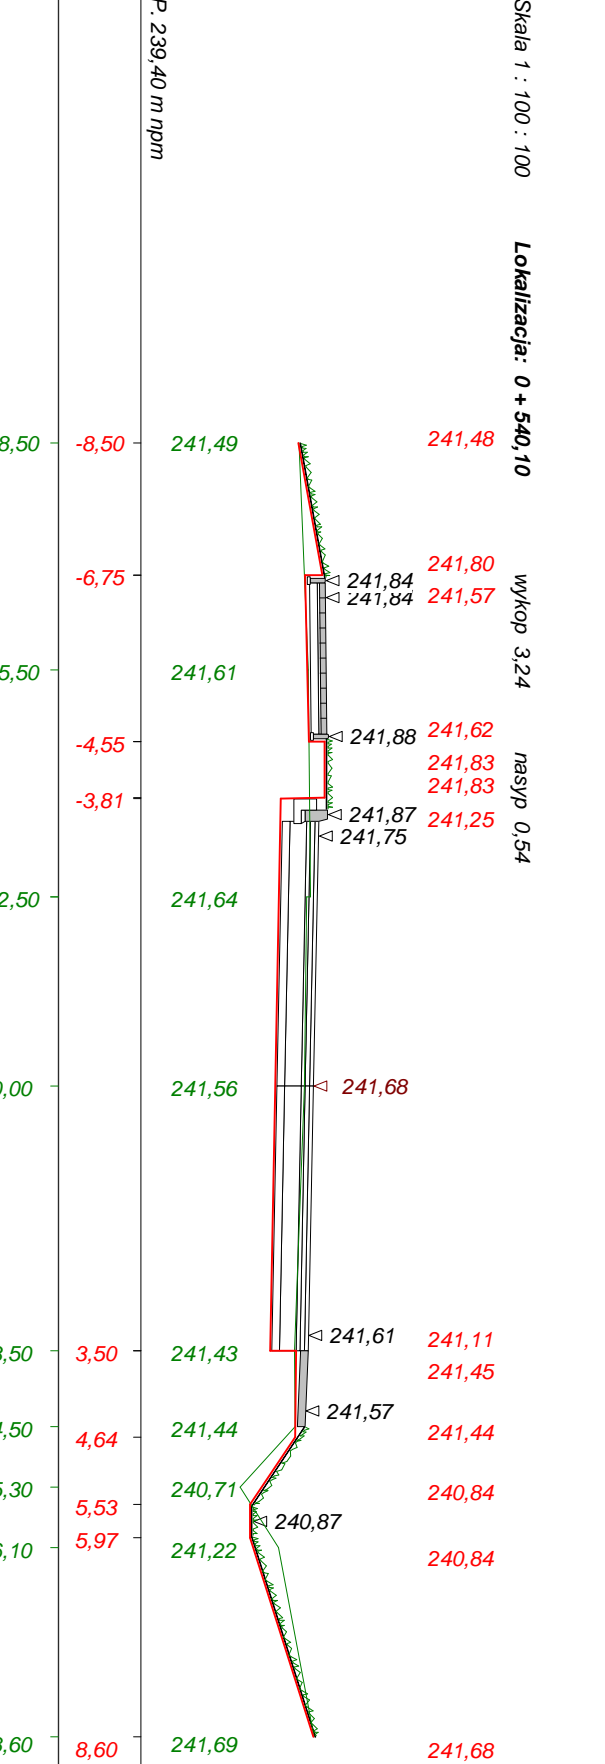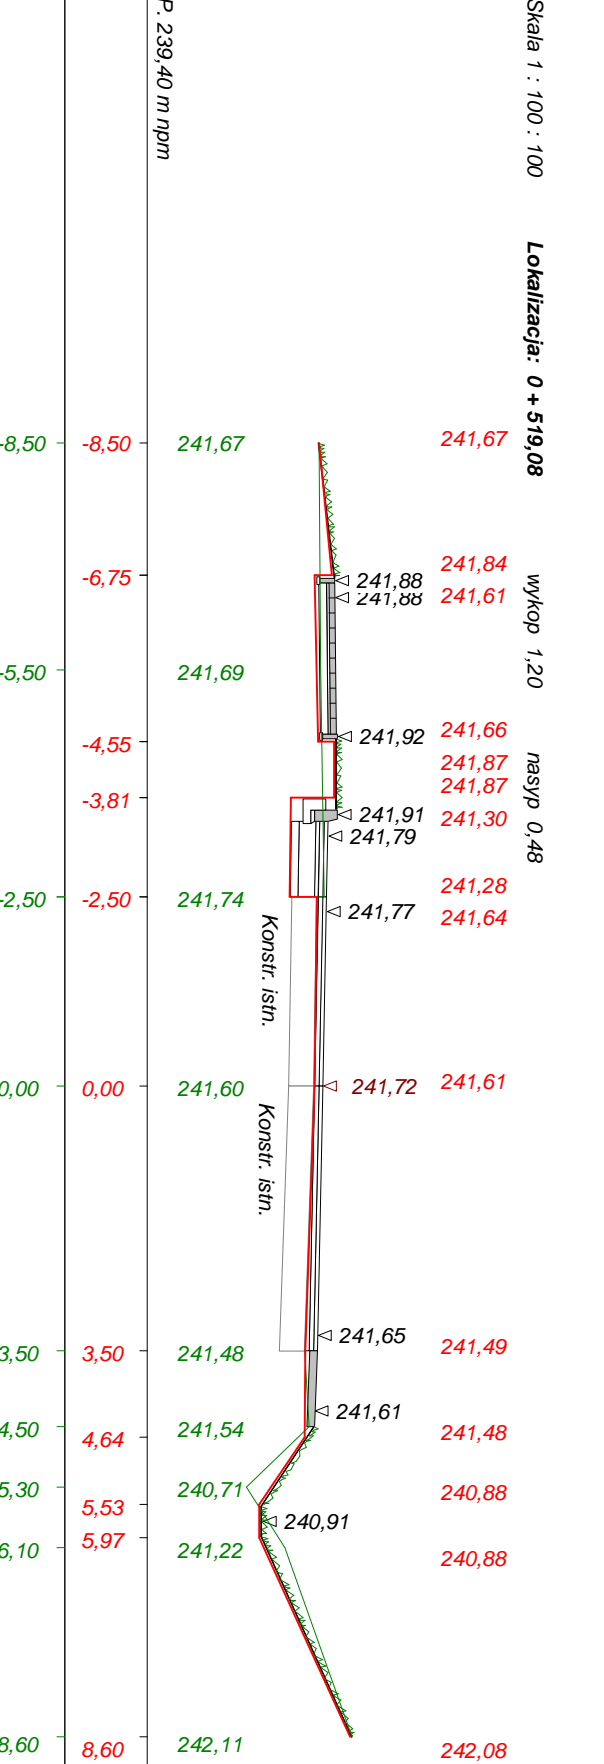

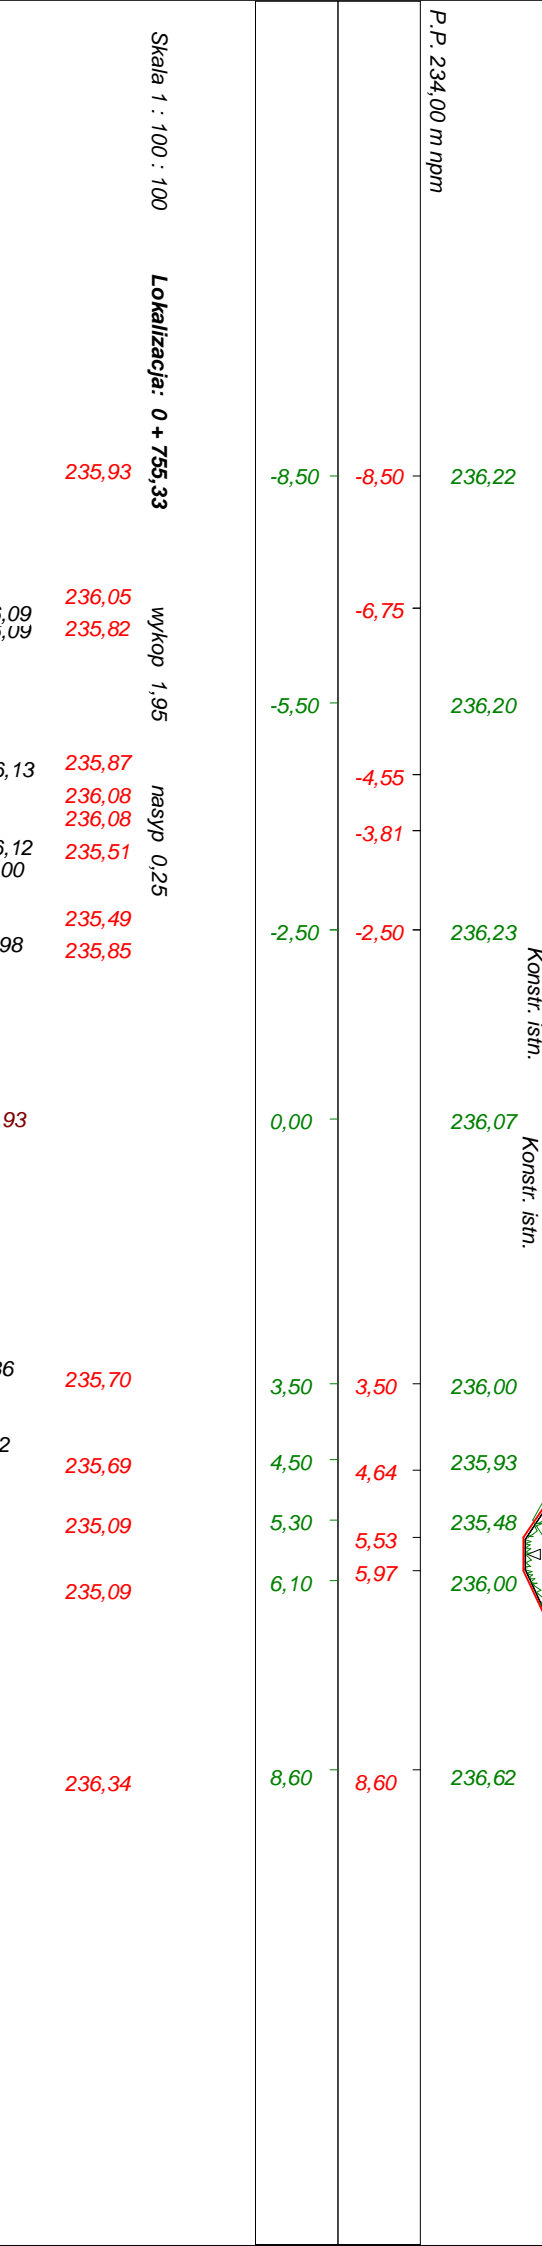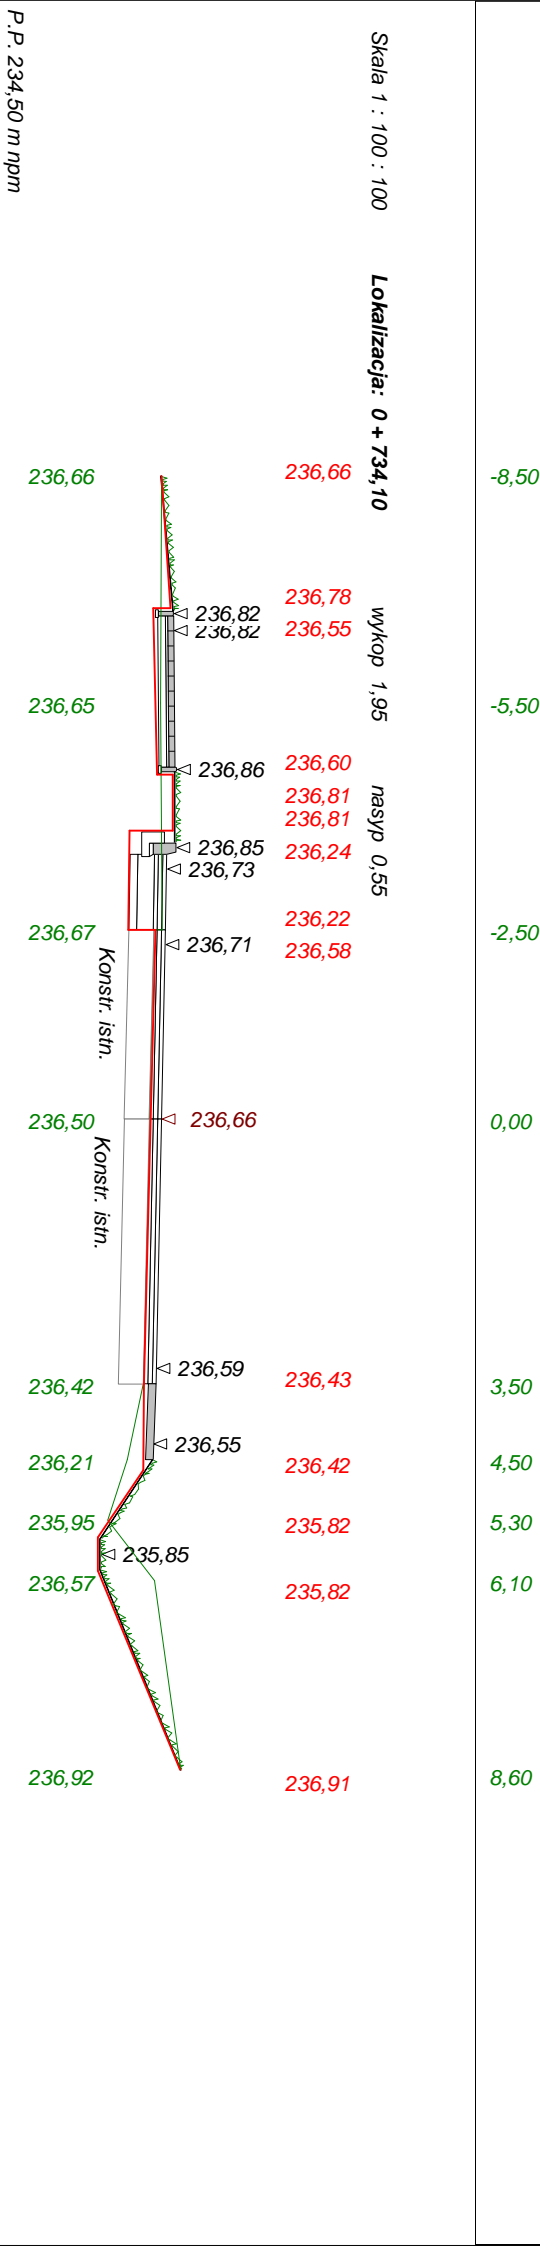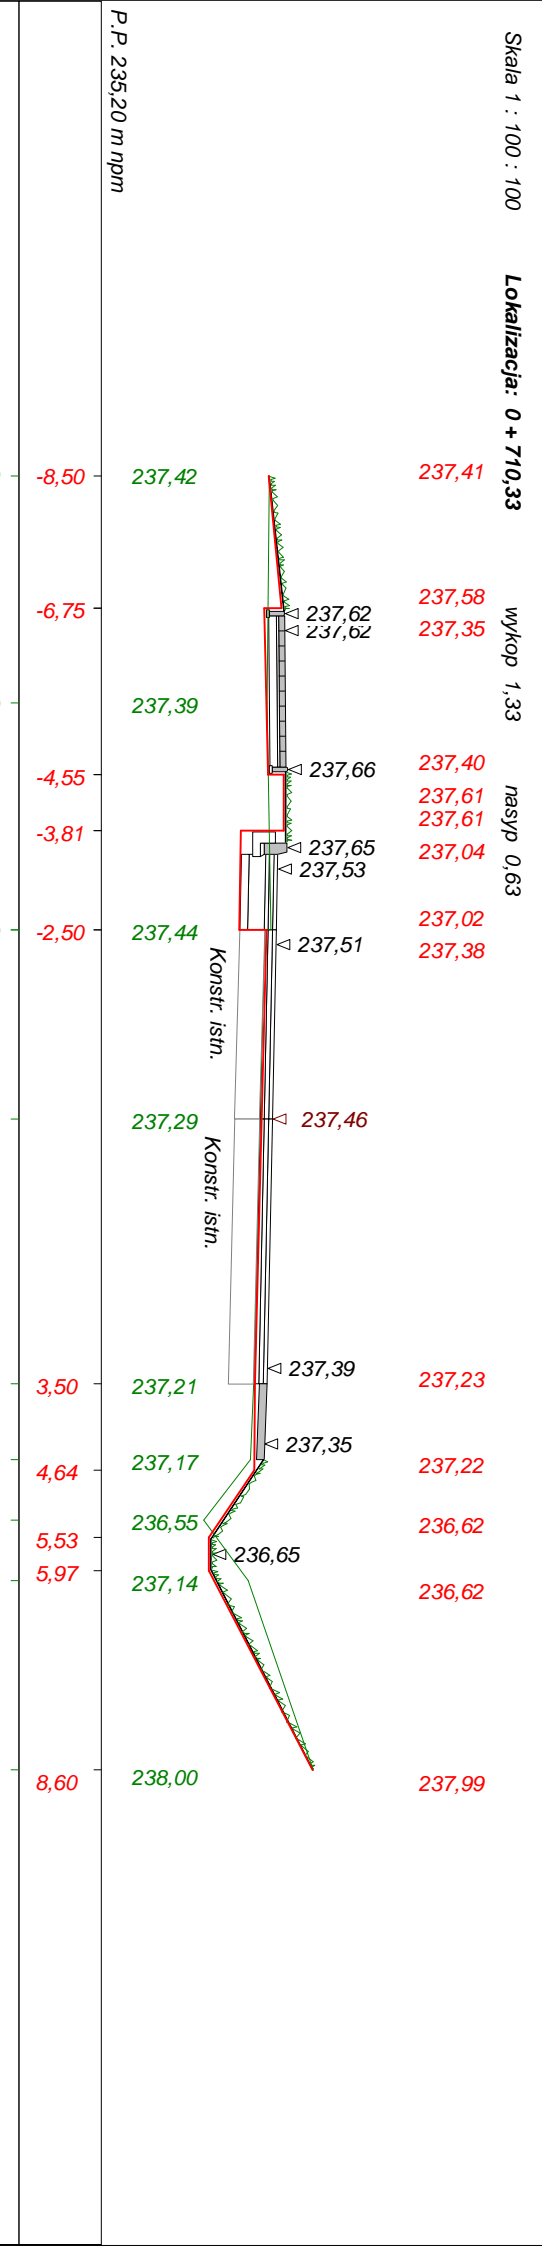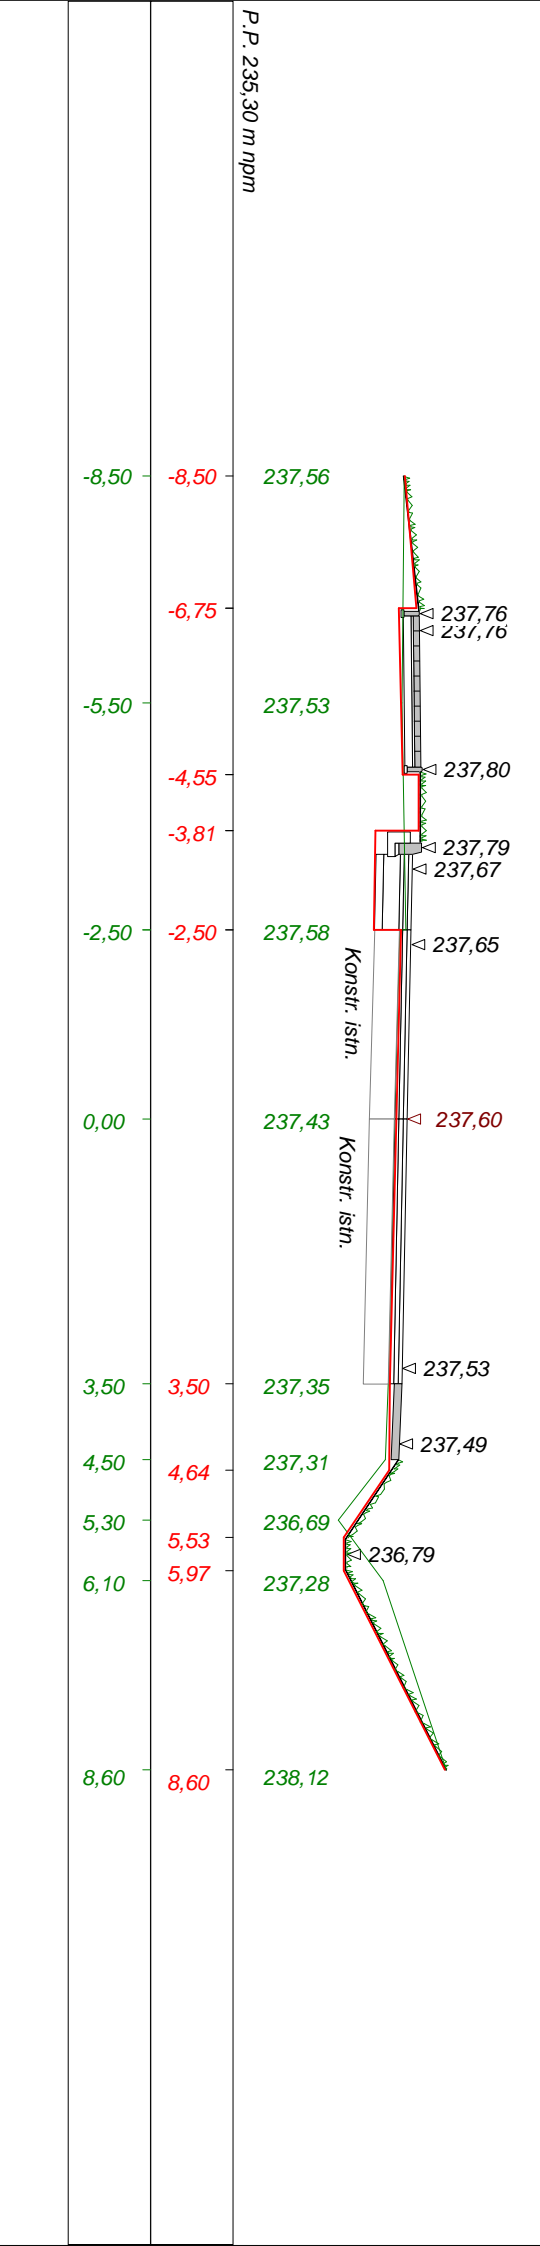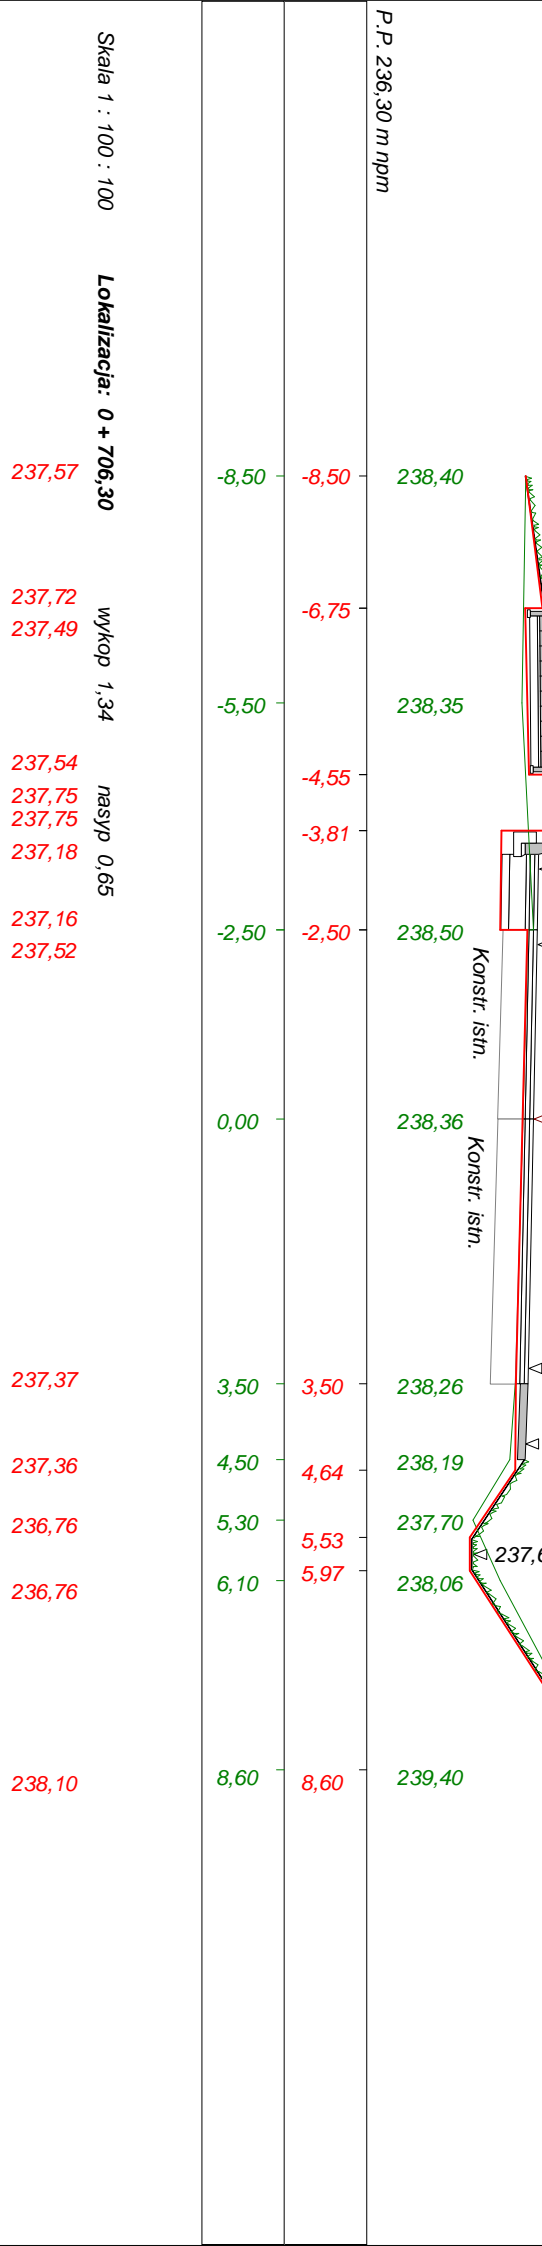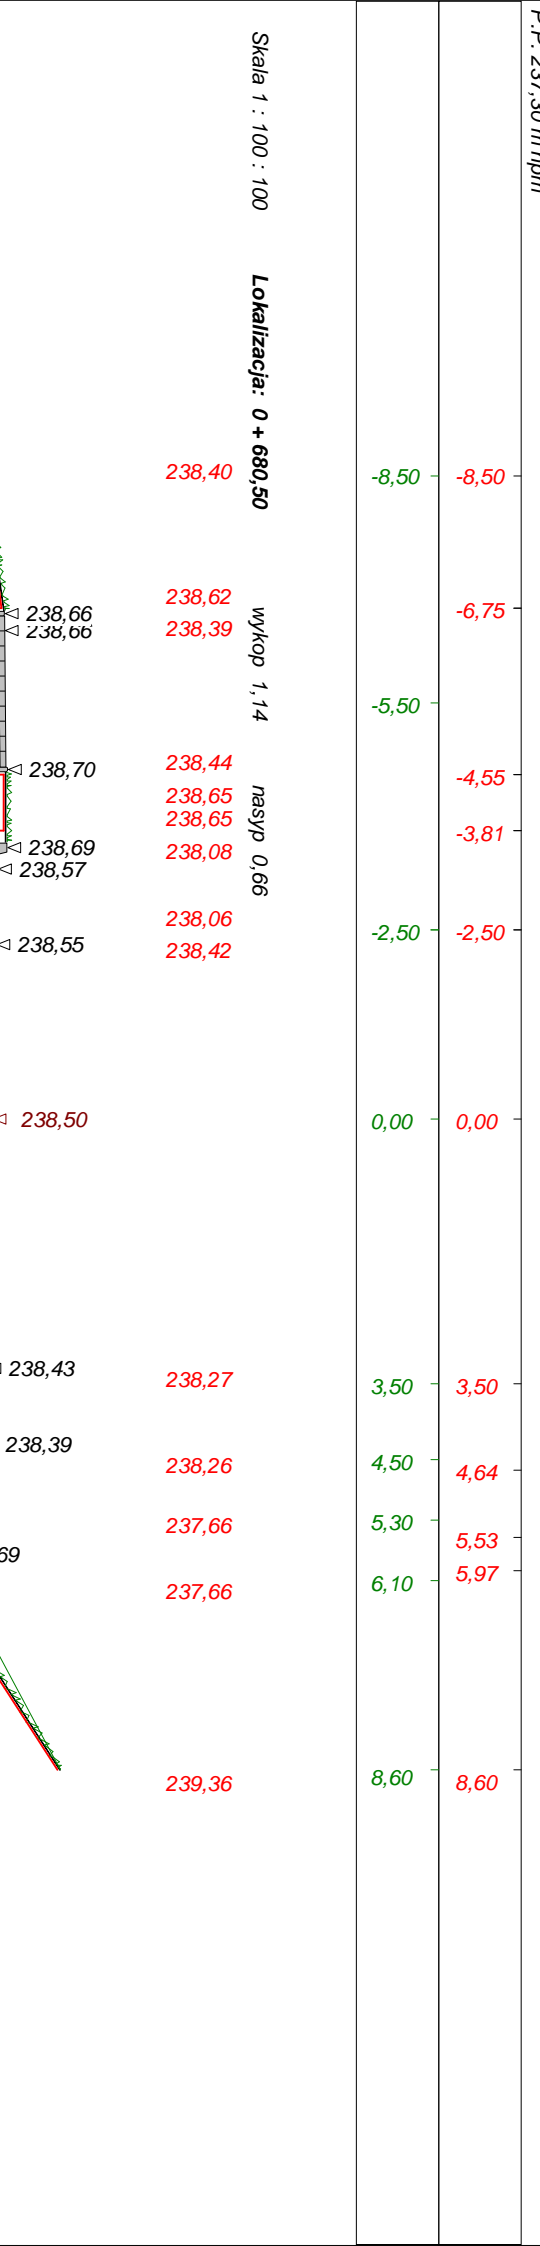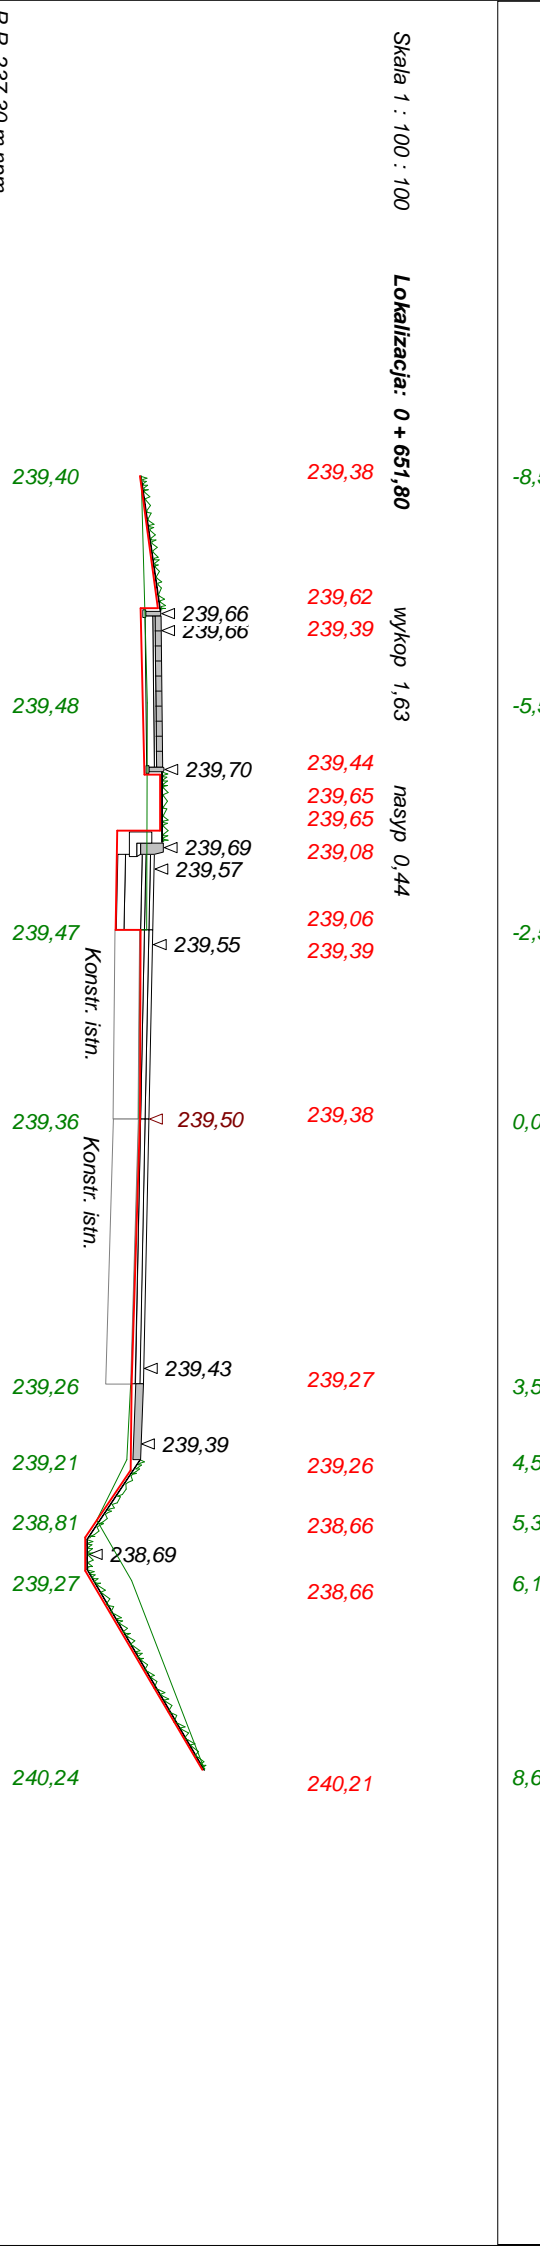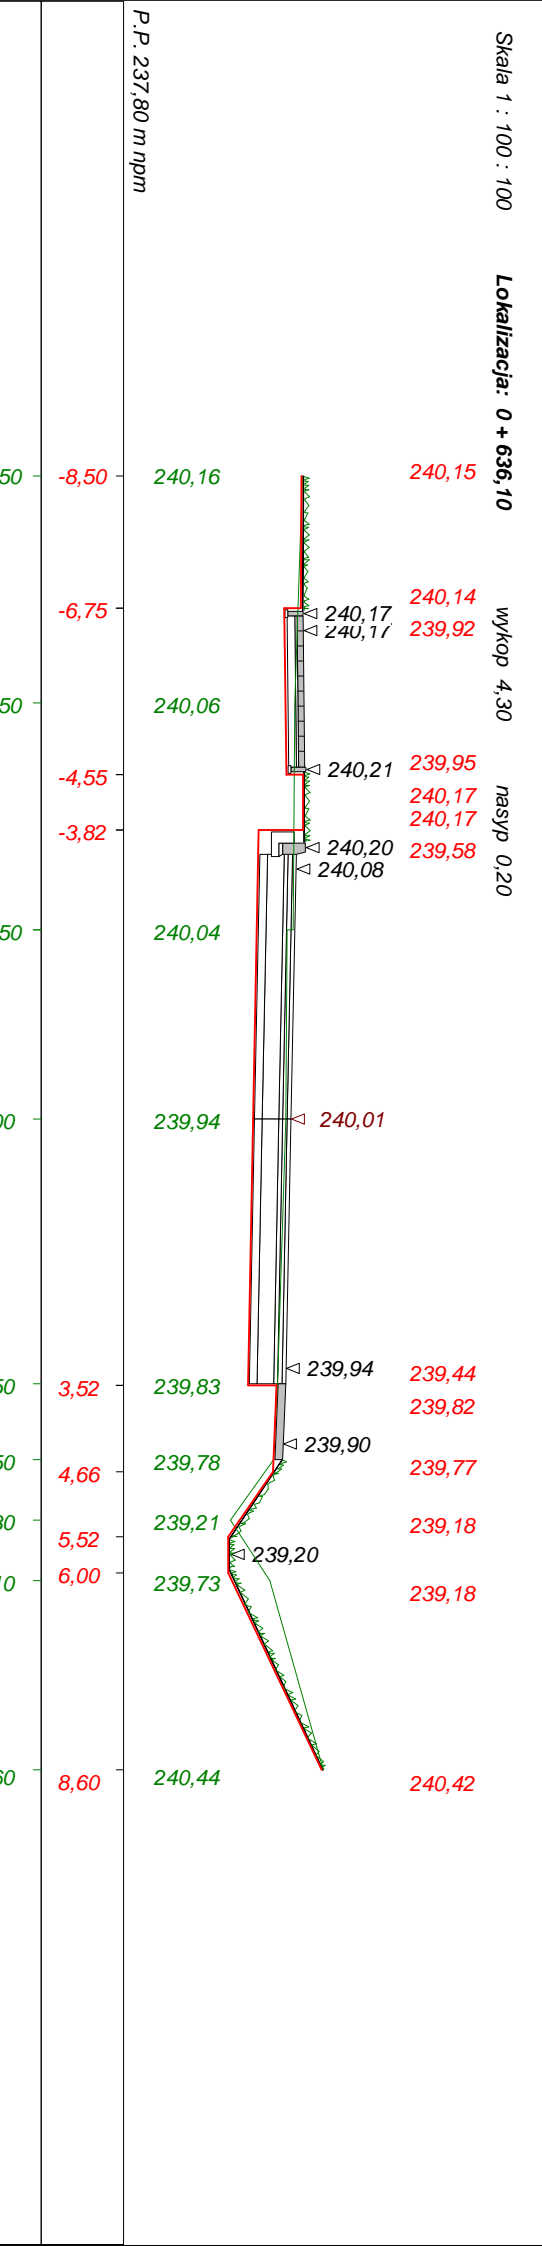

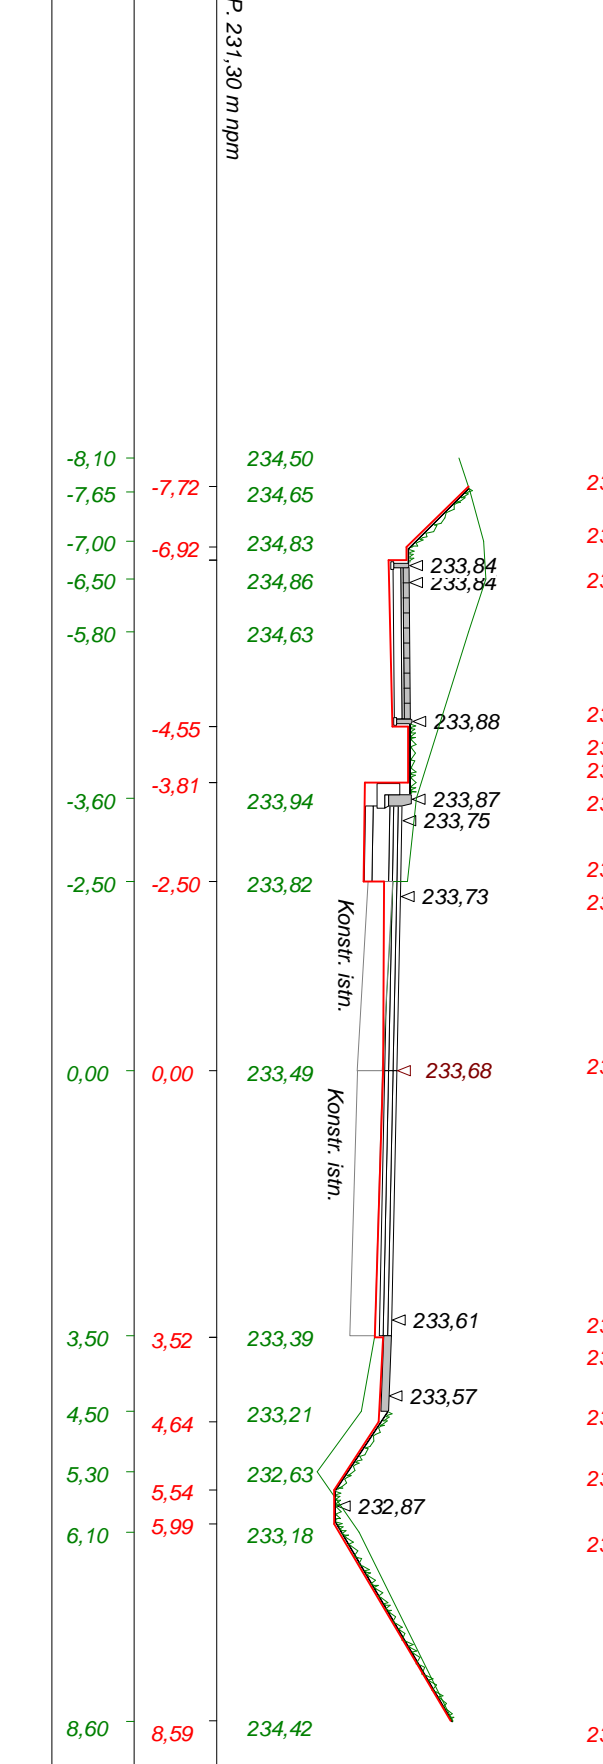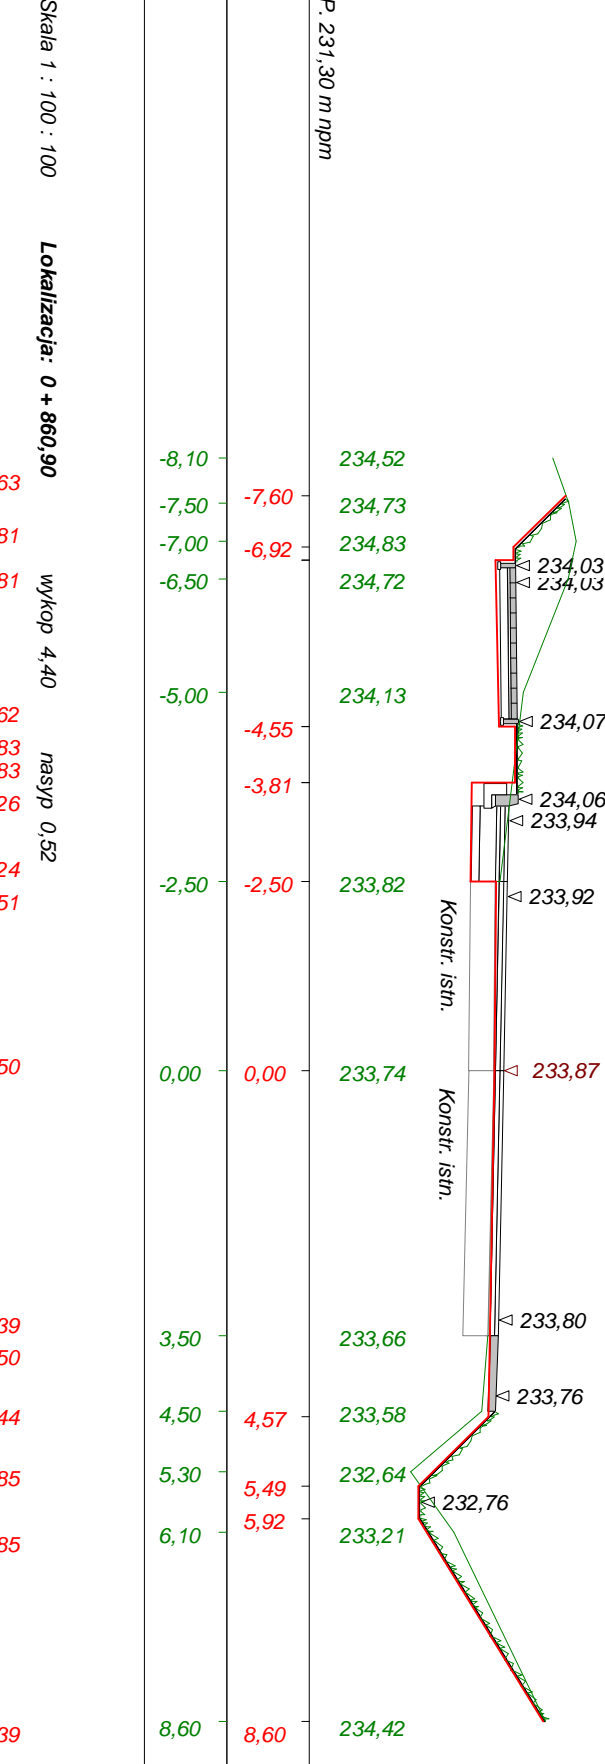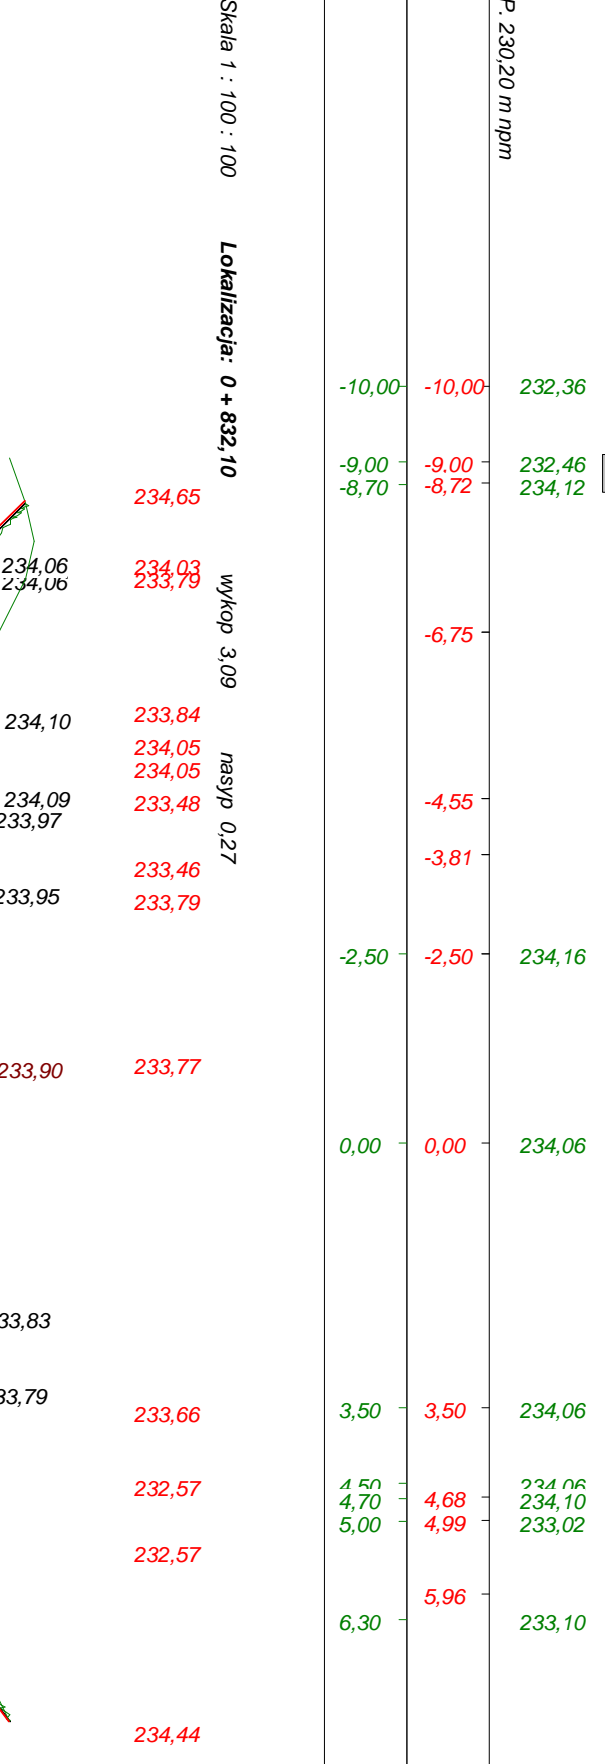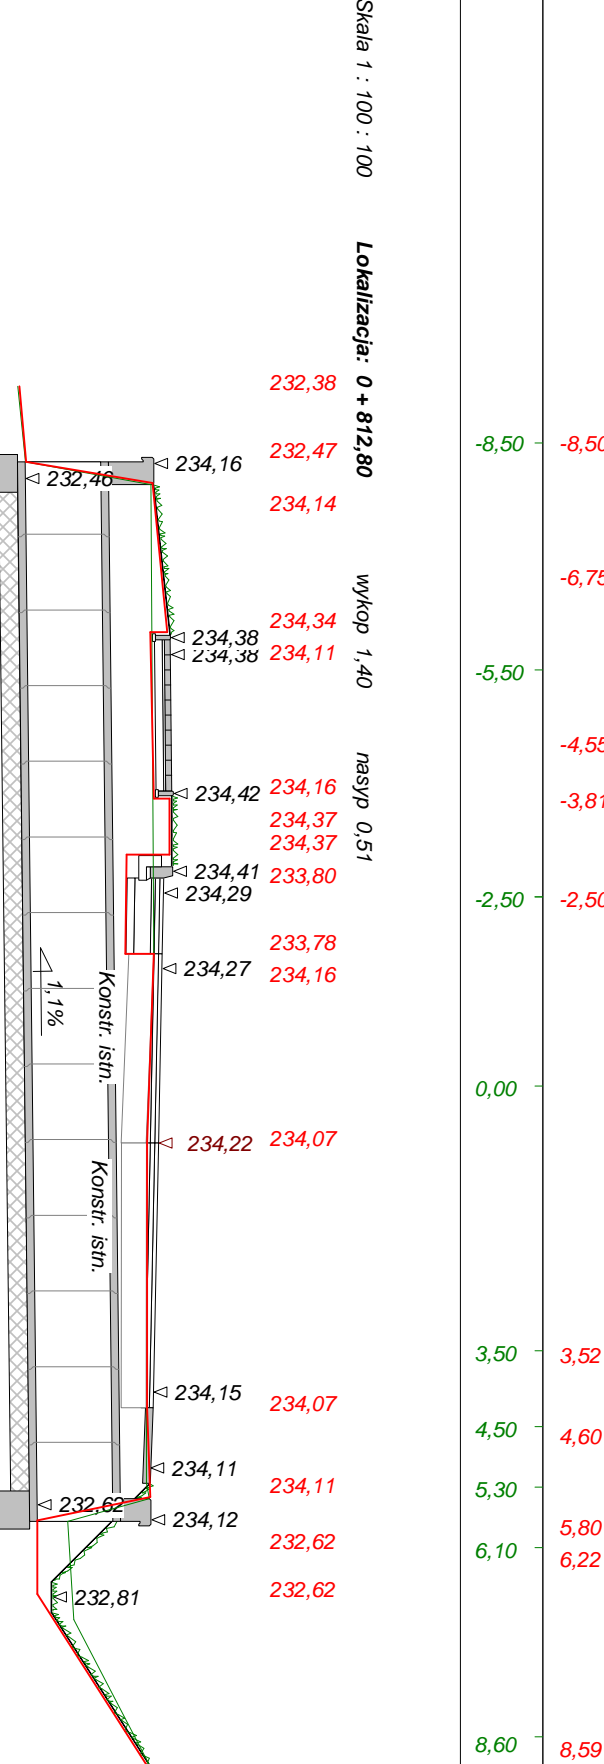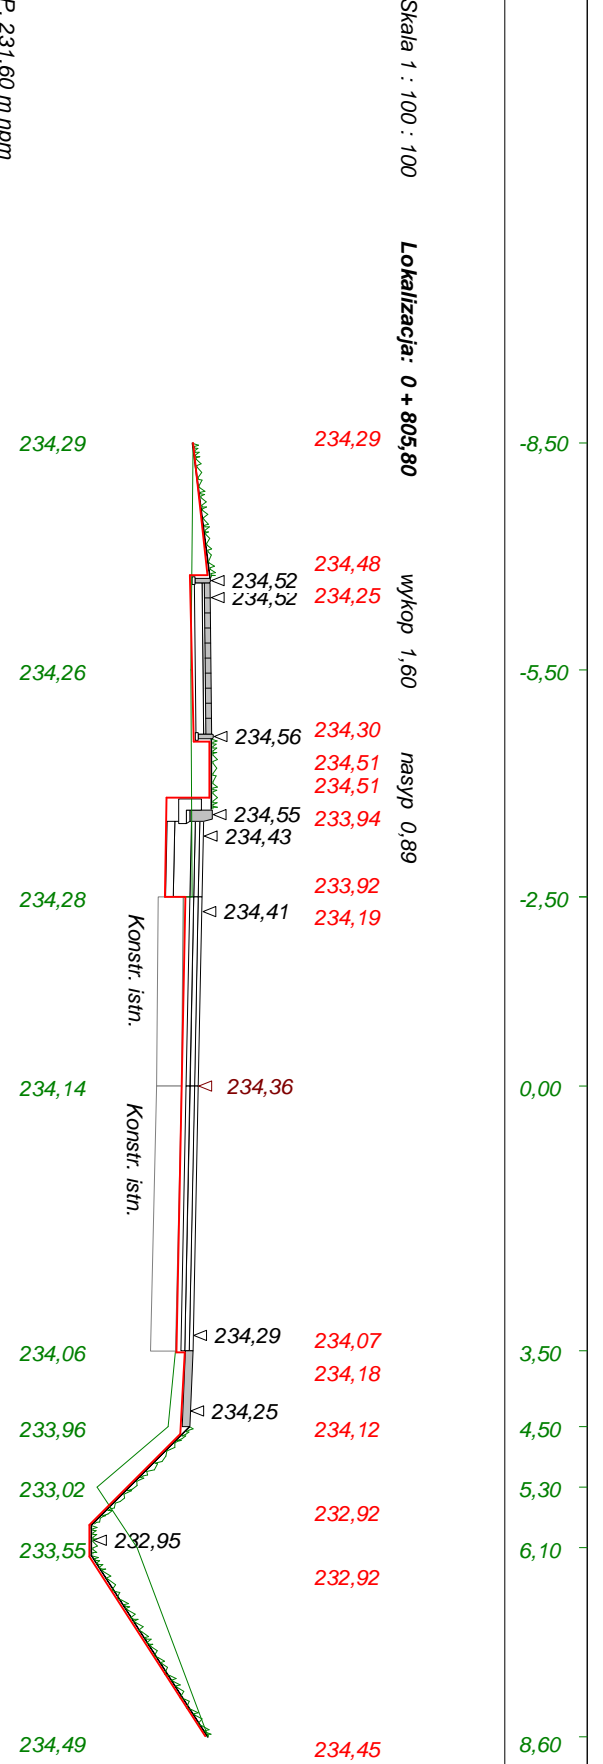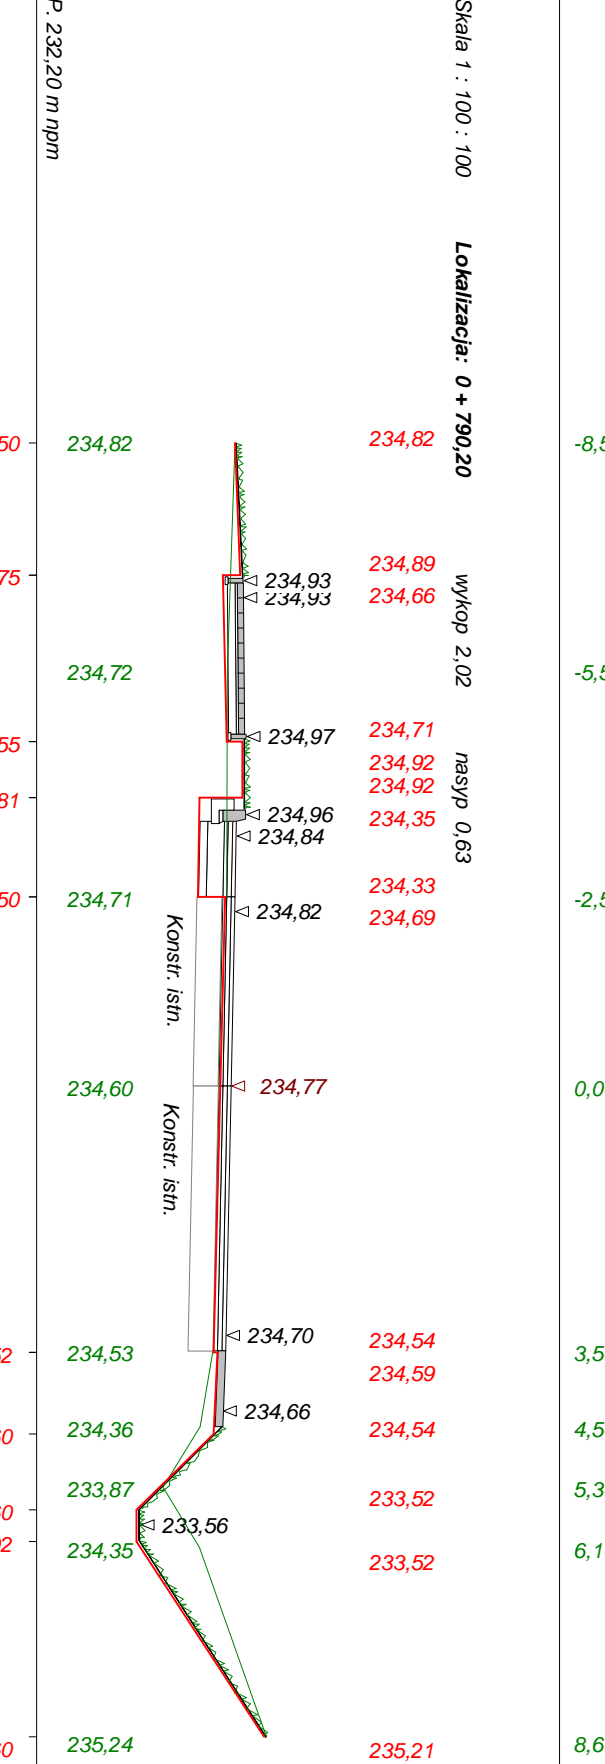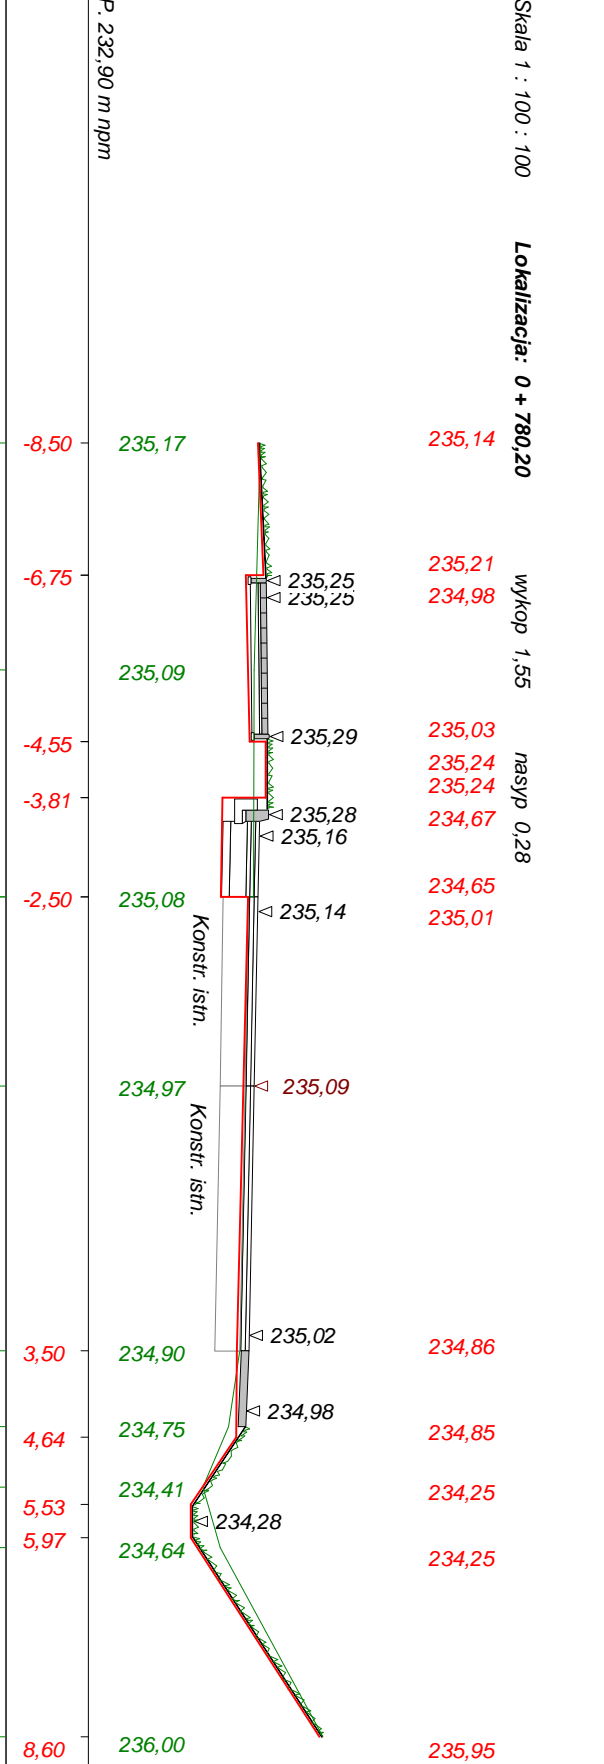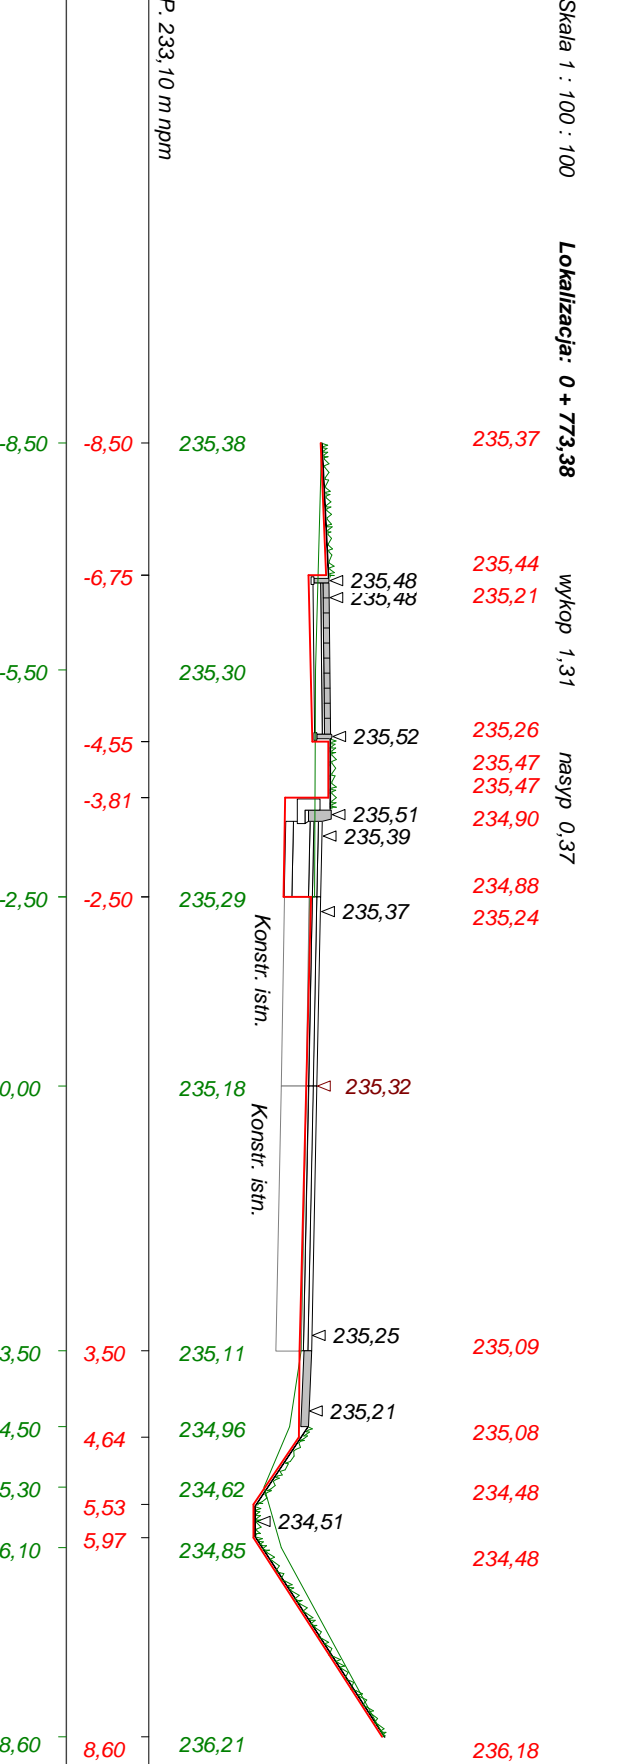

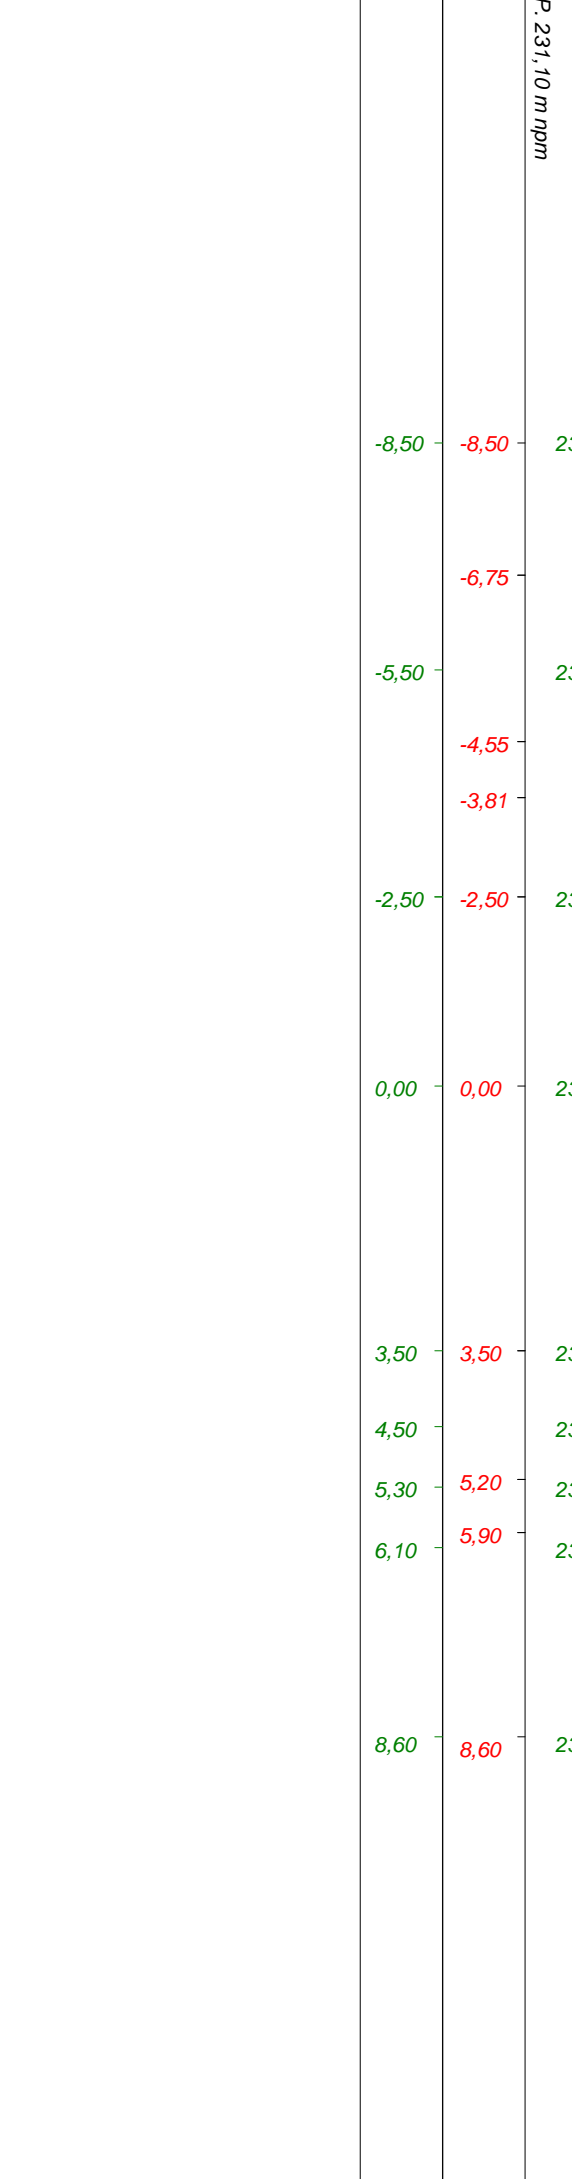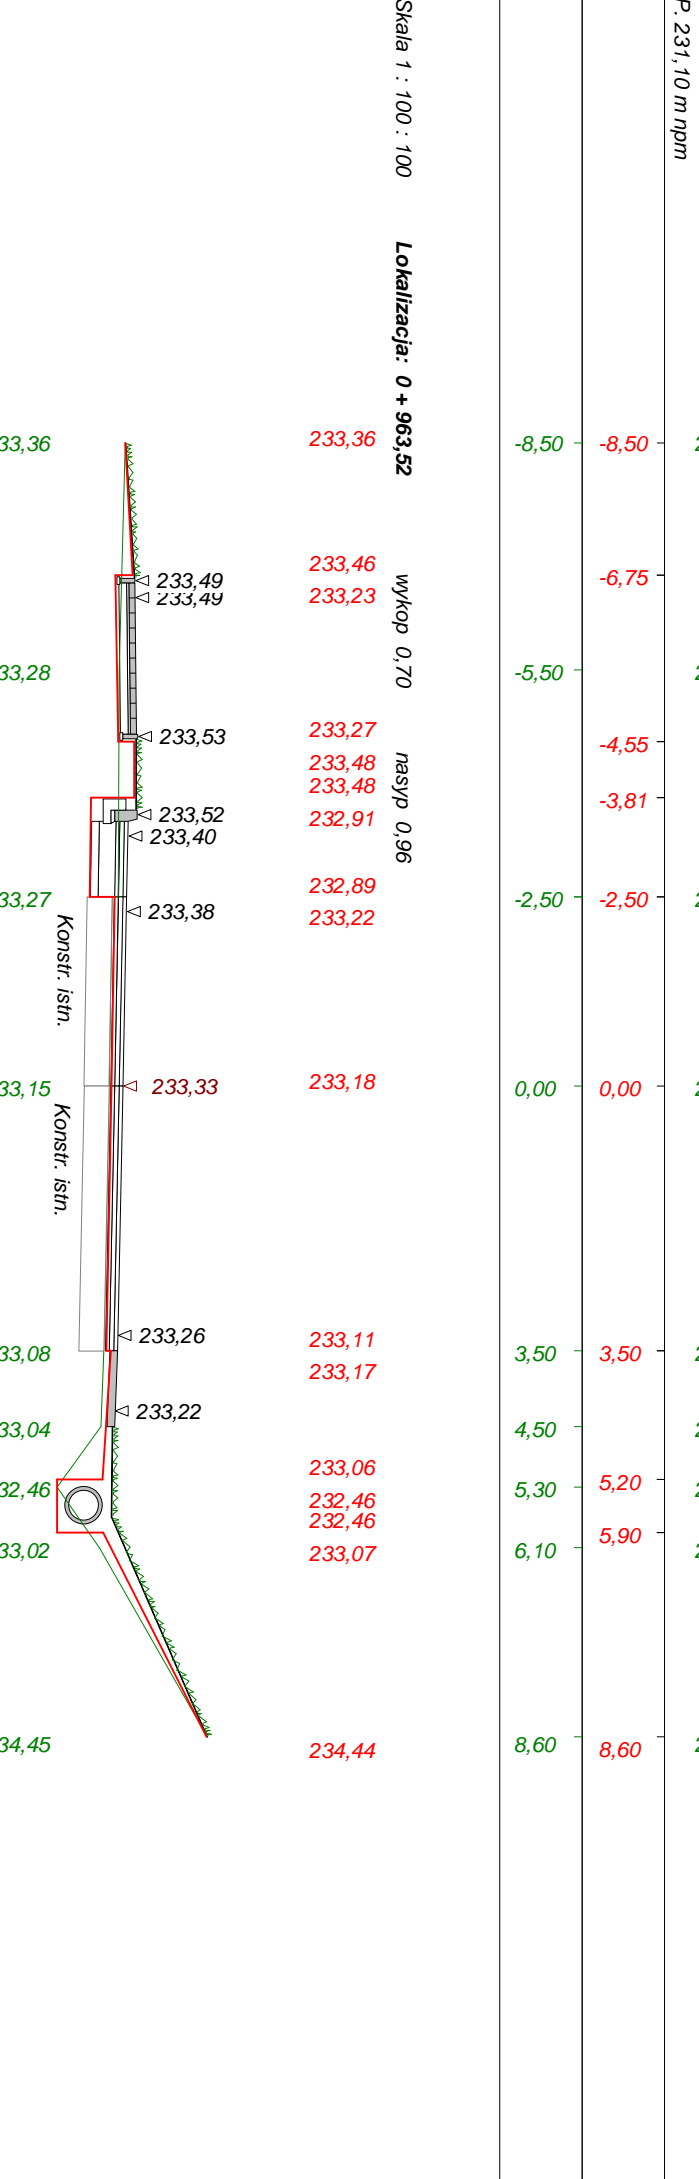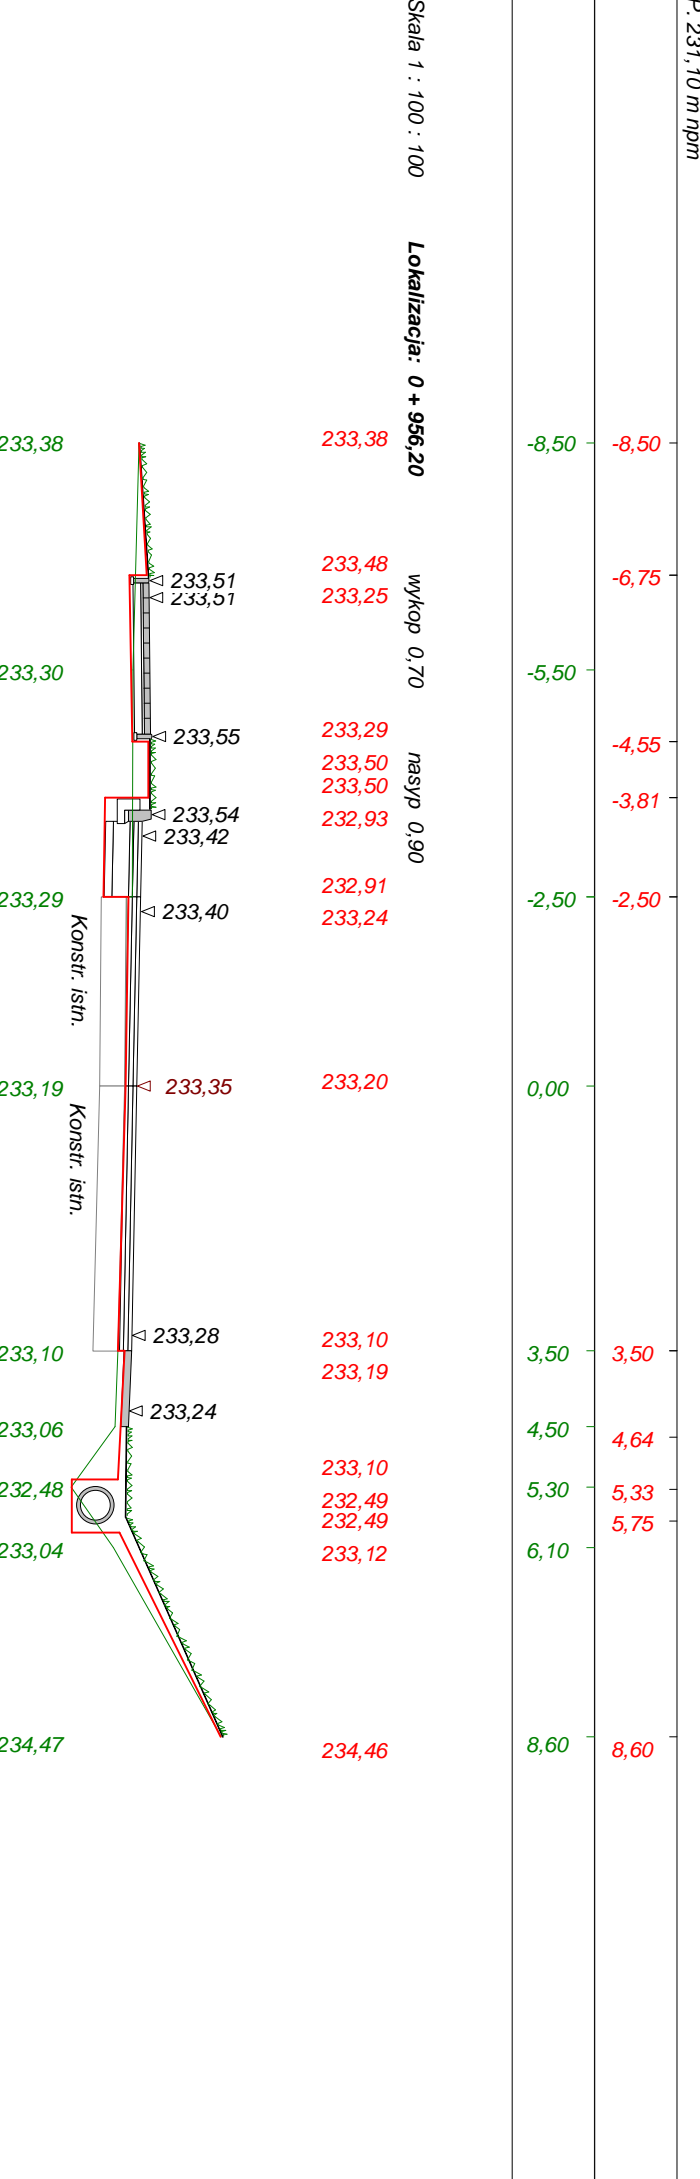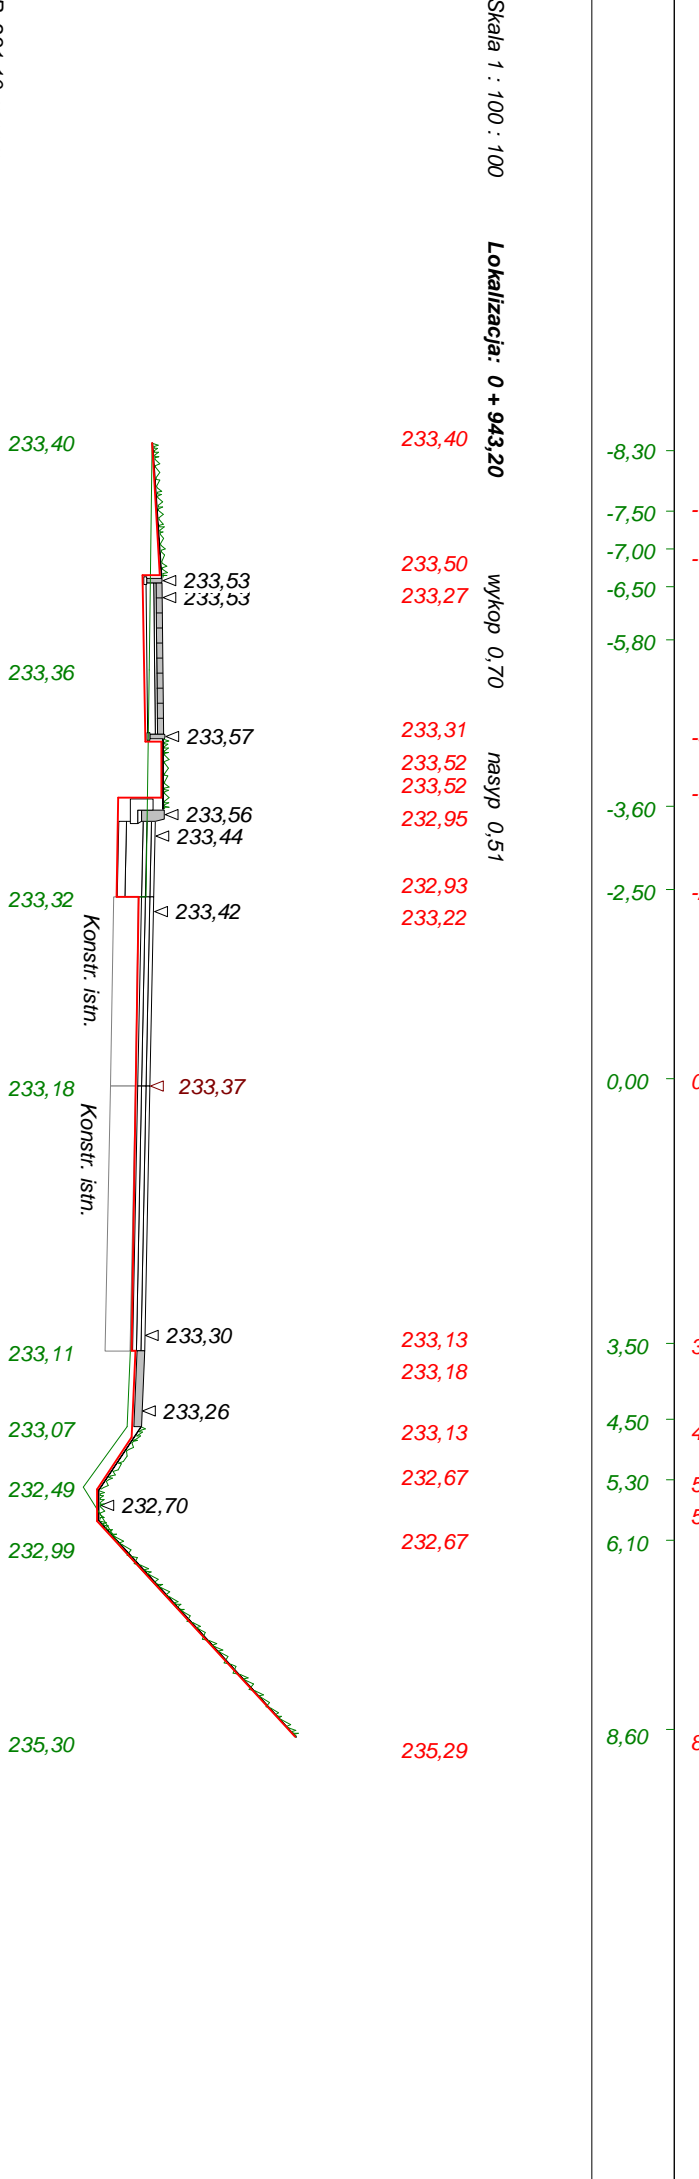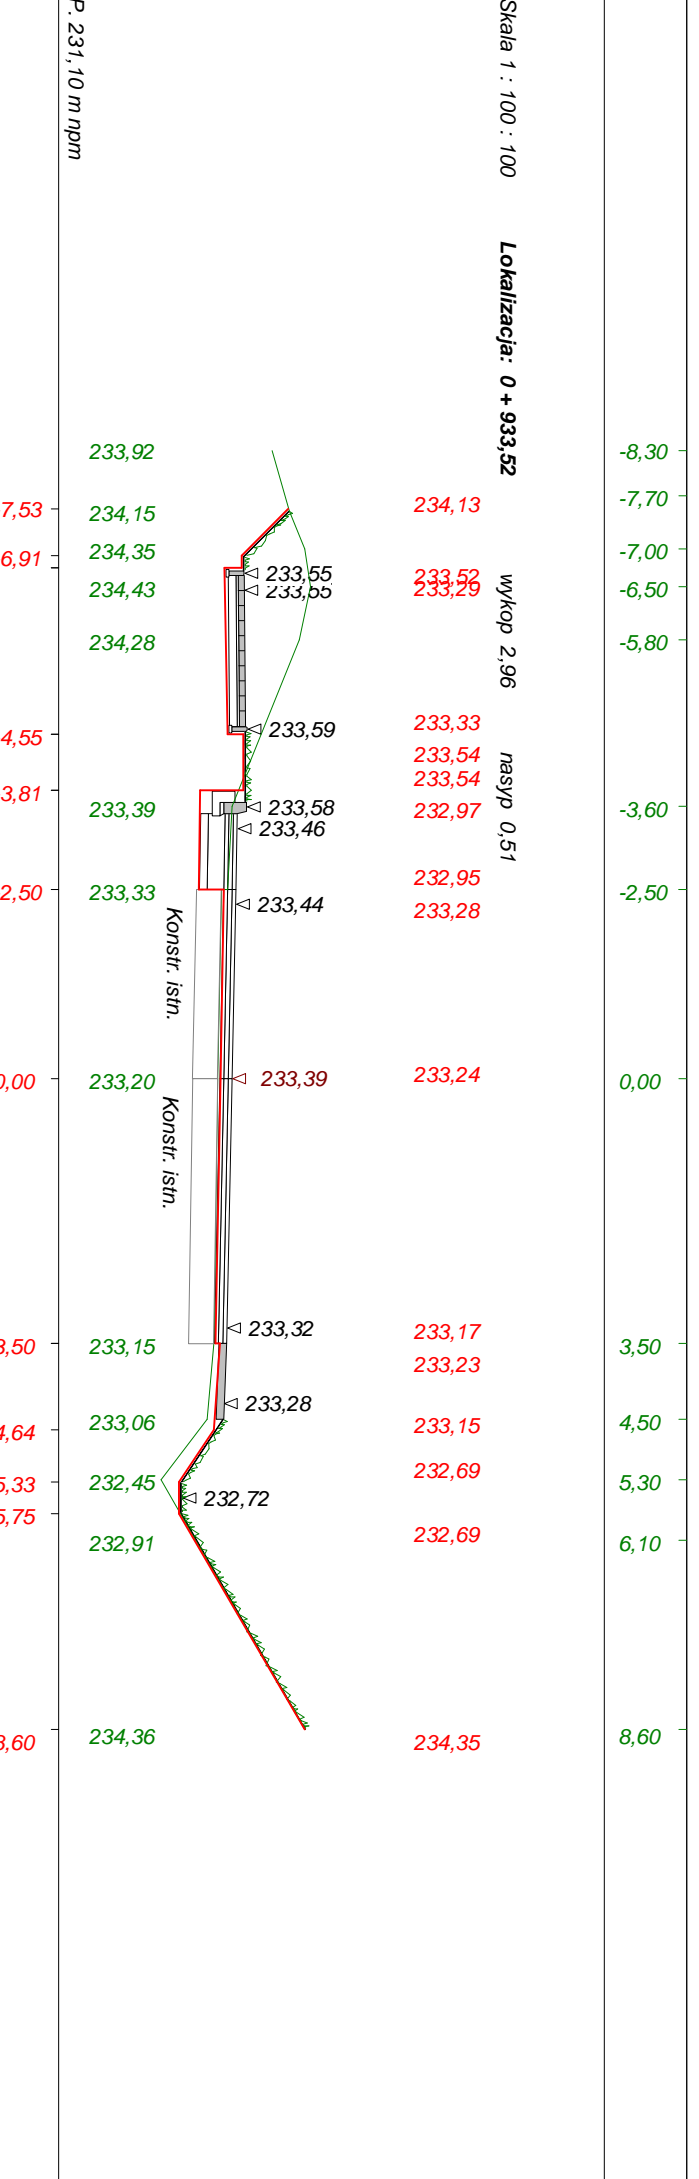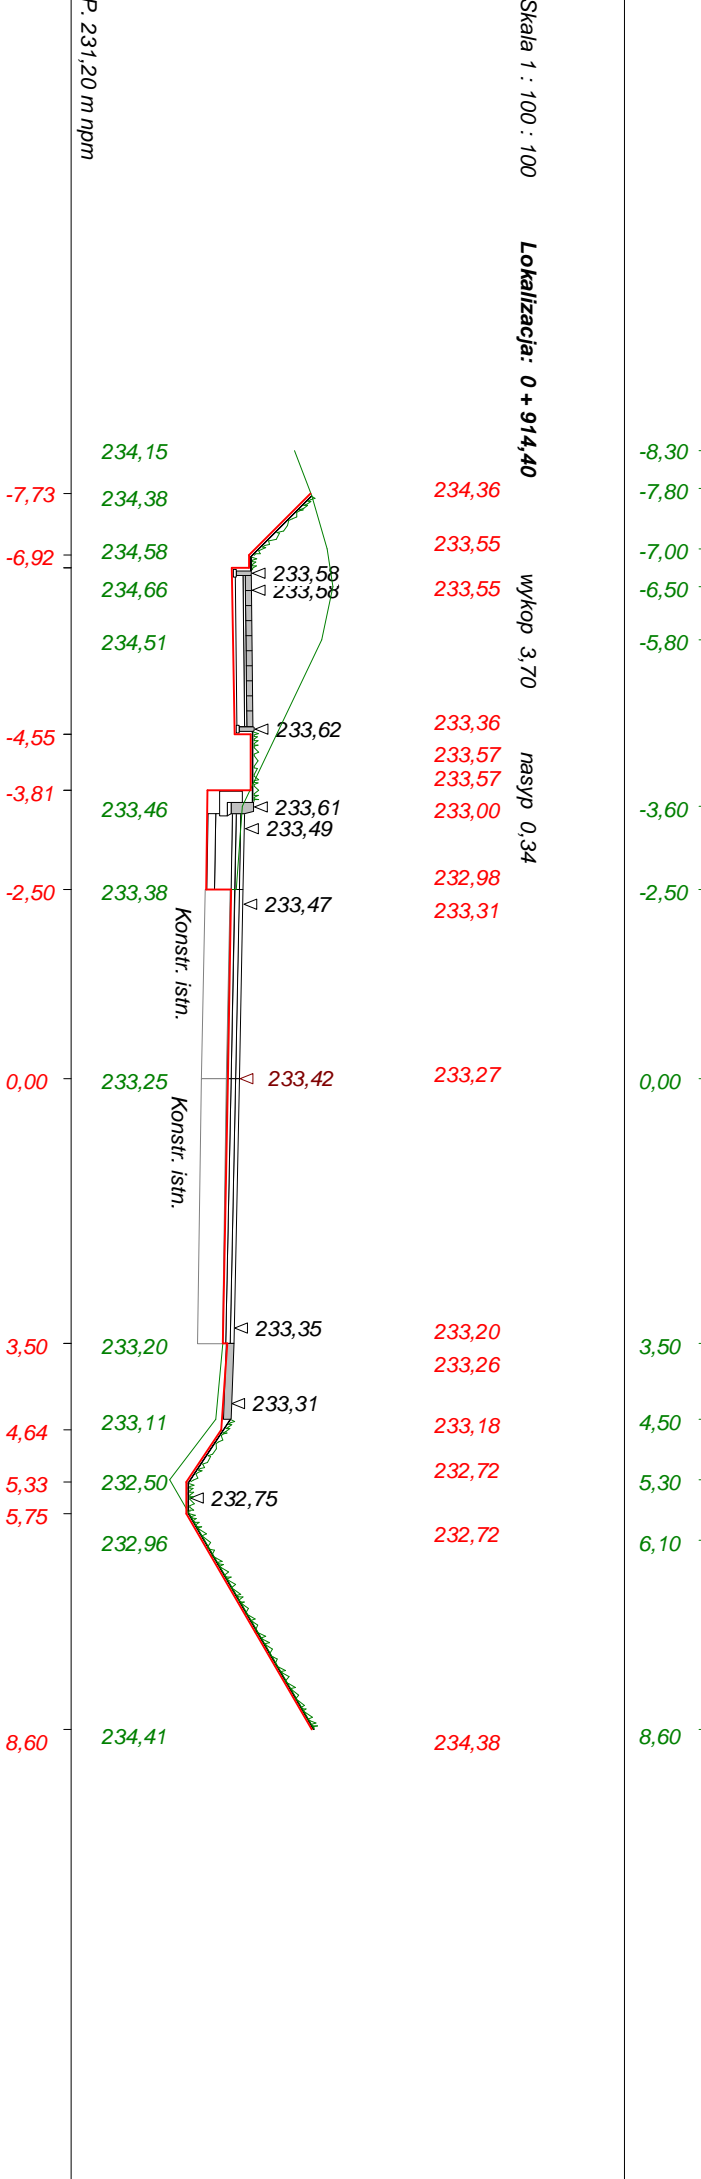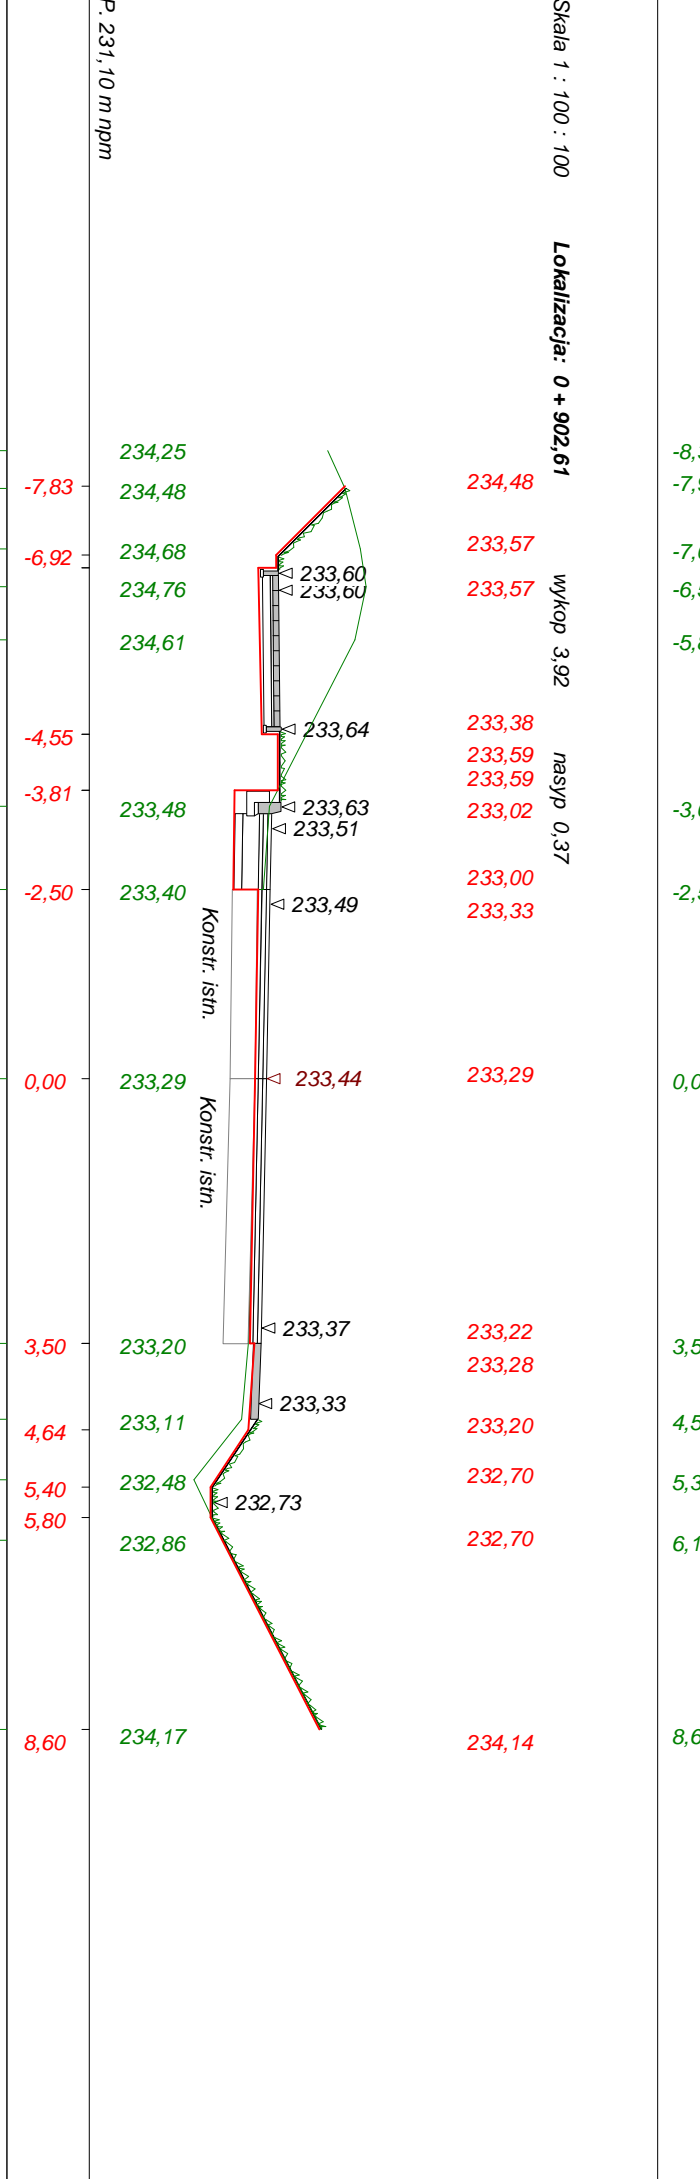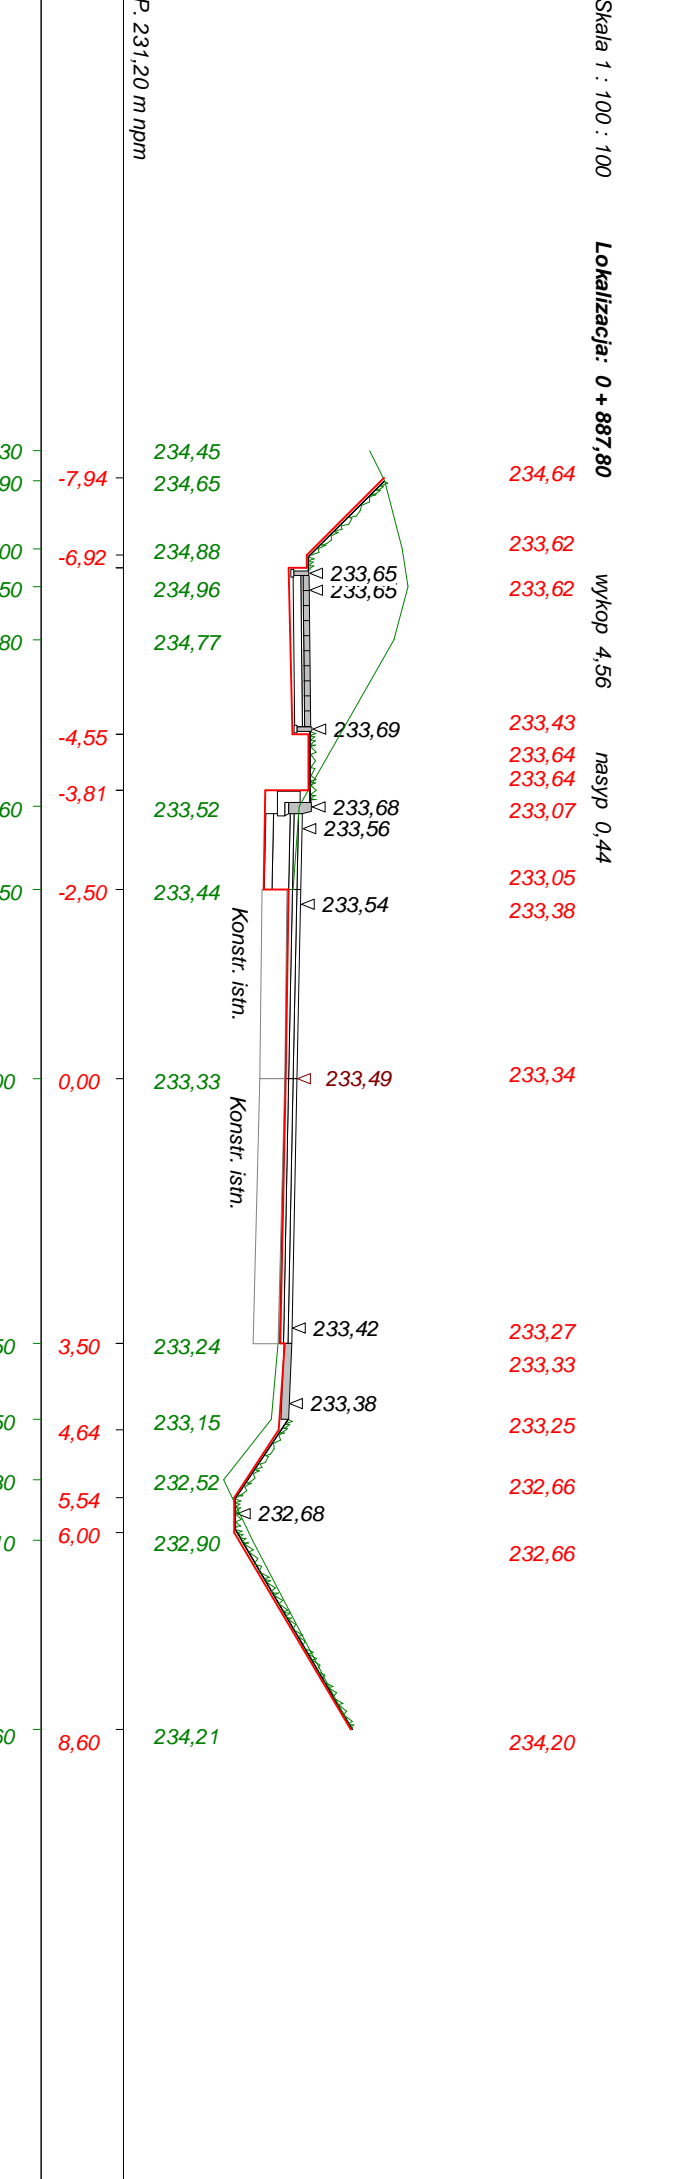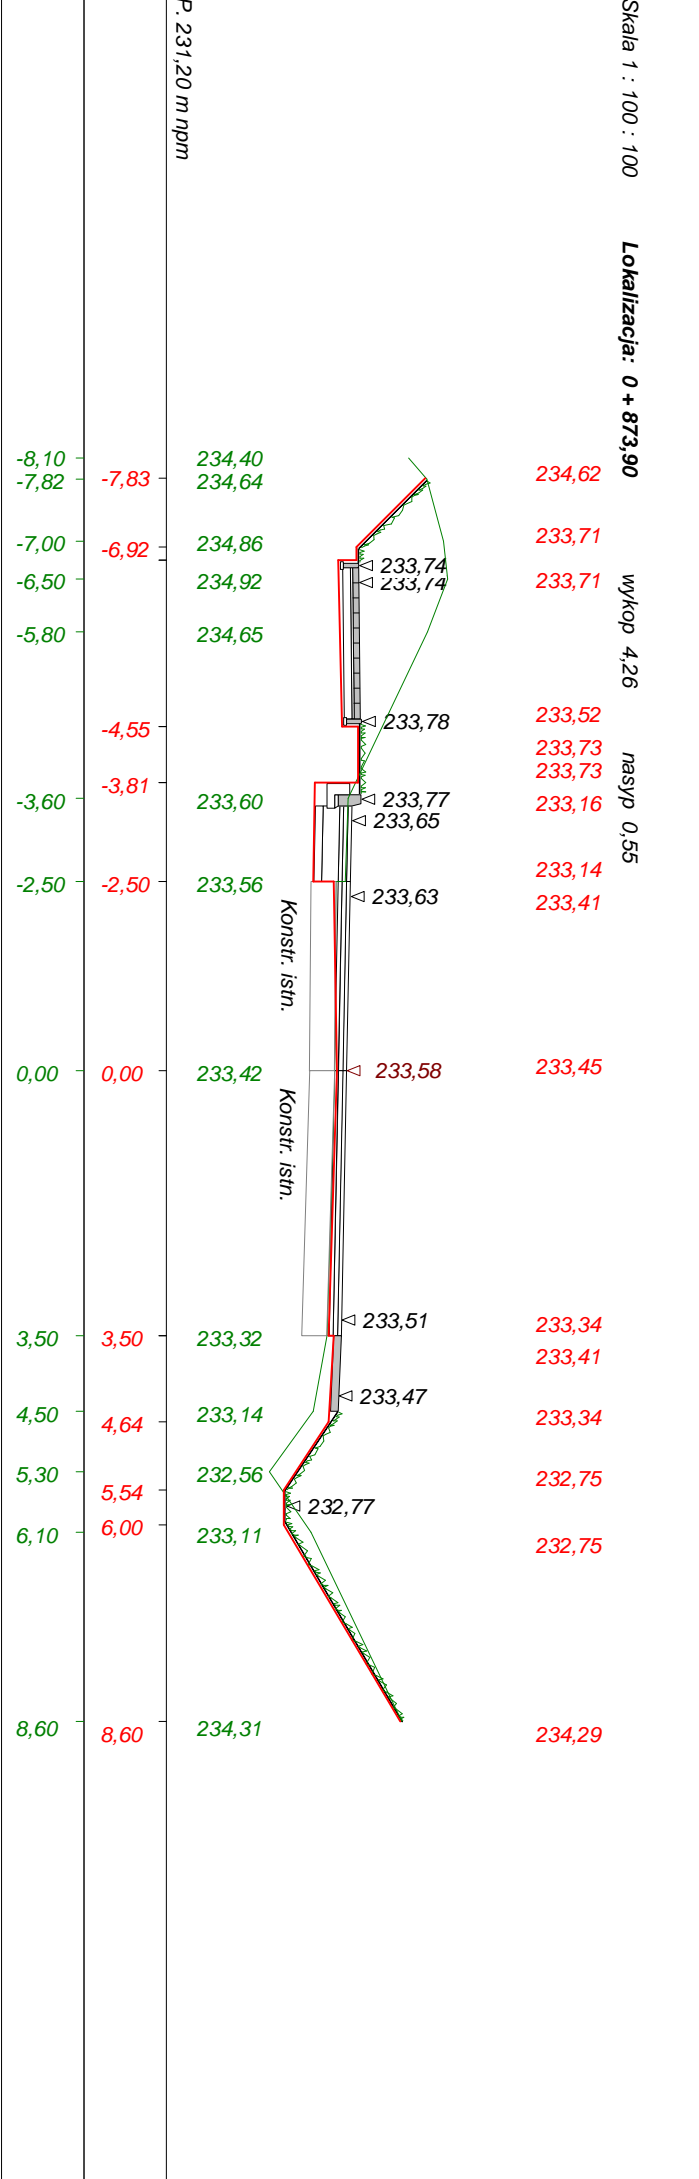

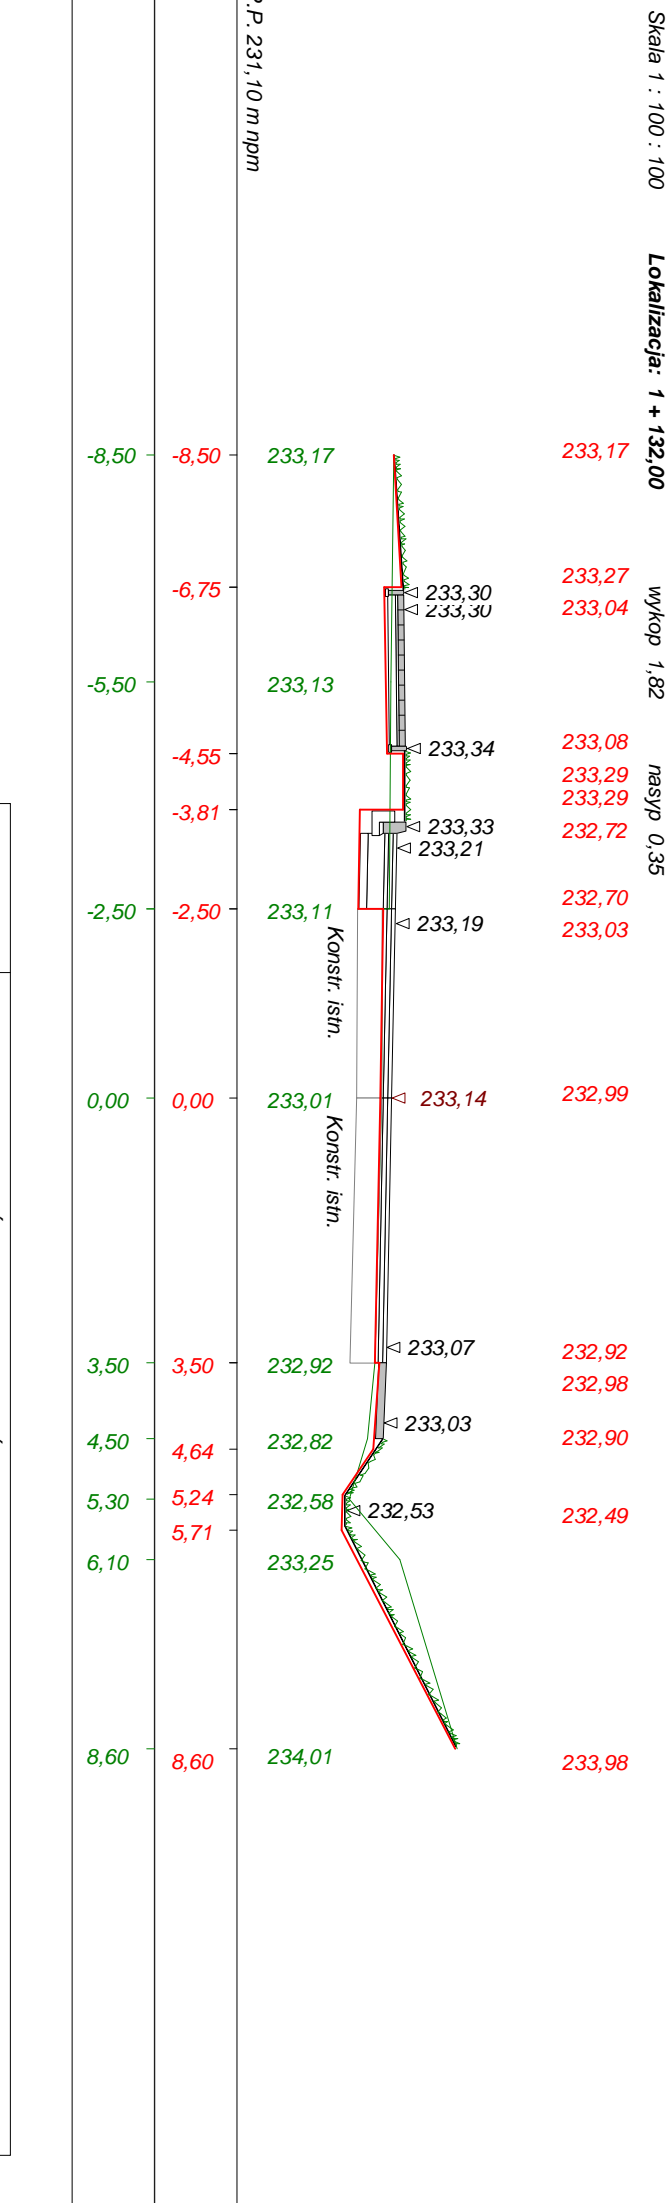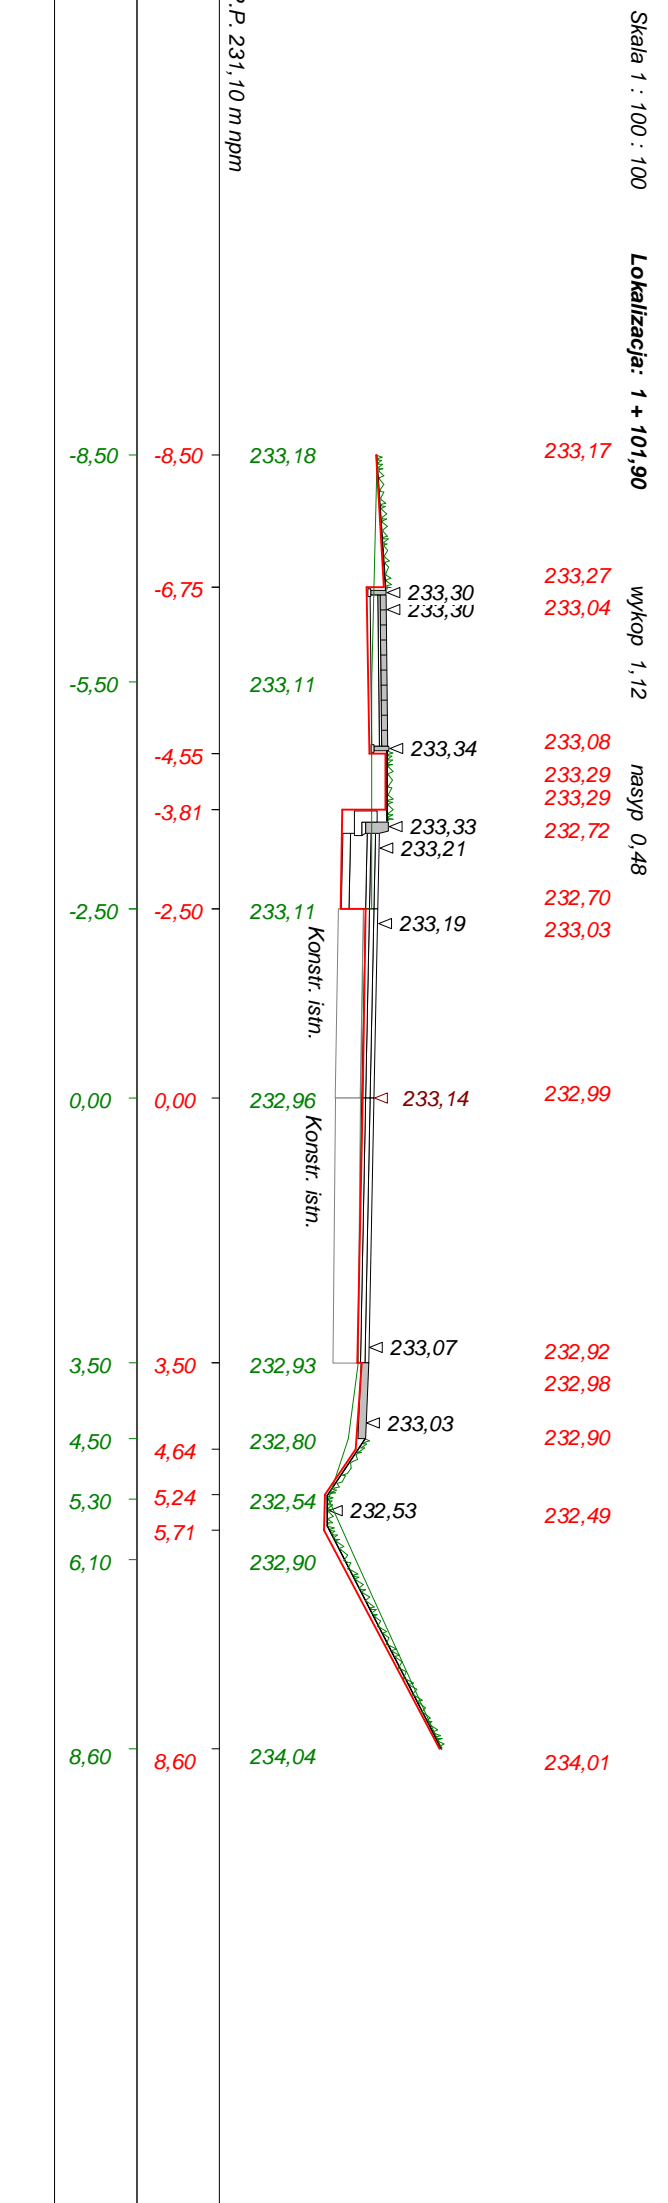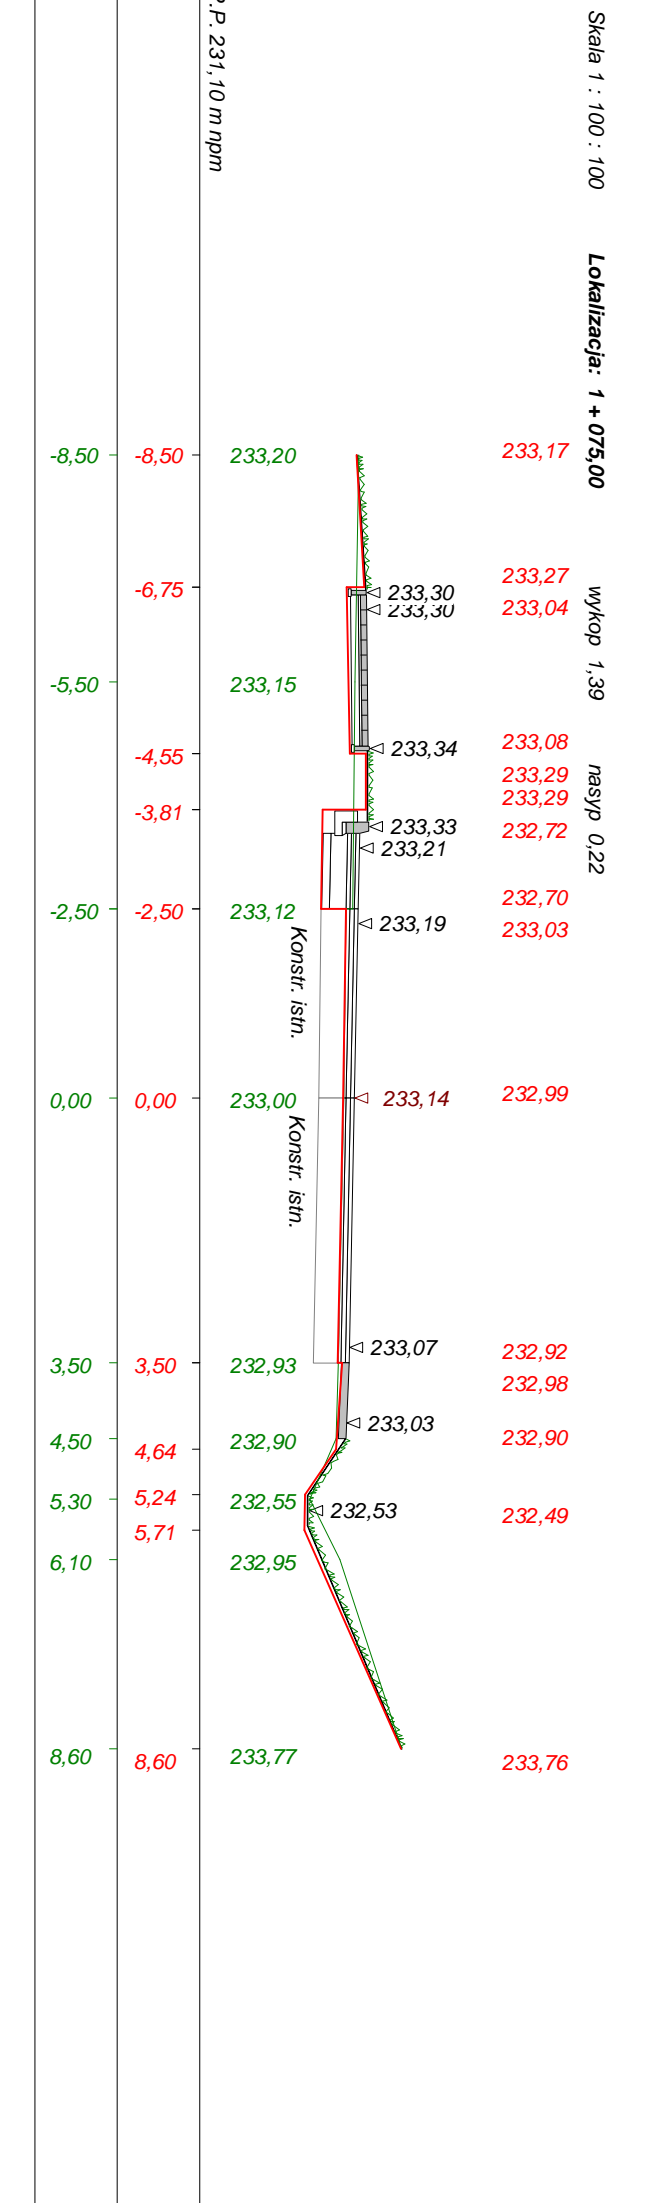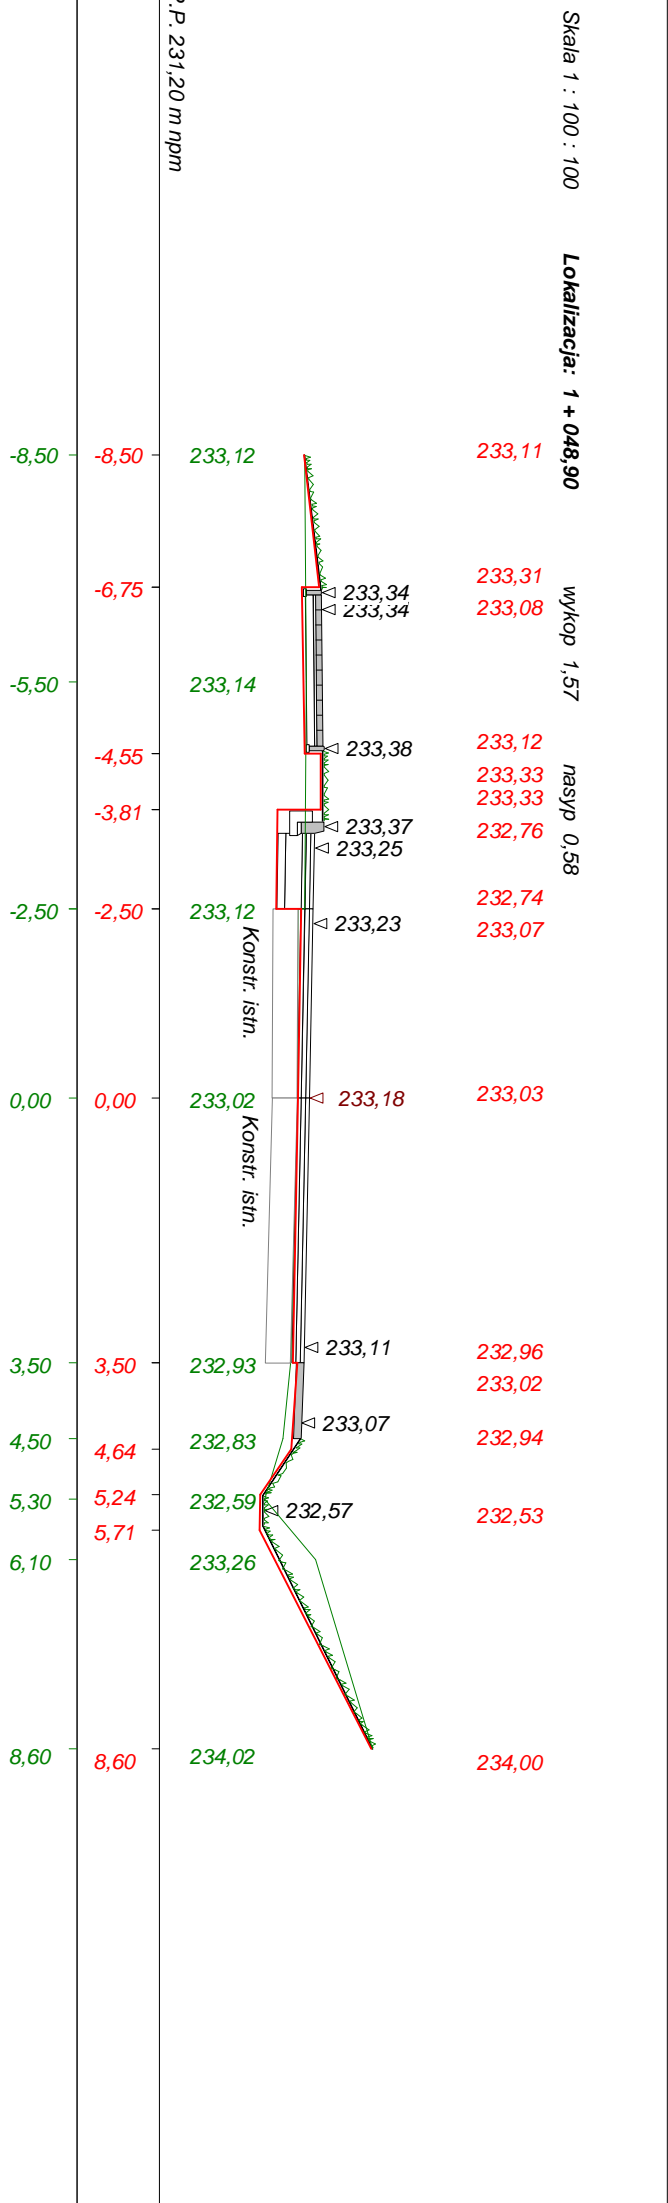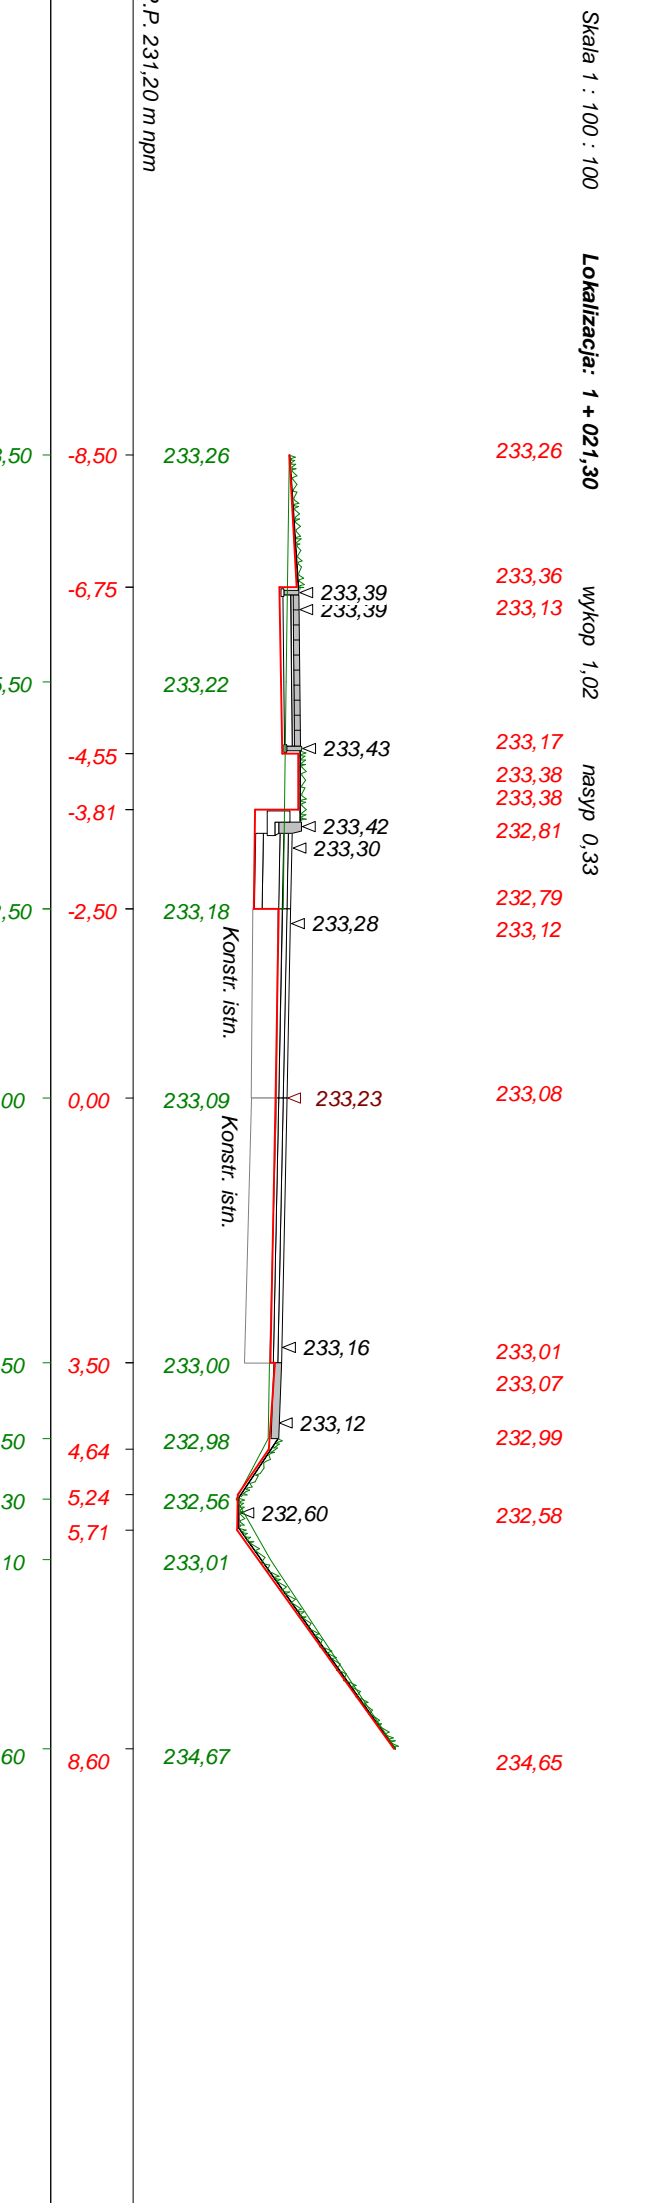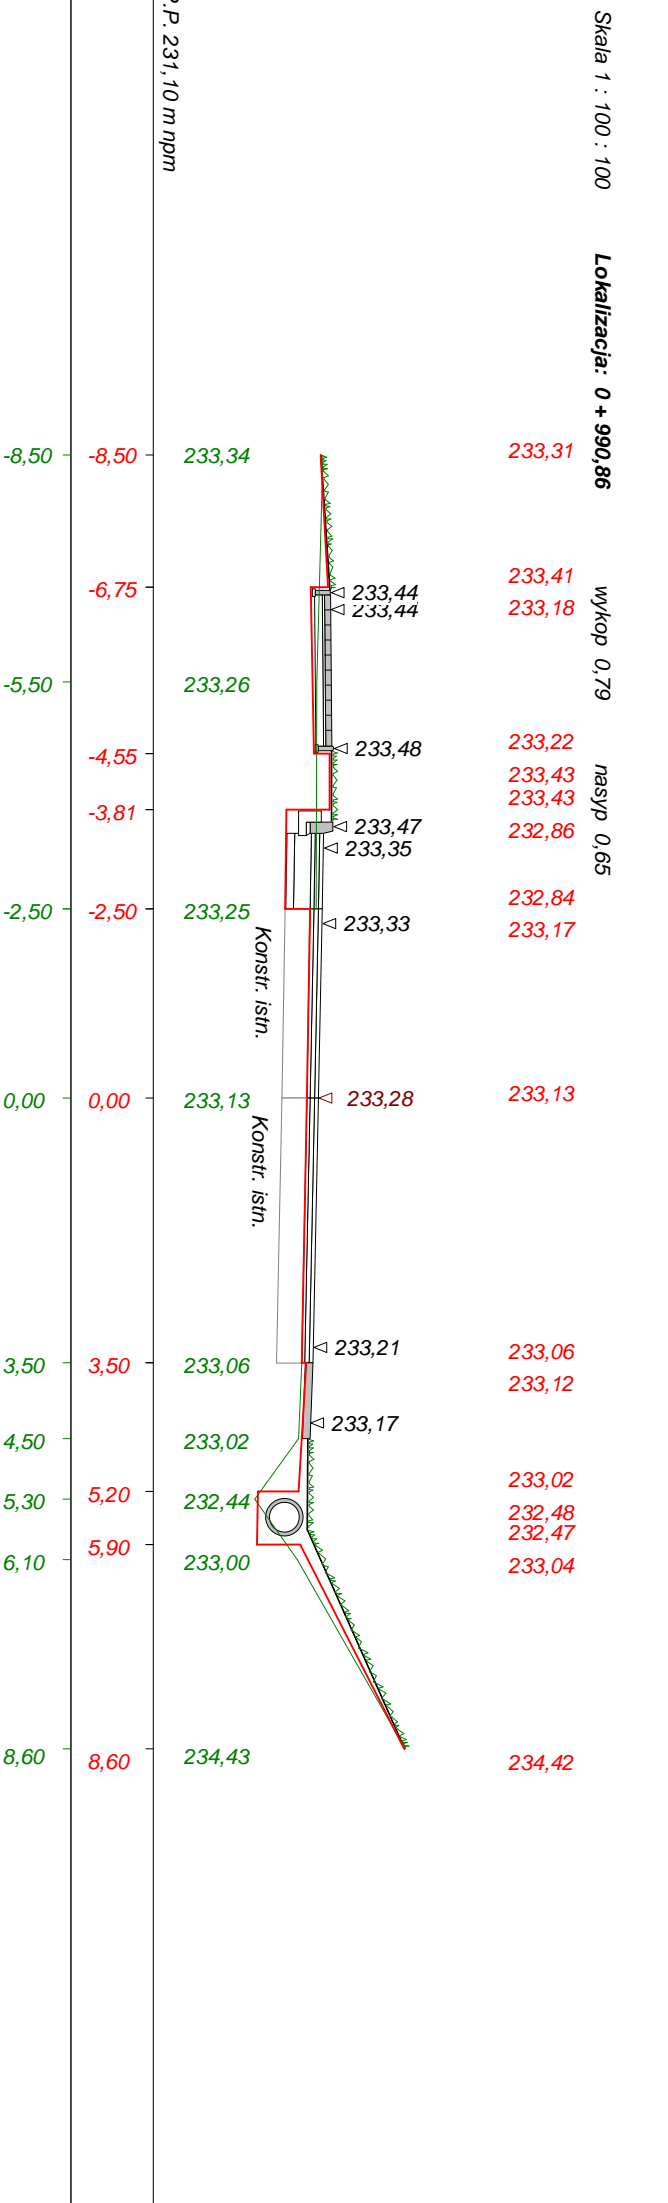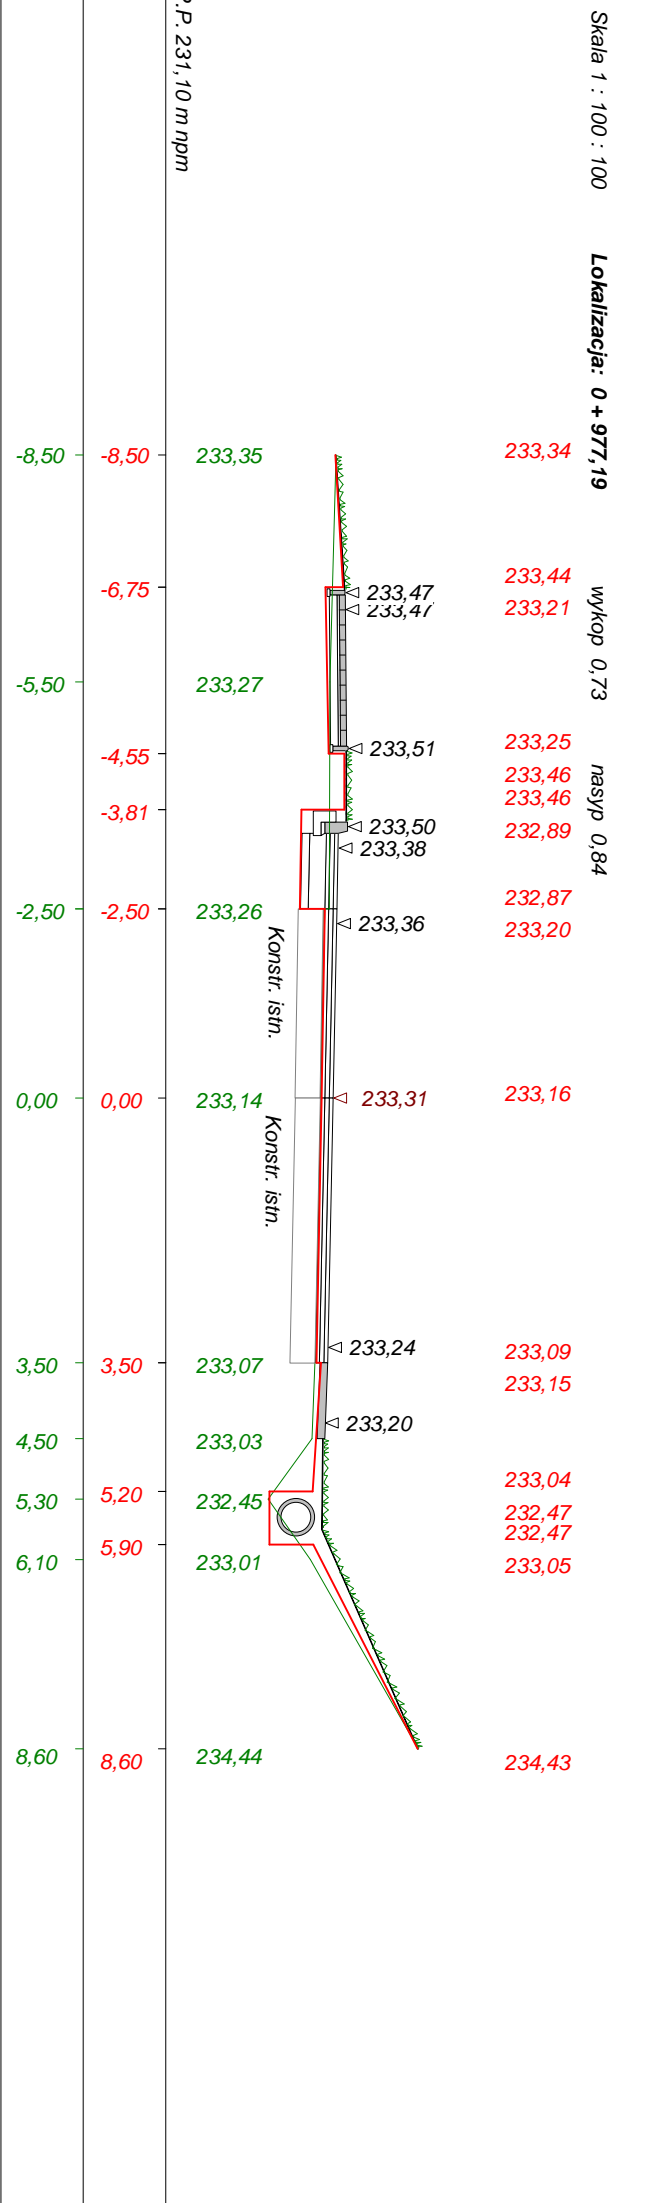

Wykonawca	PROJEKTOWANIE DROGI I ULIC - inż Leszek Śmigas ul. Leśna 11, 27-215 Wąchock
Investor	ZARZĄD DROG POWIATOWYCH ul. Komarskiego 20, 26-110 SKARŻYSKO Kł./Urowna o dzieło z dnia 20.05.2008 r.
Obiekt	Przebudowa ulicy EKONOMII w Skarżysku Kamiennym w km 0+028,00 do 1+132,00 dk 1-104nd
Nazwa rysunku	Przekroje poprzeczne od km 0+028,00 do km 1+132,00
Operował	inż. Leszek Śmigas
Projektował	inż. Leszek Śmigas
Sprawił	mgr inż. Zenon Kubicki
Uprawnienia SWK/0118/PWOD/05	Załączników 8
Uprawnienia KL 144/91	Skala 1:100:100
	Data 25.10.2008 r.