


RZUT I-go PIĘTRA
- SEGMENT B, C i D
skala 1:100

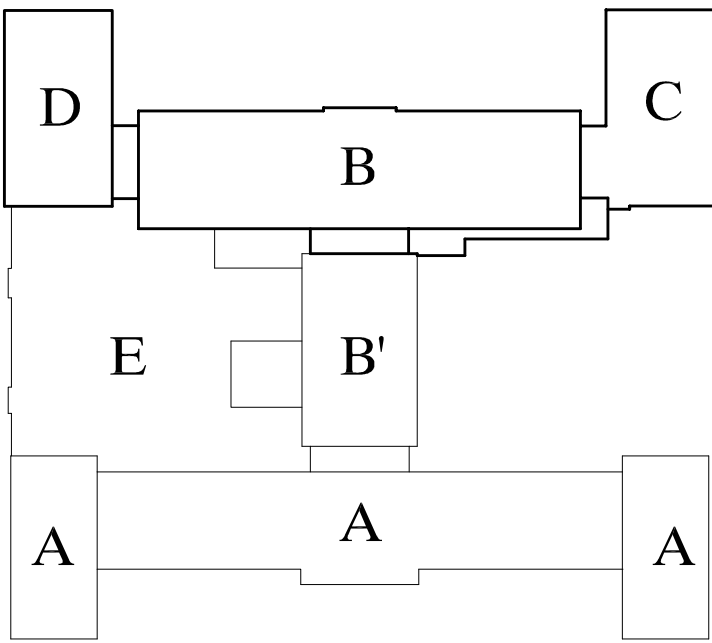

LEGENDA:
- A - segment szpitalny;
- B - segment szpitalny;
- B' - segment szpitalny;
- C - segment szpitalny;
- D - kuchnia;
- E - blok operacyjny;

SZ1 ŚCIANY KONDYGNACJI NADZIEMNYCH
Ściany zewnętrzne ocieplić metodą lekką - moką styropianem EPS70-031 gr. 12cm o współczynniku $\lambda=0,031$ W/mK. Ościeżnice okienne i drzwiowe ocieplić styropianem EPS70-031 gr. 2cm. Wyprawy stanowi tynk mineralny gr. 2mm malowany farbą silikonową.

Pracownia Architekcyjna mgr inż. Andrzej Stępień ul. Białostocka 22, 22-400 Ostrowiec Świętokrzyski tel./fax: (041) 455 20 66	Nr rys.: 4A	Branża: Architektura	Skala: 1:100
Projektant: mgr inż. arch. Zdzisław Dąbrowski	Nr upr.: 227/KL/72	Podpis:	Adres: Szpital Powiatowy ul. Szpitalna 1 26-110 Skarżysko Kamienna woj. świętokrzyskie
Opracował: mgr inż. arch. Andrzej Stępień			Data opracowania: 12. LIPIEC 2011
Sprawił: mgr inż. arch. Andrzej Stępień			Podpis: PROJEKT BUDOWLANY TERMOMODERNIZACJI
			Temat: RZUT I-go PIĘTRA - SEGMENT B, C i D
			Stadium: PB