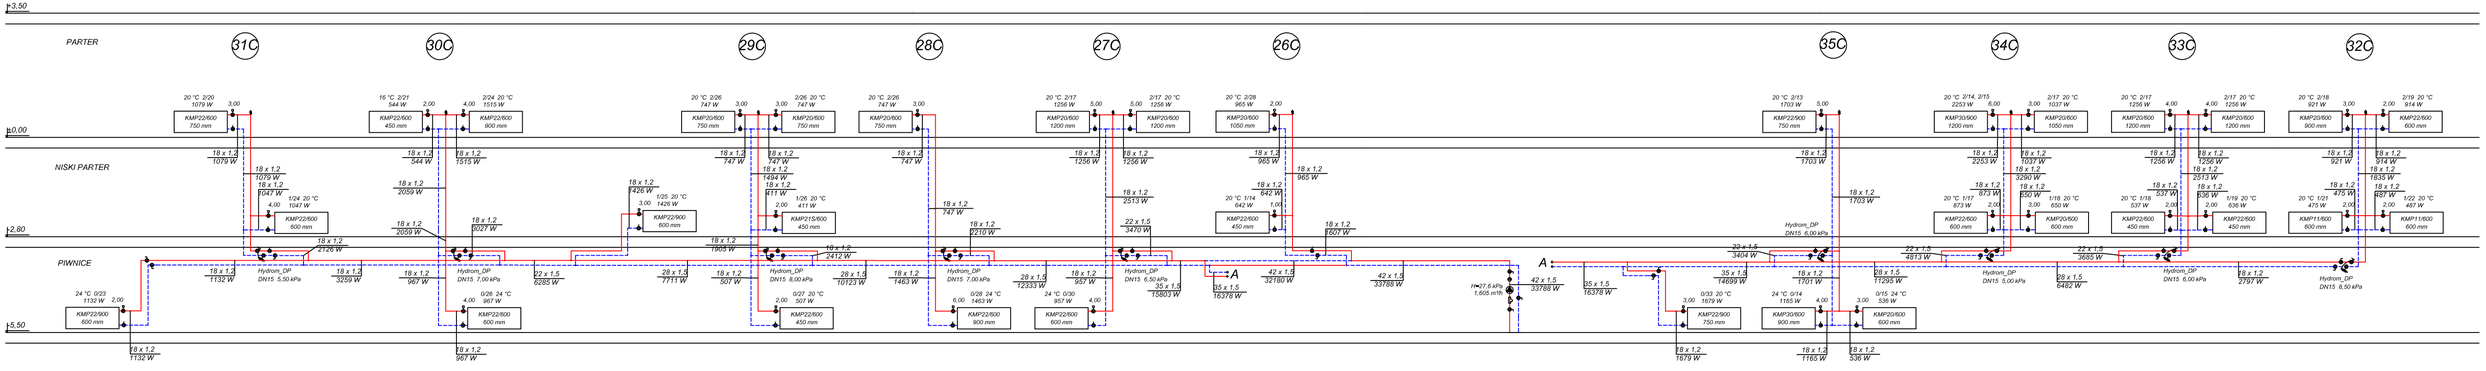

Pracownia Audytorska inż. Jacek Stępień		Nr rys.: 8A	
ul. Rtm. Pileckiego 22, 27-400 Ostrowiec Św. tel./fax: (041) 265 24 64			
	Imię i nazwisko:	Nr upr.:	Podpis:
Projektował:	inż. Krzysztof Buczyński	142/Tbg/98	

Branża: Instalacje	Skala: 1:100
Inwestor: Powiat Skarżyski ul. Konarskiego 20 26-110 Skarżysko Kamienna	Adres: Szpital Powiatowy ul. Szpitalna 1 26-110 Skarżysko Kamienna woj. świętokrzyskie
Data opracowania: 12. LIPIEC 2011	
Rodzaj projektu: PROJEKT INSTALACJI C.O.	
Temat: ROZWINIĘCIE INSTALACJI C.O. – SEGMENT D	Stadium: PBW