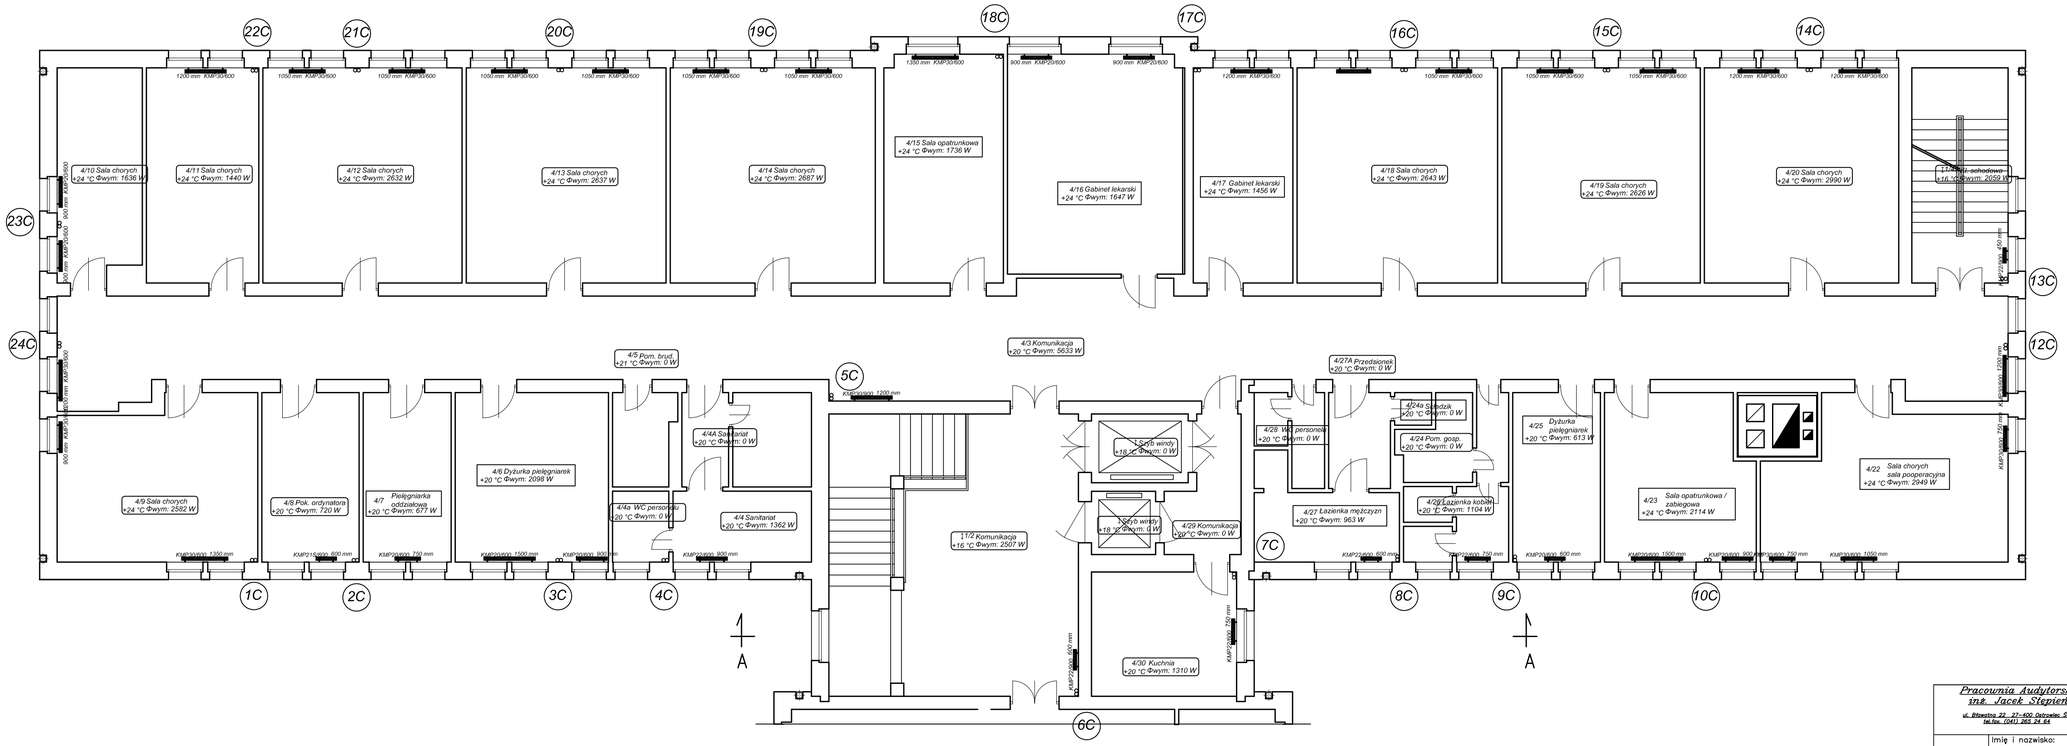

RZUT II–go PIĘTRA – SEGMENT B, C i D

skala 1:100

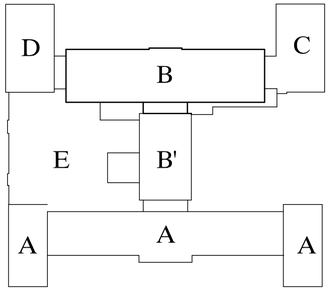

Pracownia Audytorska inż. Jacek Stępień ul. Błonitna 23, 31-400 Dębowiec Sp. tel./fax. (041) 303 33 64		Nr rys.: 5A	
	Imię i nazwisko:	Nr upr.:	Podpis:
Projektował:	inż. Krzysztof Buczyński	142/Tbg/98	

Branża: Instalacje	Skala: 1:100
Inwestor: Powiat Skarżyski ul. Konarskiego 20 26-110 Skarżysko Kamienna	Adres: Szpital Powiatowy ul. Szpitalna 1 26-110 Skarżysko Kamienna woj. świętokrzyskie
Data opracowania: 12. LIPIEC 2011	
Rodzaj projektu: PROJEKT INSTALACJI C.O.	
Temat: RZUT II–go PIĘTRA – SEGMENT B	Stadium: PBW