

KANALIZACJA SANITARNA

Instalacja kanalizacji sanitarnej zakresem swym obejmuje odprowadzenie ścieków z węzłów sanitarnych parteru I piętra II piętra i III piętra z poszczególnych odbiorników do istniejącej kanalizacji sanitarnej

Przewody z rur PCW łączone za pomocą uszczelek gumowych na wcisk wg PN-81/C-89205 i kształtek wg PN-81/C-89203.

Piony kanalizacyjne muszą być uzbrojone w rewizje i zakończone wywiewkami wyprowadzonymi ponad dach w celu odpowietrzenia instalacji.

Przybory sanitarne typu standard wg obowiązujących przepisów.

Średnice, spadki i trasy przewodów wg części graficznej opracowania.

Uwagi końcowe !


Całość robót instalacyjnych wykonać zgodnie z „Warunkami technicznymi wykonania i odbioru robót montażowych” część I i II „Instalacje sanitarne i przemysłowe. Na instalacji wewnętrznej za wodomierzem należy zamontować zawory antyskażeniowe w celu uniknięcia wtórnego skażenia wodociągu.

OPRACOWAŁ:

PROJEKTOWANIE ARCHITEKTONICZNE
INSTALACJE SANITARNE
WOJCIECH KRÓL
ul. Tysiąclecia 7, tel. 011 252-70-62
20-110 Skarżysko-Kamienna
Upr. bud. KL 201/88, Upr. inst. KL 76/92

Grażyna Gorgoń

Upr. bud. do projektowania, kierowania,
nadzorowania i wykonawstwa w spec.
instalacyjno-inżynierskiej w zakresie
instalacji i sieci wod.-kan., gaz, c.o.
KL-62/88, KL-76/92

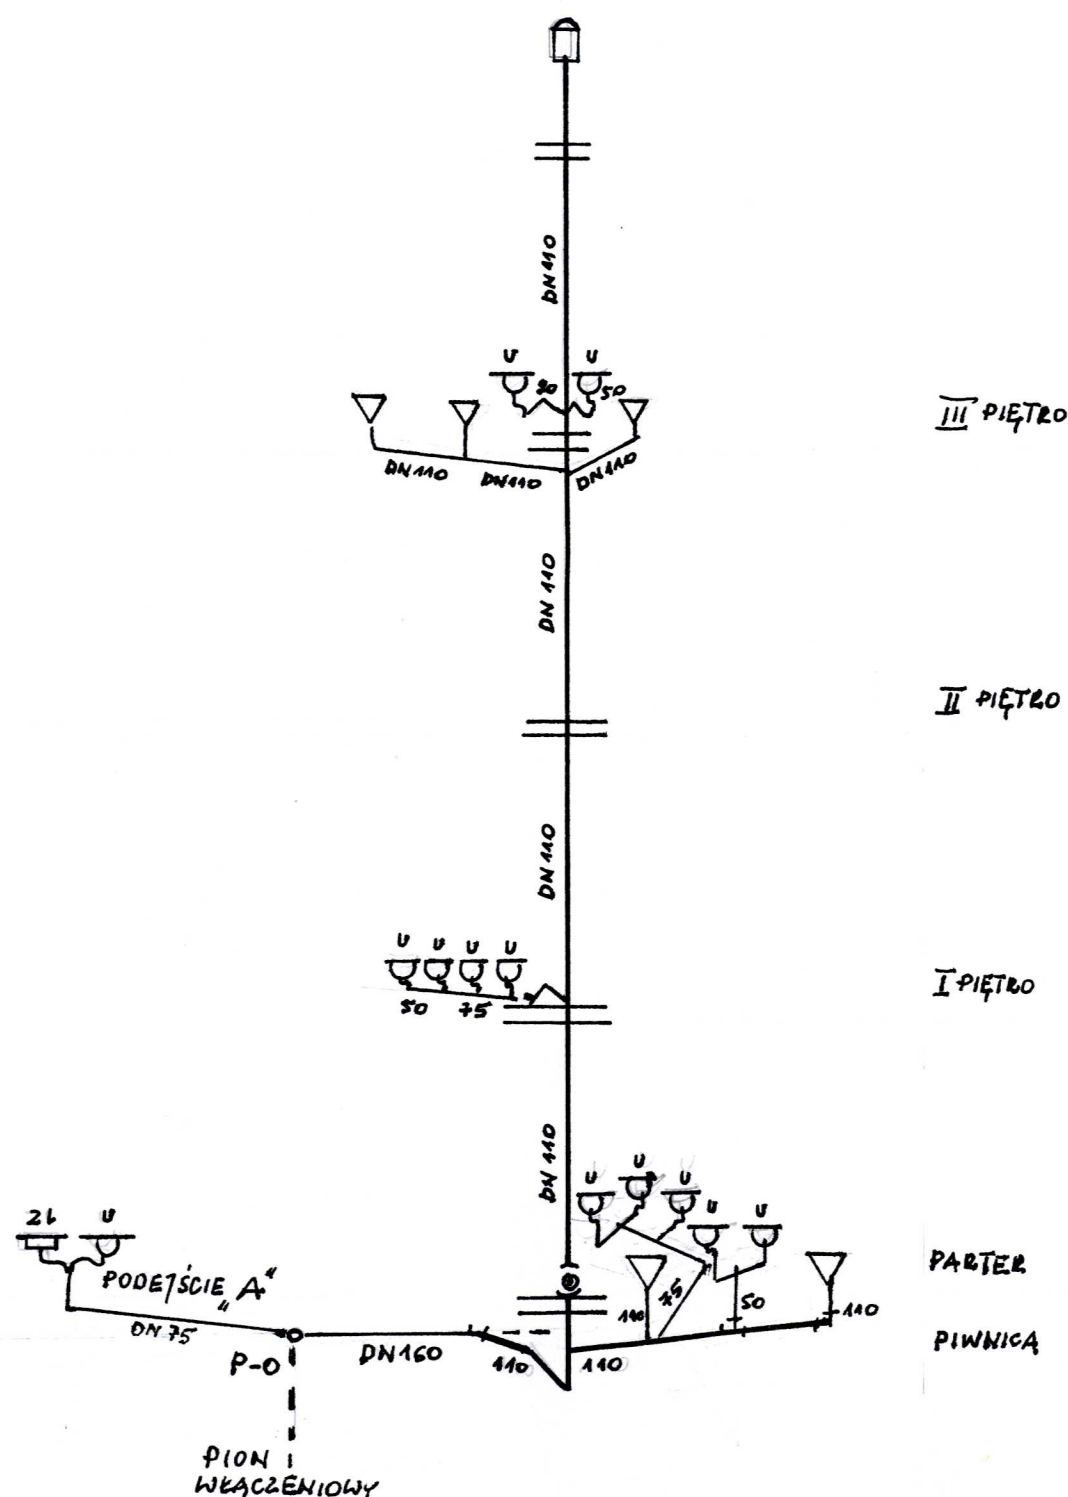

Grażyna Gorgoń
Upr. bud. do projektowania,
nadzorowania i wykonawstwa
instalacyjno-inżynierskiej
instalacji i sieci wod.-kan.
KL-62/88, KL-76/92

INWESTOR : STAROSTWO POWIATOWE SKARŻYSKO-KAM UL. KONARSKIEGO 20			ADRES INWESTYCJI: SKARŻYSKO-KAM PLAC FLORIAŃSKI 1		
TEMAT: PRZEBUDOWA BUDYNKU SZKOLNO - WYCH. ROZWIĄZANIE INSTALACJI KANALIZACJI SANITARNEJ			DATA OPRACOWANIA: STYCZEŃ 2011 ROK		
OPRACOWAŁ:			SKALA	NR RYS	
Wojciech Król			1 : 100	7	
PODPIS:			UPRAWNIENIA:		
K. Król			KL 108/93 KL 364/88		