## OŚ 12

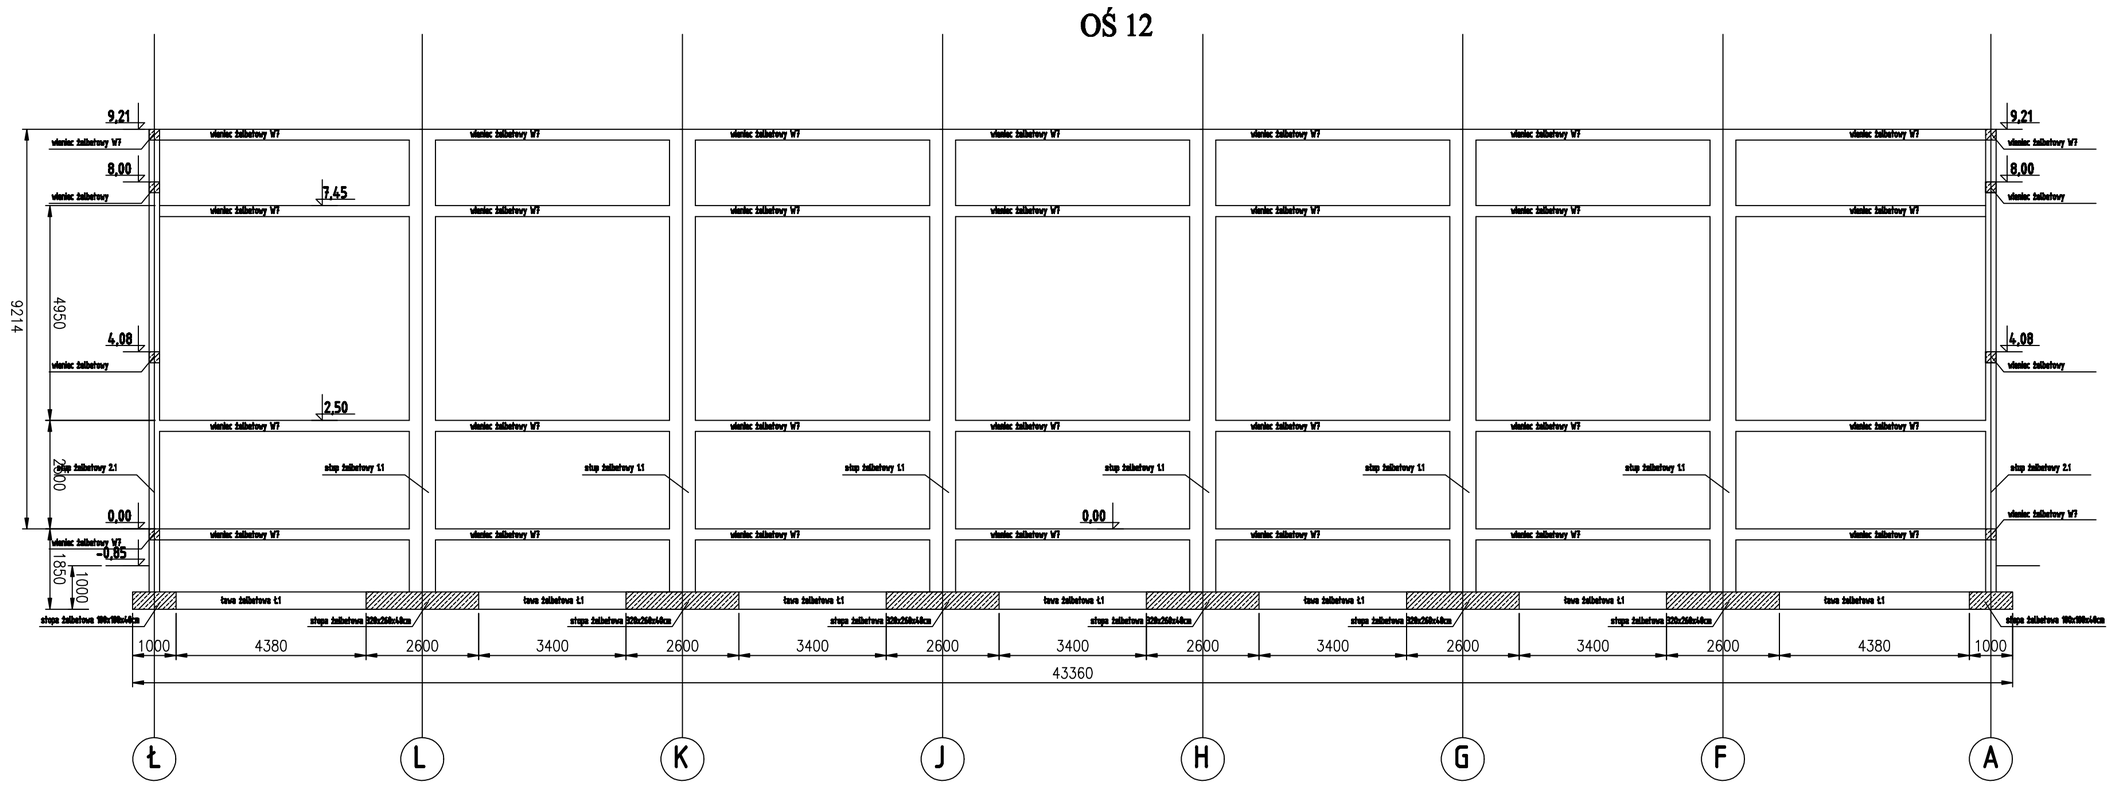


## OŚ 1

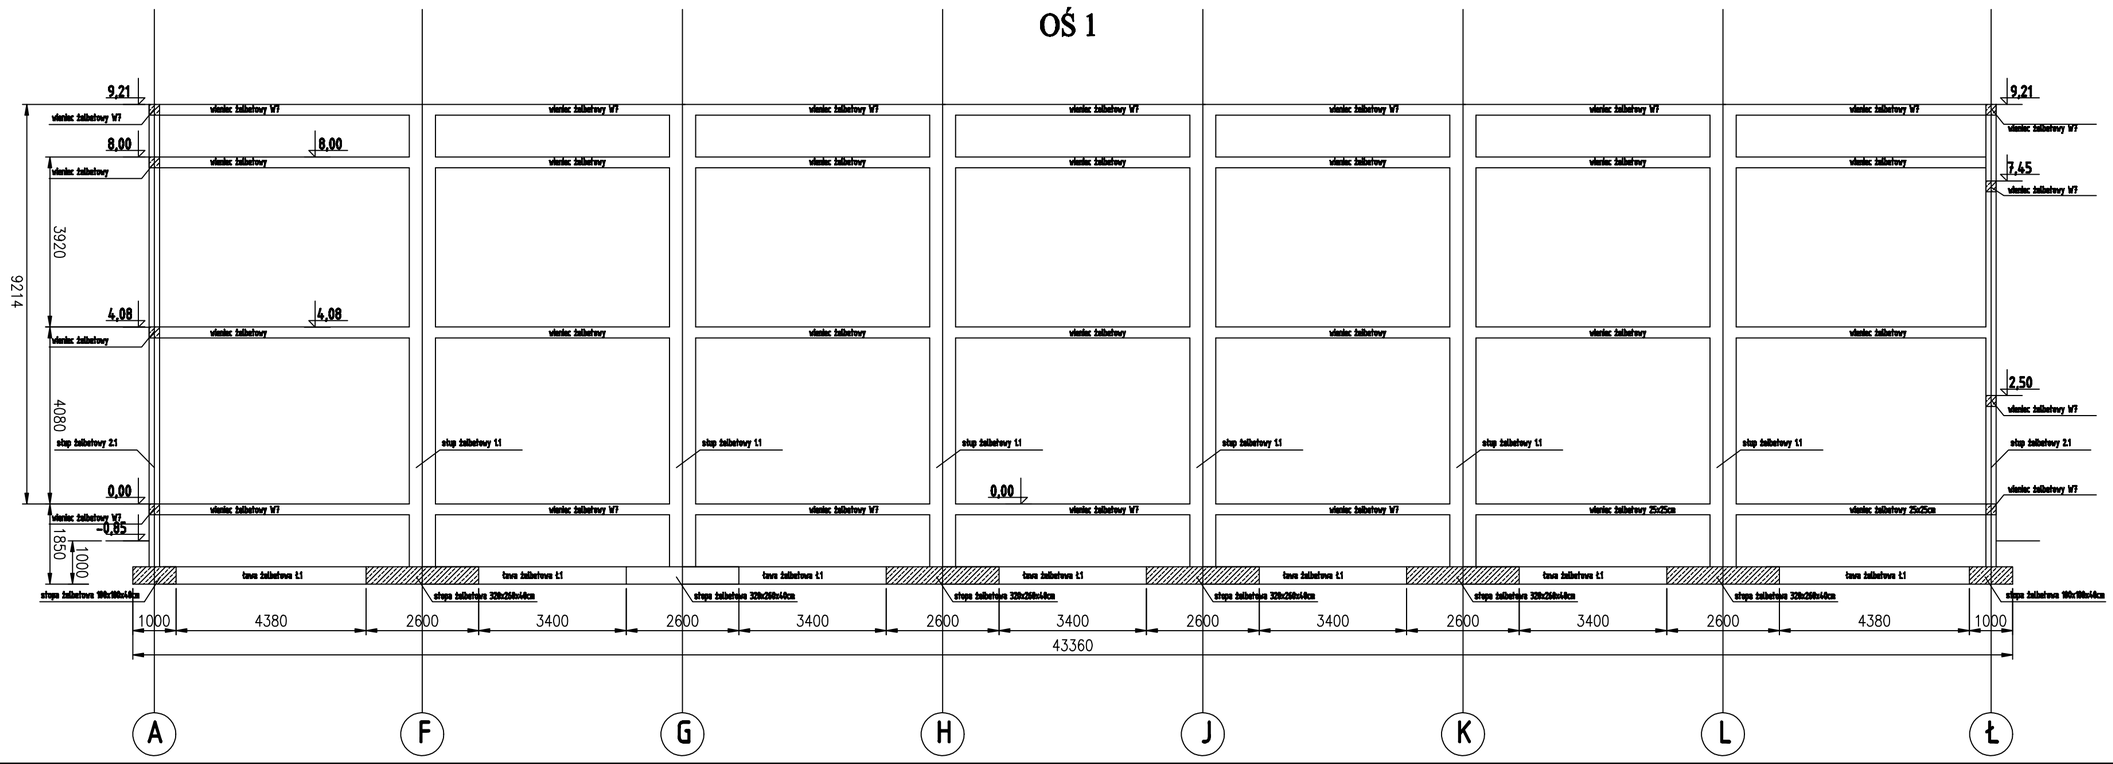


GENERALNY PROJEKTANT

APA AUTORSKA PRACOWNIA ARCHITEKTURY
MAŁGORZATY ZAKRZEWSKIEJ
00-642 WARSZAWA ul. KONSTRUKTORSKA 4b lok18

NAZWA OPRACOWANIA
BUDOWA HALI SPORTOWO-WIDOWISKOWEJ
wraz z pełn. zagłębieniem przy GIMNAZJUM Nr 1
przy ul. Śródmiejskiej w dzielnicy Podlesie
oraz rozbudowę i przebudowę zaplecza
technicznego w bl. budynku Gimnazjum Nr 1
Nr ew. Działki 3997/1

STADIUM PROJEKT BUDOWLANO-WYKONAWCZY

BRANŻA KONSTRUKCJA

| PROJEKTANT | NR UPR. | DATA | PODPIS |
|---|---|---|---|
| | | 07. 2008 | |
| SPRAWDZAJĄCY | | 07. 2008 | |

NAZWA RYS. Przekroje oś 1 i oś 12

| SKALA | DATA | NR RYS. |
|---|---|---|
| 1:100 | 07. 2008 | KB-08 |