




FUNDAMENT ŁĄCZNIKA
125 sz22

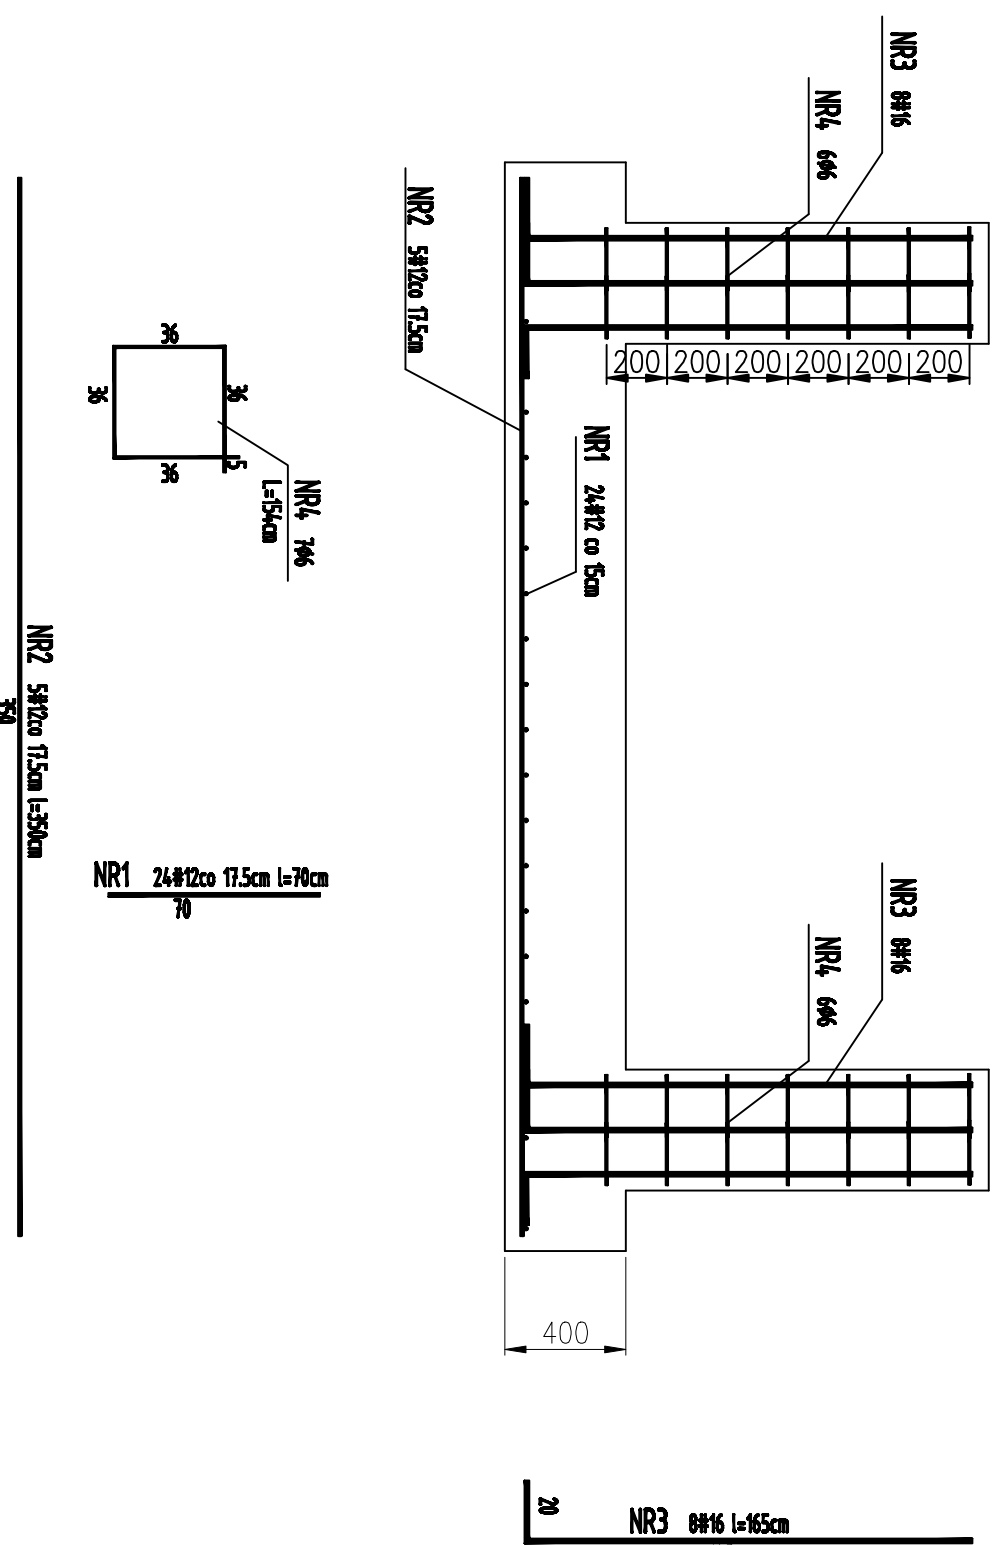

FUNDAMENT ŁĄCZNIKA
125

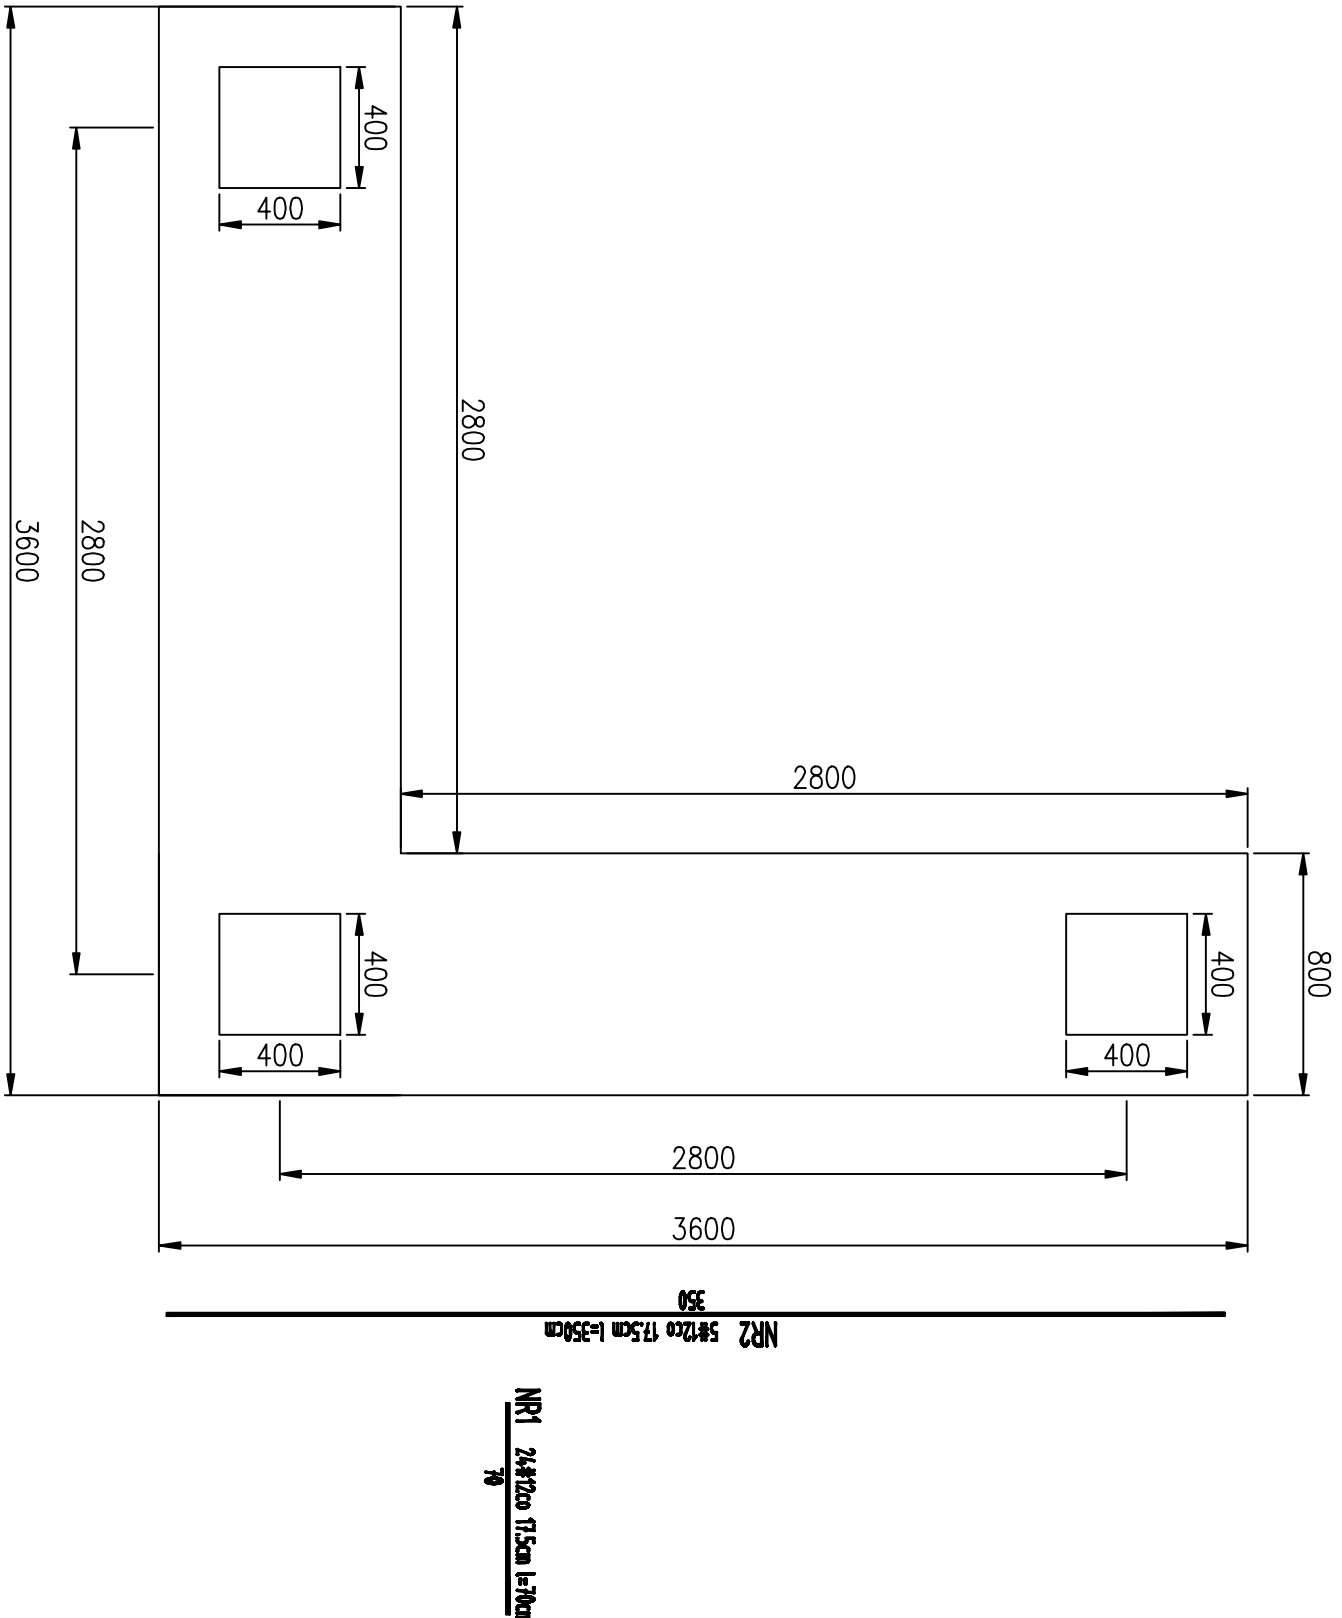

SCHODY 1
125

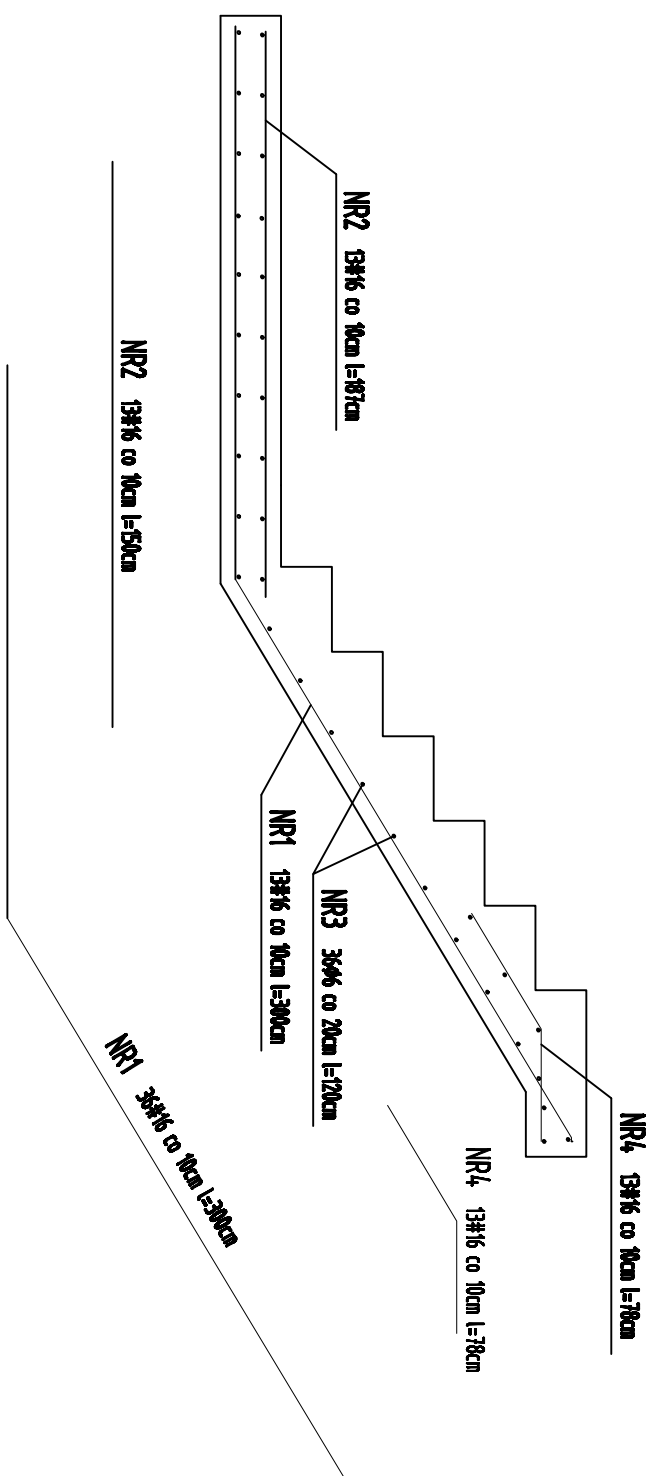

SCHODY 2
125

