Sztuk	Sruby	Norma	Material	Waga	Ozn.
24	M20*85	82101	10.9	7.40	Montazowe
4	M20*65	82101	10.9	1.04	Montazowe
18	M16*55	82101	4.8	2.89	Montazowe
Waga sumaryczna (kg)				11.34	

** Zestawienie do jednej wysylki- Poz. 6 Suma 1 x Wykonac

Nr.	Tnr	Poz.	Opis	Sztuk	Profil	Material	Dlugosc	Waga	Ozn.
1	1	6	dŸwigar	1	HEA240	18G2	11701	705.57	
2	1	1003	dŸwigar	1	HEA220	18G2	11525	582.01	
3	1	1007	dŸwigar	1	MSH90*5.6	18G2	3336	48.81	
4	1	1008	dŸwigar	1	MSH90*5.6	18G2	3293	48.18	
5	1	1011	dŸwigar	1	MSH90*5.6	18G2	1961	28.69	
6	1	1013	dŸwigar	1	MSH90*5.6	18G2	1691	24.74	
7	1	1014	dŸwigar	1	MSH90*5.6	18G2	1681	24.59	
8	1	1015	dŸwigar	1	MSH90*5.6	18G2	1576	23.06	
9	1	1016	dŸwigar	1	MSH90*5.6	18G2	1393	20.38	
10	1	1017	dŸwigar	1	MSH90*5.6	18G2	1115	16.32	
11	1	1018	dŸwigar	1	MSH90*5.6	18G2	949	13.88	
12	1	1027	blacha	2	PL20*410	18G2	260	33.47	
13	1	1028	blacha	1	PL10*377	18G2	185	5.47	
14	1	1030	blacha	2	PL20*260	18G2	150	12.25	
15	1	1033	blacha	2	PL20*250	18G2	260	20.41	
16	1	1034	blacha	1	PL10*210	18G2	210	3.46	
17	1	1035	blacha	3	PL8*200	18G2	196	7.39	
18	1	1036	blacha	1	PL8*200	18G2	196	2.46	
19	1	1038	blacha	2	PL8*186	18G2	197	4.58	
20	1	1039	blacha	1	PL10*171	18G2	388	5.22	
21	1	1041	blacha	4	PL8*100	18G2	100	2.51	
22	1	1045	blacha	4	PL10*80	18G2	80	2.01	
Waga sumaryczna (kg)								1635.47	
Wymiary Wysylkowe (W x S x D): 2261 x 440 x 12031									

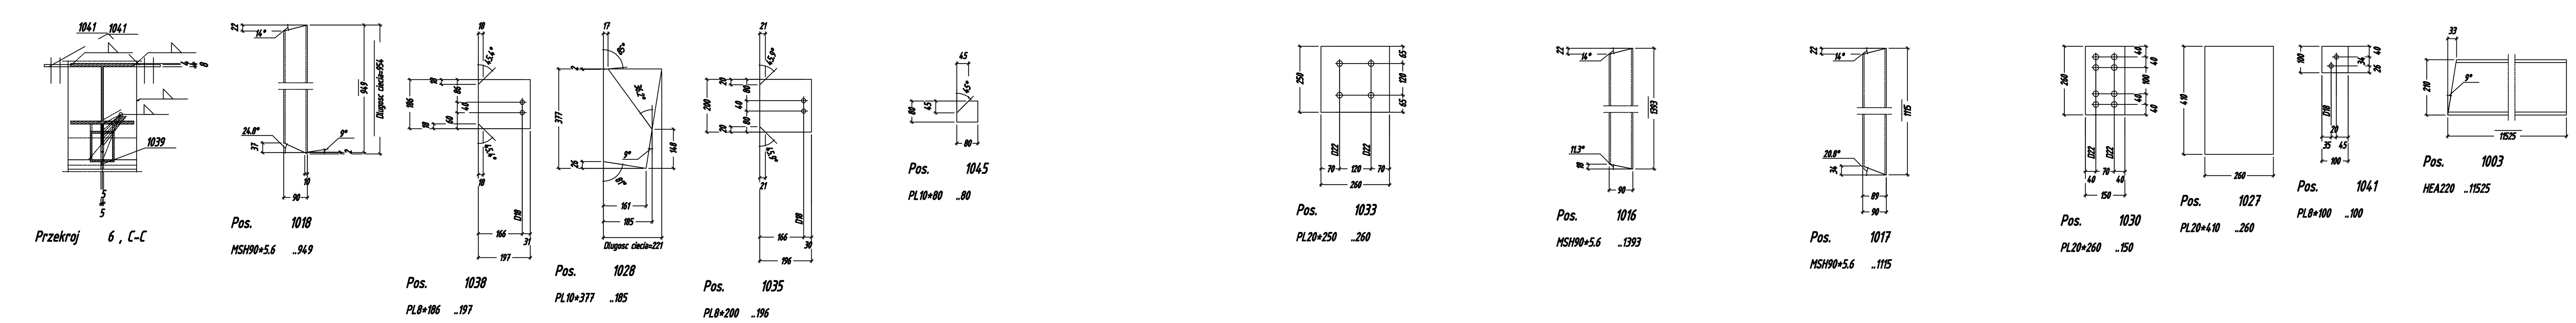

GENERALNY PROJEKTANT: APA AUTORSKA PRACOWNIA ARCHITEKTURY MAŁGORZATY ZAKRZEWSKIEJ

NAZWA OPRACOWANIA: BUDOWA HALI SPORTOWO-WIDOWISKOWEJ wraz z zapleczem przy GIMNAZJUM Nr 1 przy ul. Skłodowskiej w Sokołowie Podlaskim oraz rozbudowy i przebudowy zaplecza kuchennego w istn. budynku Gimnazjum Nr 1

STADIUM: PROJEKT BUDOWLANO-WYKONAWCZY

BRANŻA: KONSTRUKCJA

PROJEKTANT: arch. MAŁGORZATA ZAKRZEWSKA-STROLMAN

SPRAWDZAJĄCY: arch. MAŁGORZATA MATUSIAK

NAZWA RYS.: RZUT PARTERU

SKALA 1:50 | DATA 07. 2008 | NR RYS. 6