# II Liceum Ogólnokształcące im. Adama Mickiewicza - rzut II-go piętra (inwentaryzacja) skala 1:100

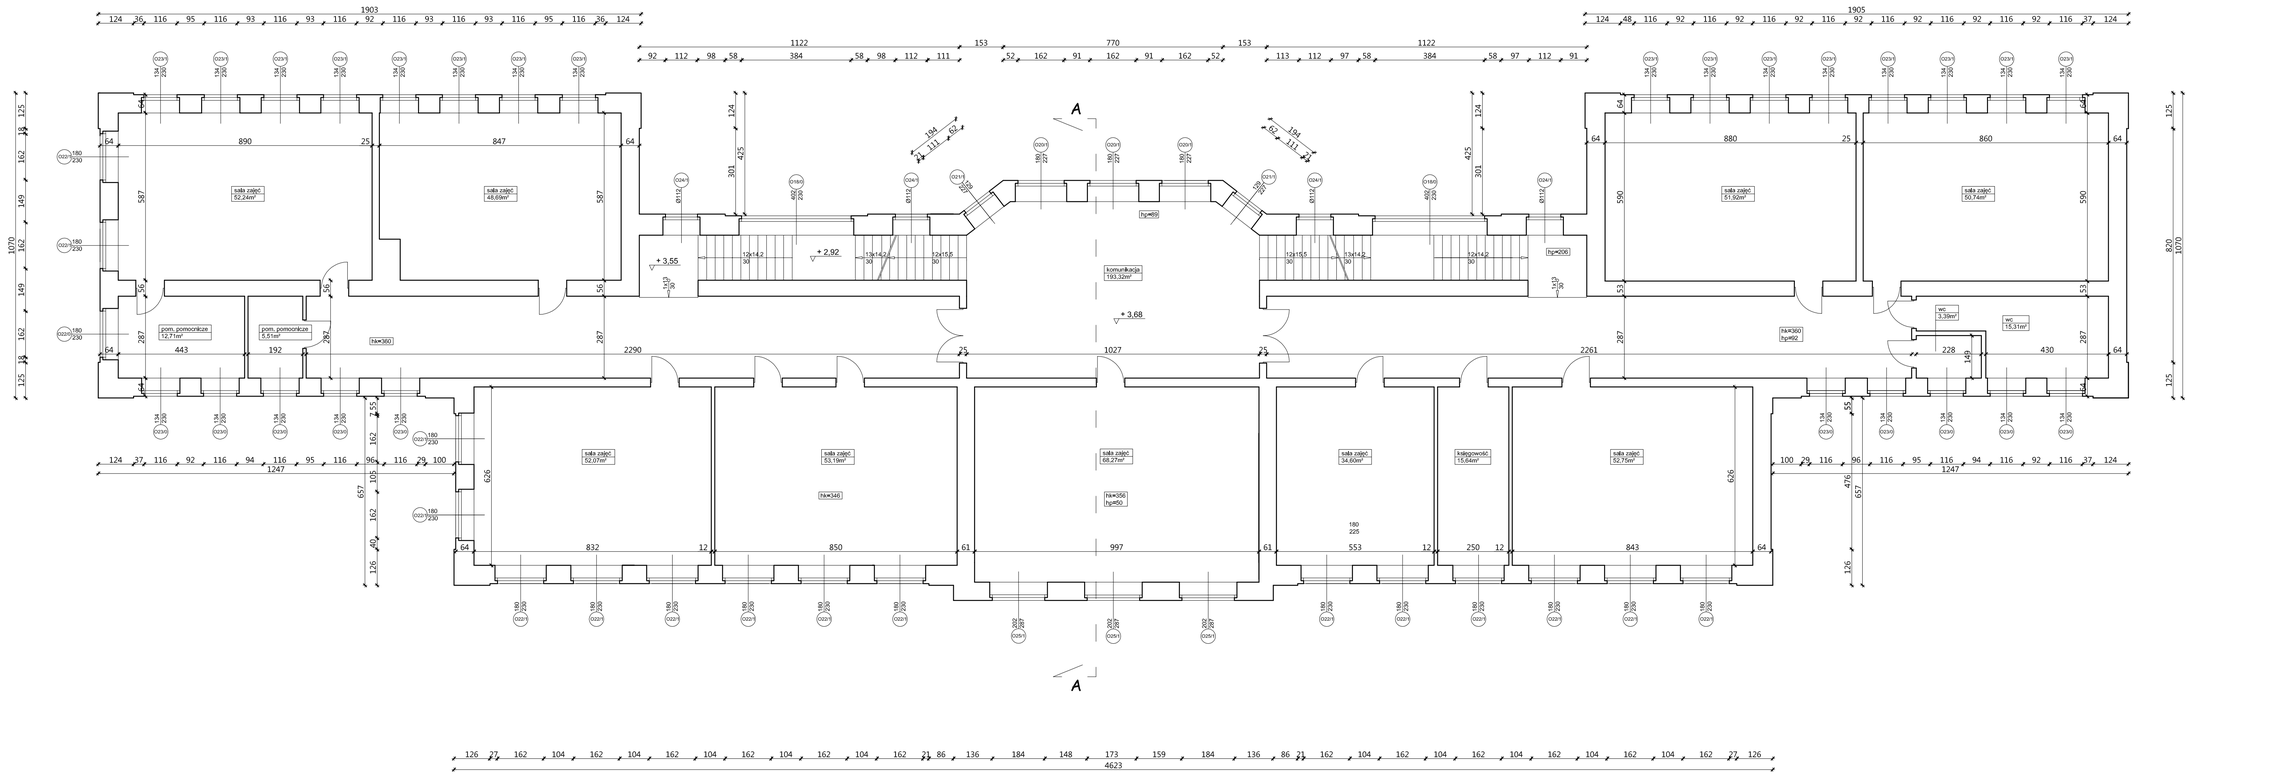


| | | | | |
|---|---|---|---|---|
| Pracownia Audytorska<br>Inż. Jacek Stępień<br>ul. Bliswatna 22 27-400 Ostrowiec Św.<br>tel./fax. (041) 265 24 64 | | | Numer rys.: 4 | Branża: Architektura<br>1:100 |
| Funkcja: | Imię i nazwisko: | Nr upr. | Podpis: | Inwestor: POWIAT SKARŻYSKI ul. KONARSKIEGO 20 26-110 SKARŻYSKO - KAMIENNA<br>Adres: II LICEUM OGÓLNOKSZTAŁCĄCE im. ADAMA MICKIEWICZ ul. PIŁSUDSKIEGO 50 26-110 SKARŻYSKO - KAMIENNA |
| Projektował: | mgr inż. arch. Zbigniew Doktór | 227/KL/72 | | |
| Opracował: | Inż. Łukasz Giez | ------- | | Data opracowania projektu : WRZESIEŃ 2009 |
| | | | | Rodzaj projektu: INWENTARYZACJA |
| | | | | Temat: RZUT II-go PIĘTRA<br>Stadium: PB |