II Liceum Ogólnokształcące
im. Adama Mickiewicza
- rzut I-go piętra (inwentaryzacja)
skala 1:100

rzut I-go piętra rys 3b

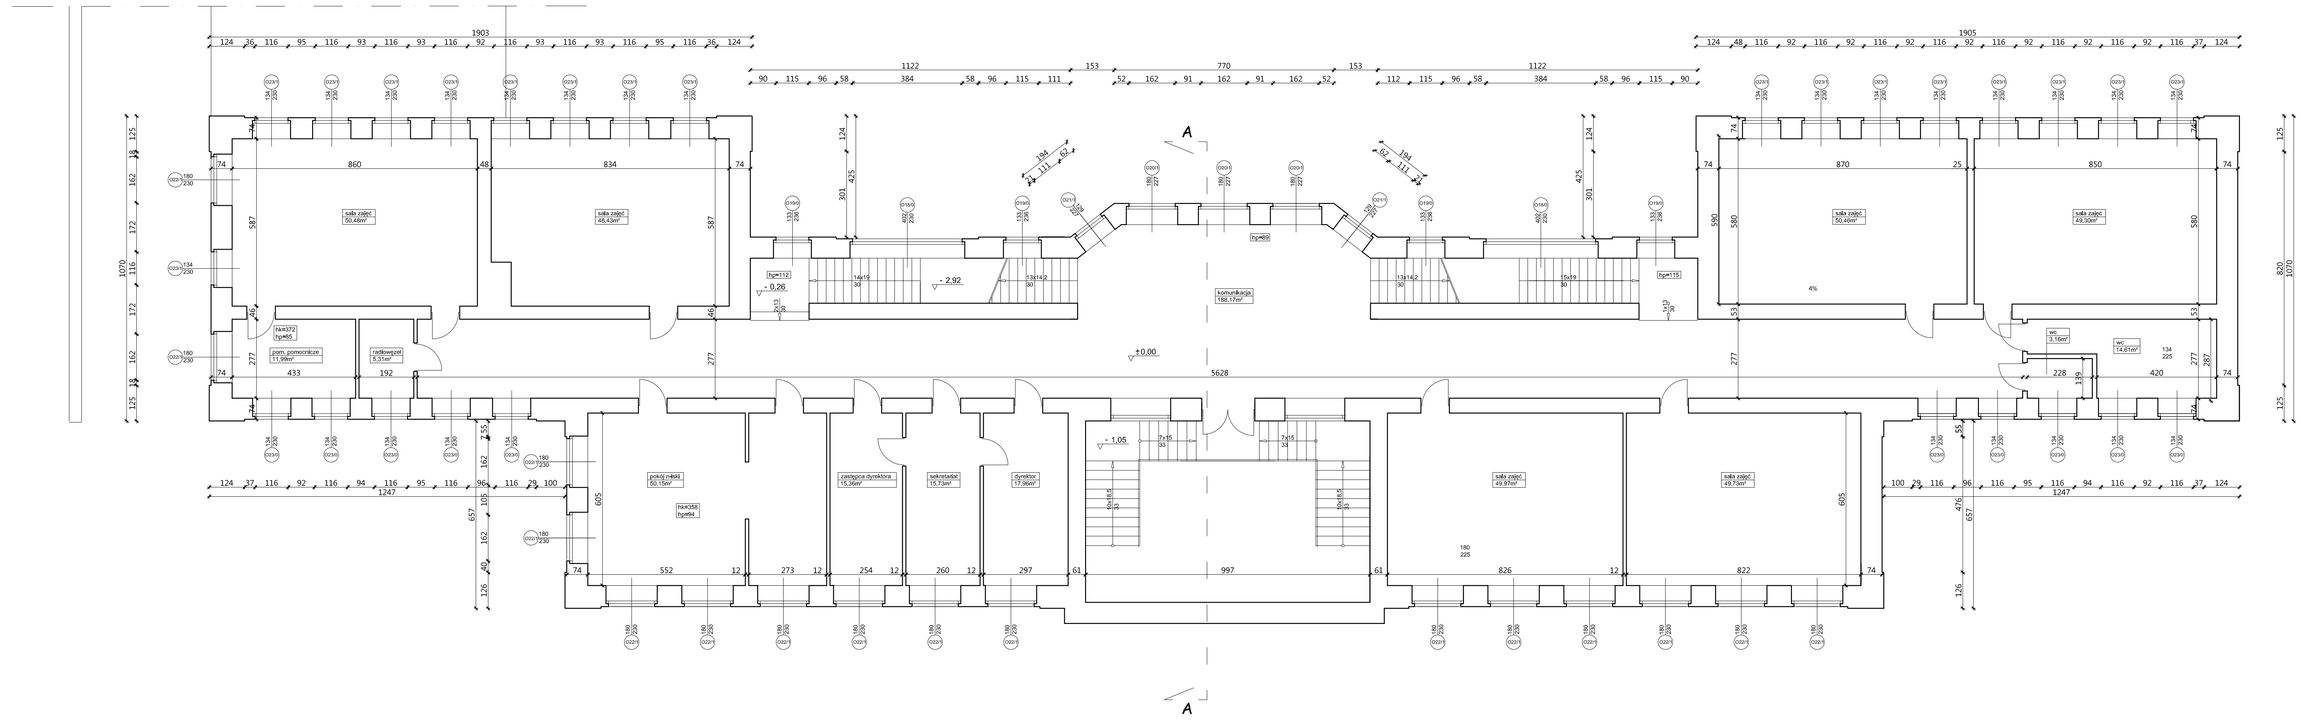

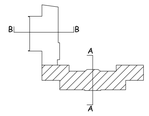

Pracownia Audytorska Inż. Jacek Stępień ul. Bliowatna 22 27-400 Ostrowiec Św. tel./fax. (041) 265 24 64			Numer rys.: 3a	Branża: Architektura 1:100
Funkcja:	Imię i nazwisko:	Nr upr.	Podpis:	Inwestor: POWIAT SKARŻYSKI ul. KONARSKIEGO 20 26-110 SKARŻYSKO - KAMIENNA Adres: II LICEUM OGÓLNOKSZTAŁCĄCE im. ADAMA MICKIEWICZ ul. PIŁSUDSKIEGO 50 26-110 SKARŻYSKO - KAMIENNA
Projektował:	mgr inż. arch. Zbigniew Doktór	227/KL/72		
Opracował:	Inż. Łukasz Giez	-------		Data opracowania projektu : WRZESIEŃ 2009
				Rodzaj projektu: INWENTARYZACJA
				Temat: RZUT I-go PIĘTRA Stadium: PB