II Liceum Ogólnokształcące
im. Adama Mickiewicza
- kolorystyka elewacji (projekt)
skala 1:200

ELEWACJA PÓŁNOCNO - WSCHODNIA

ELEWACJA POŁUDNIOWO - ZACHODNIA

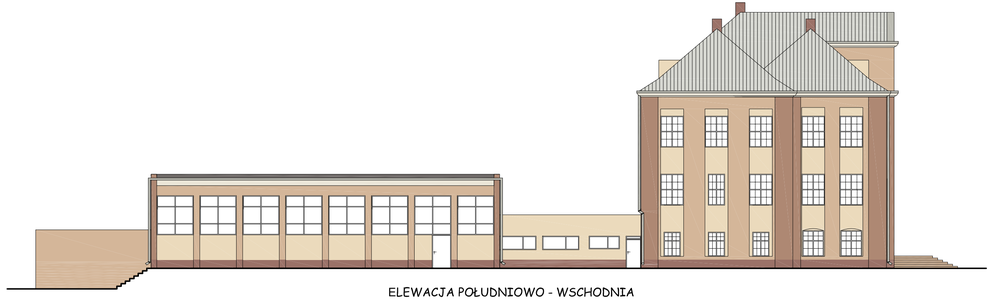

ELEWACJA POŁUDNIOWO - WSCHODNIA

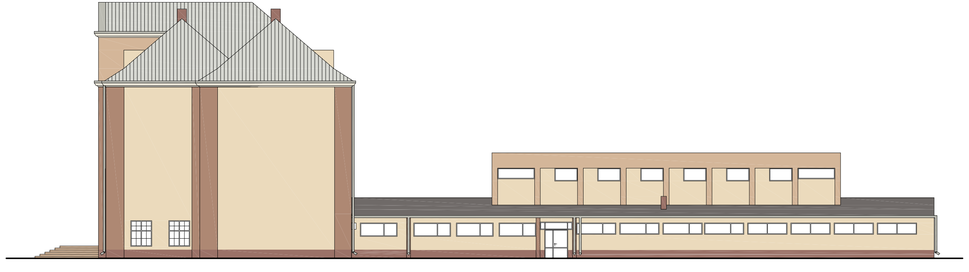

ELEWACJA PÓŁNOCNO - ZACHODNIA

	"CERESIT"	"BAUMIT"
1	TEXAS TX1	FAMILY 3119
2	TEXAS TX2	FAMILY 3117
3	TEXAS TX4	FAMILY 3115
4	TEXAS TX5	FAMILY 3113
5	TEXAS TX6	FAMILY 3111

UWAGA:
- OBRÓBKI BLACHARSKIE I ORYNNOWANIE W KOLORZE RAL 7036
- STOLARKA OKIENNA W KOLORZE BIAŁYM
- STOLARKA DRZWIOWA W KOLORZE BRĄZOWYM

UWAGA:
ZE WZGLĘDÓW POLIGRAFICZNYCH DOPUSZCZA SIĘ RÓŻNICE W BARWACH W STOSUNKU DO ORYGINALNEGO KOLORNIKA. DOKŁADNE USTALENIE WG. ORYGINALNEJ PALETY "CERESIT" / "BAUMIT"

Pracownia Audytorska inż. Jacek Stępień ul. Bławatna 22 27-400 Ostrowiec Św. tel.fax. (041) 265 24 64		Numer rys.: 9	Branża: Architektura — 1:200
Funkcja:	Imię i nazwisko:	Nr upr.	Podpis:
Projektował:	mgr inż. arch. Zbigniew Doktór	227/KL/72	
Opracował:	inż. Łukasz Giez	-------	
Sprawdził:	mgr inż. arch. Andrzej Papierz	110/90/Wł.	

Inwestor:
POWIAT SKARŻYSKI
ul. KONARSKIEGO 20
26-110 SKARŻYSKO - KAMIENNA

Adres:
II LICEUM OGÓLNOKSZTAŁCĄCE
im. ADAMA MICKIEWICZ
ul. PIŁSUDSKIEGO 50
26-110 SKARŻYSKO - KAMIENNA

Data opracowania projektu : LISTOPAD 2009

Rodzaj projektu:
KOLORYSTYKA ELEWACJI

Temat: ELEWACJE

Stadium: PB