




RZUT NISKIEGO PARTERU  
- SEGMENT B' i E  
skala 1:100

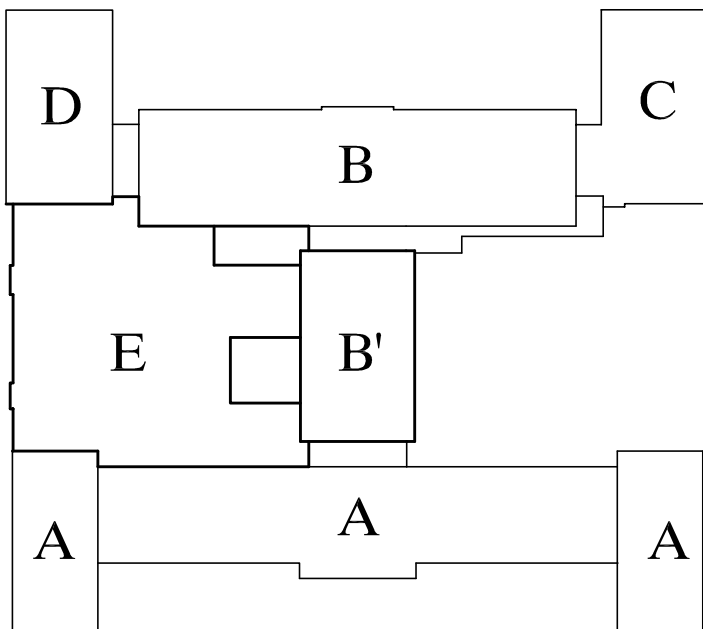

<b>Pracownia Audytorska</b> <b>inż. Jacek Stępień</b> <small>ul. Różana 22, 27-400 Ostrowiec Św. tel. (241) 265 24 44</small>			Nr rys.: <b>2B</b>	Branża:	Instalacje	Skala:	1:100
				Inwestor:	powiat Skarżyski ul. Konarskiego 20 26-110 Skarżysko Kamienna	Adres:	Szpital Powiatowy ul. Szpitalna 1 26-110 Skarżysko Kamienna woj. świętokrzyskie
Imię i nazwisko:		Nr upr.:	Podpis:	Data opracowania:			
Projektował:	inż. Krzysztof Buczyński	142/Tbg/98		Rodzaj projektu:		12. LIPIEC 2011 PROJEKT INSTALACJI C.O.	
				Temat:		Stadium:	
				RZUT NISKIEGO PARTERU – SEGMENT B' i E		PBW	