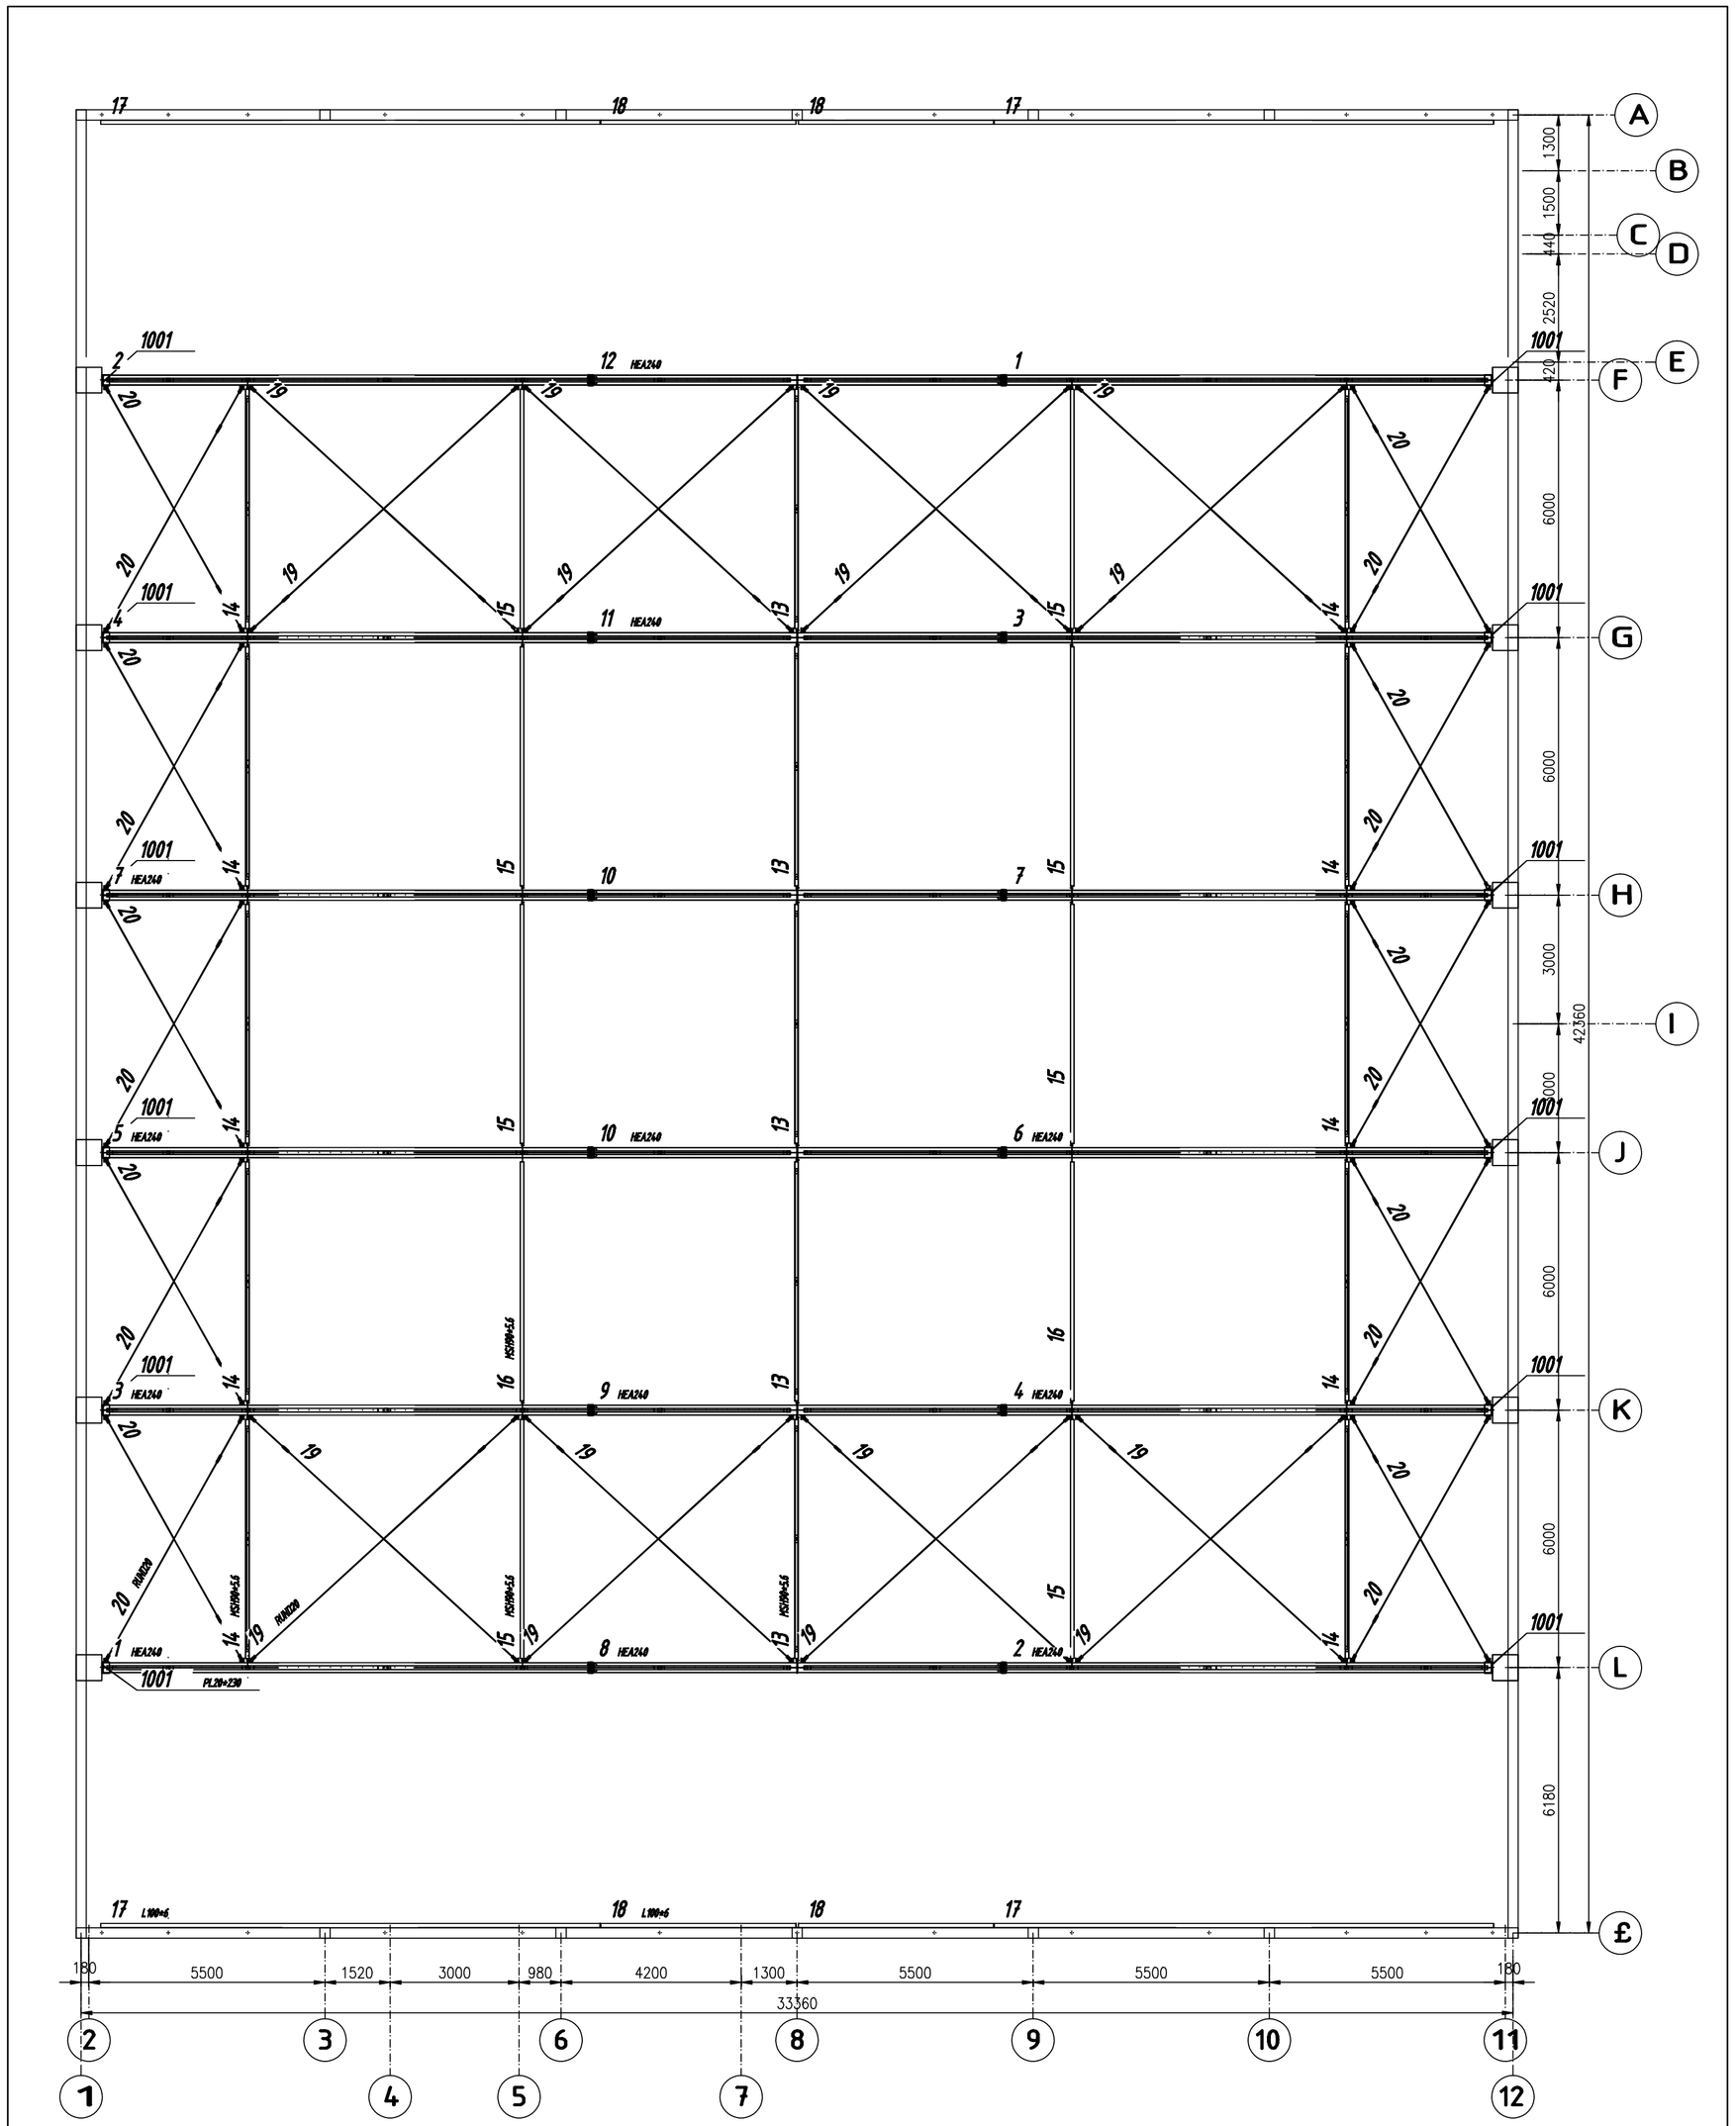

WYKONAWCA PROJEKTU	APA AUTORSKA PRACOWNIA ARCHITEKTURY WNĘTRZ KRZYSZTOF ZAWORZEWSKI
NAZWA OPRACOWANIA	BUDOWA HALI SPORTOWO-WIDOWISKOWEJ wraz z zaliczeniem przy GIMNAZJUM Nr 1 przy ul.Sikorskiego w Świdwinie Podbudowa dolna zbiorowej i przebudowy zaplecza budynku w ram. budynku Gimnazjum Nr 1 Nr ew. Działki 282/1
BRANŻA	PROJEKT BUDOWLANO-WYKONAWCZY
BRANŻA:	KONSTRUKCJA
PROJEKTOWAŁ	NR UPR. / DATA / PODPIS
SPRAWDZIŁ(A)	
NAZWA RYS.	Rzut konstrukcji dachu
SKALA: 1:100	DATA: 07. 2008
NR RYS.	KS-00