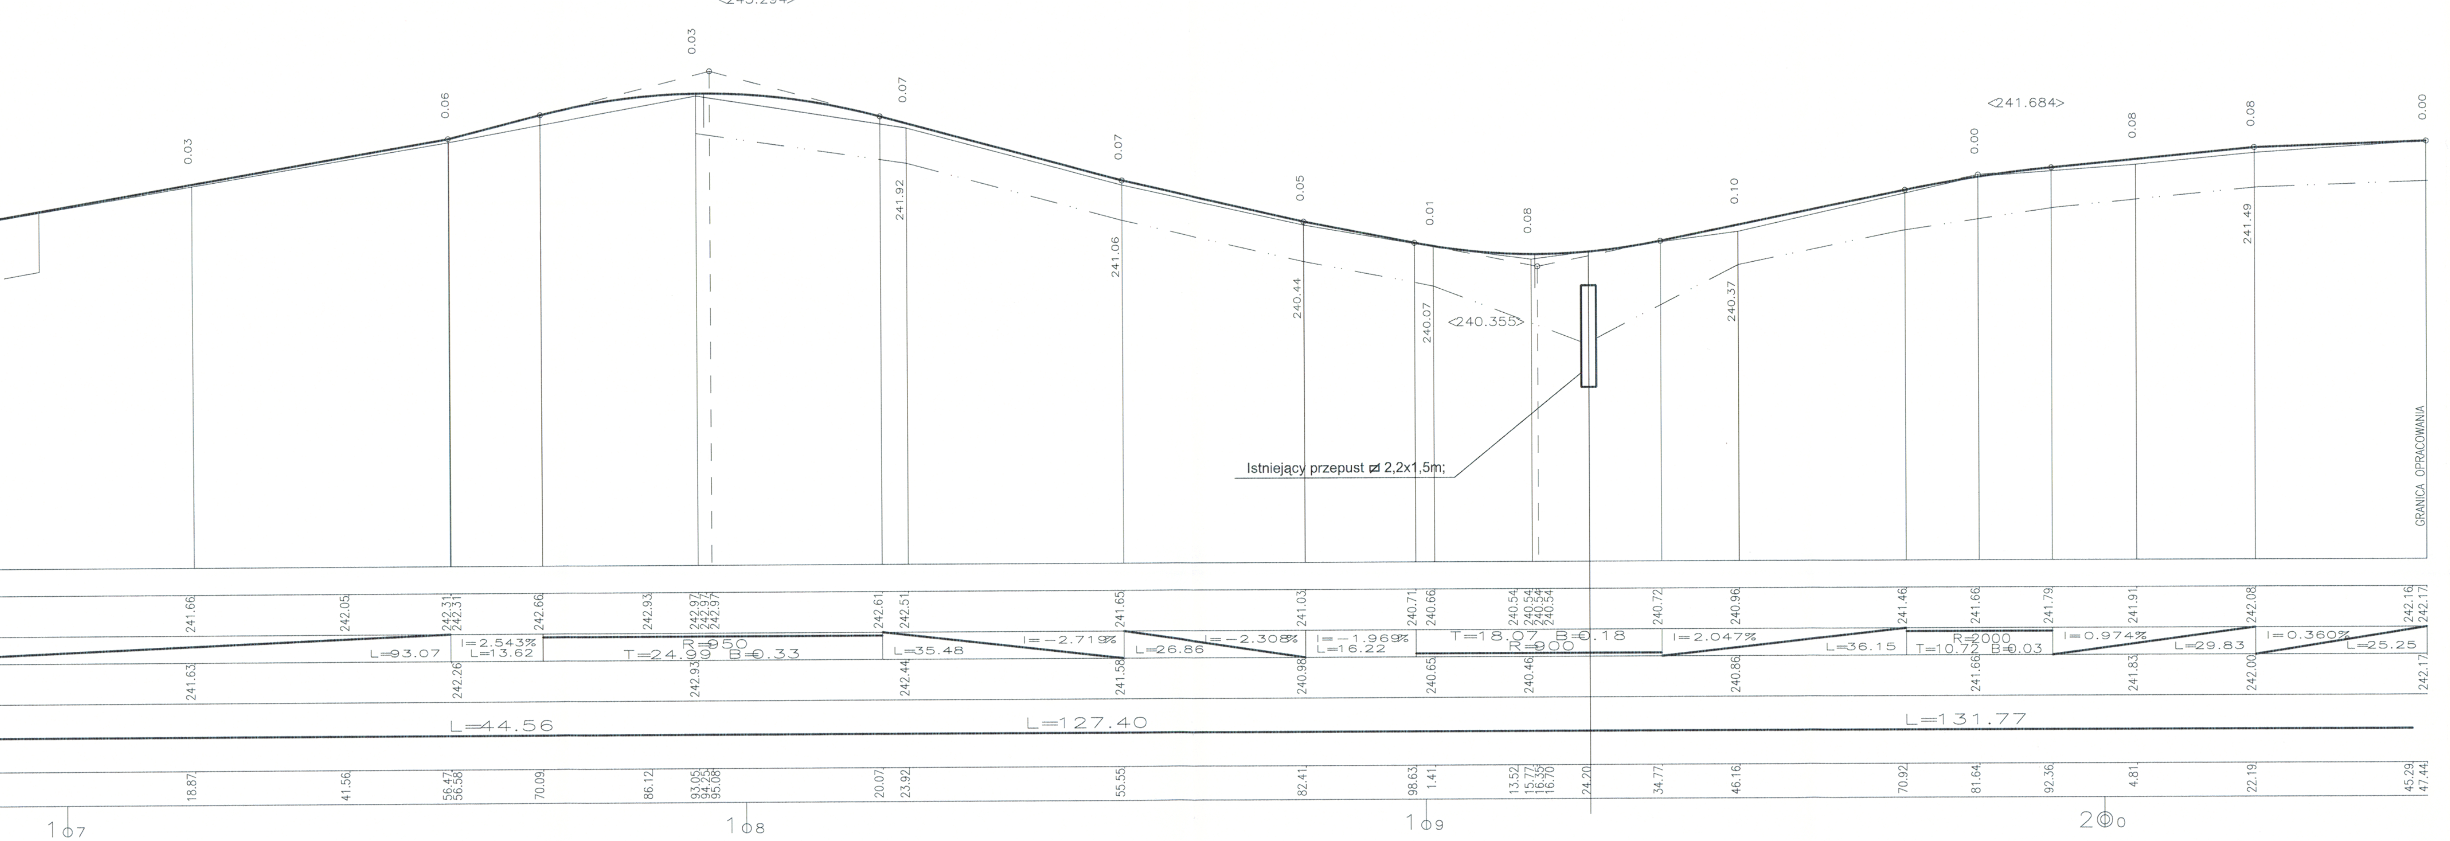
0.03
0.06
0.03
0.07
241.92
0.07
241.06
0.05
240.44
0.01
240.07
0.08
<240.355>
0.10
240.37
<241.684>
0.00
0.08
0.08
241.49
0.00
Istniejący przepust ⌀ 2,2x1,5m;
GRANICA OPRACOWANIA
241.66
242.05
242.31
242.31
242.66
242.93
242.97
242.97
242.97
242.61
242.51
241.65
241.03
240.71
240.66
240.54
240.54
240.54
240.54
240.72
240.96
241.46
241.66
241.79
241.91
242.08
242.16
242.17
L=93.07
I=2.543%
L=13.62
R=950
T=24.99 B=0.33
L=35.48
I=-2.719%
L=26.86
I=-2.308%
I=-1.969%
L=16.22
T=18.07 B=0.18
R=900
I=2.047%
L=36.15
R=2000
T=10.72 B=0.03
I=0.974%
L=29.83
I=0.360%
L=25.25
241.63
242.26
242.93
242.44
241.58
240.98
240.65
240.46
240.86
241.66
241.83
242.00
242.17
L=44.56
L=127.40
L=131.77
18.87
41.56
56.47
56.58
70.09
86.12
93.05
94.25
95.08
20.07
23.92
55.55
82.41
98.63
1.41
13.52
15.77
16.35
16.70
24.20
34.77
46.16
70.92
81.64
92.36
4.81
22.19
45.29
47.44
107
108
109
200

━━━━ - projektowana niweleta

──── - teren istniejący

— · — · — - projektowany rów prawostronny

— ·· — ·· — - projektowany rów lewostronny

| | | |
|---|---|---|
| Autor opracowania: | **inż Leszek Śmigas**<br>**27-215 Wąchock, ul. Leśna 11** | |
| Inwestor: | **Powiat Skarżyski, ul. Konarskiego 20,**<br>**26-110 Skarżysko Kamienna** | Umowa o dzieło z dnia **07.06.2011r** |
| Obiekt: | Przebudowa drogi powiatowej - ulicy Rycerskiej na odcinku od ul. Kopernika do ul. Warszawskiej w Skarżysku Kamiennej, na odcinku od km 0+000.00 ÷ 2+047.44 - dł. 2047,44mb. | |
| Nazwa rysunku: | **PROFILE POŁUŻNE.** | Rysunek nr 2.b |
| Projektował:<br>(b. drogowa) | inż. Leszek Śmigas nr upr. SWK / 0118 / PWOD / 05 | |
| Sprawdził:<br>(b. drogowa) | Krzysztof Grosicki nr upr. 24/80 | Skala 1 : 50 / 1 : 500 |
| | | Data 22.11.2011r. |

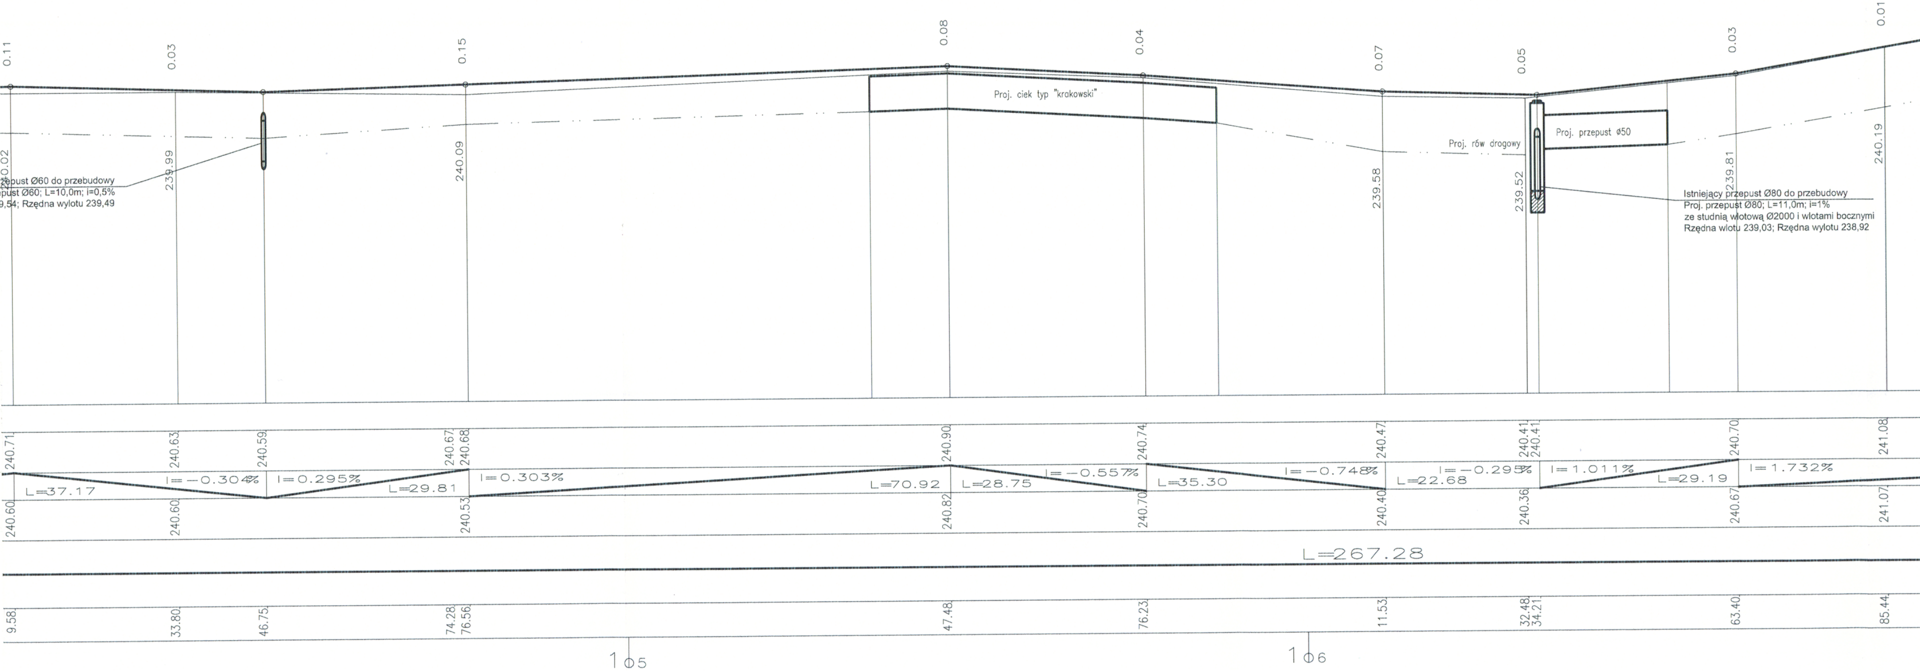
0.11
0.03
0.15
0.08
0.04
0.07
0.05
0.03
0.01
0.02
239.99
240.09
239.58
239.52
239.81
240.19
zepust Ø60 do przebudowy
pust Ø60; L=10,0m; i=0,5%
9,54; Rzędna wylotu 239,49
Proj. ciek typ "krakowski"
Proj. rów drogowy
Proj. przepust ø50
Istniejący przepust Ø80 do przebudowy
Proj. przepust Ø80; L=11,0m; i=1%
ze studnią wlotową Ø2000 i wlotami bocznymi
Rzędna wlotu 239,03; Rzędna wylotu 238,92
240.71
240.63
240.59
240.67
240.68
240.90
240.74
240.47
240.41
240.41
240.70
241.08
I=-0.304%
I=0.295%
I=0.303%
I=-0.557%
I=-0.748%
I=-0.295%
I=1.011%
I=1.732%
L=37.17
L=29.81
L=70.92
L=28.75
L=35.30
L=22.68
L=29.19
240.60
240.60
240.53
240.82
240.70
240.40
240.36
240.67
241.07
L=267.28
9.58
33.80
46.75
74.28
76.56
47.48
76.23
11.53
32.48
34.21
63.40
85.44
1Φ5
1Φ6