



SZCZEGÓŁY KONSTRUKCYJNE PRZEPUSTU 1 FI 60 CM


PRZESZKÓŁ PODŁUŻNY

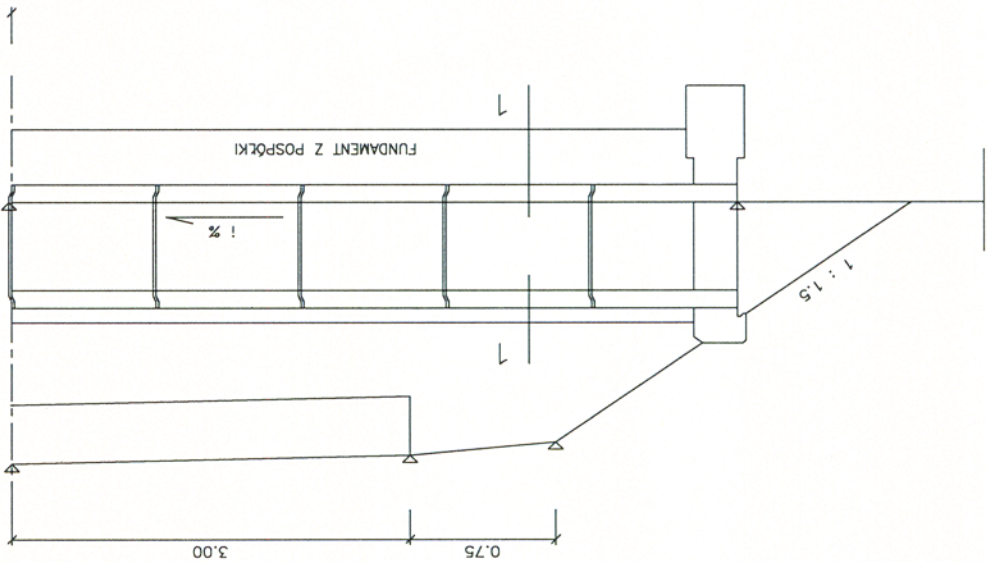

SZCZEGÓŁ ŚCIANKI CZOŁOWEJ

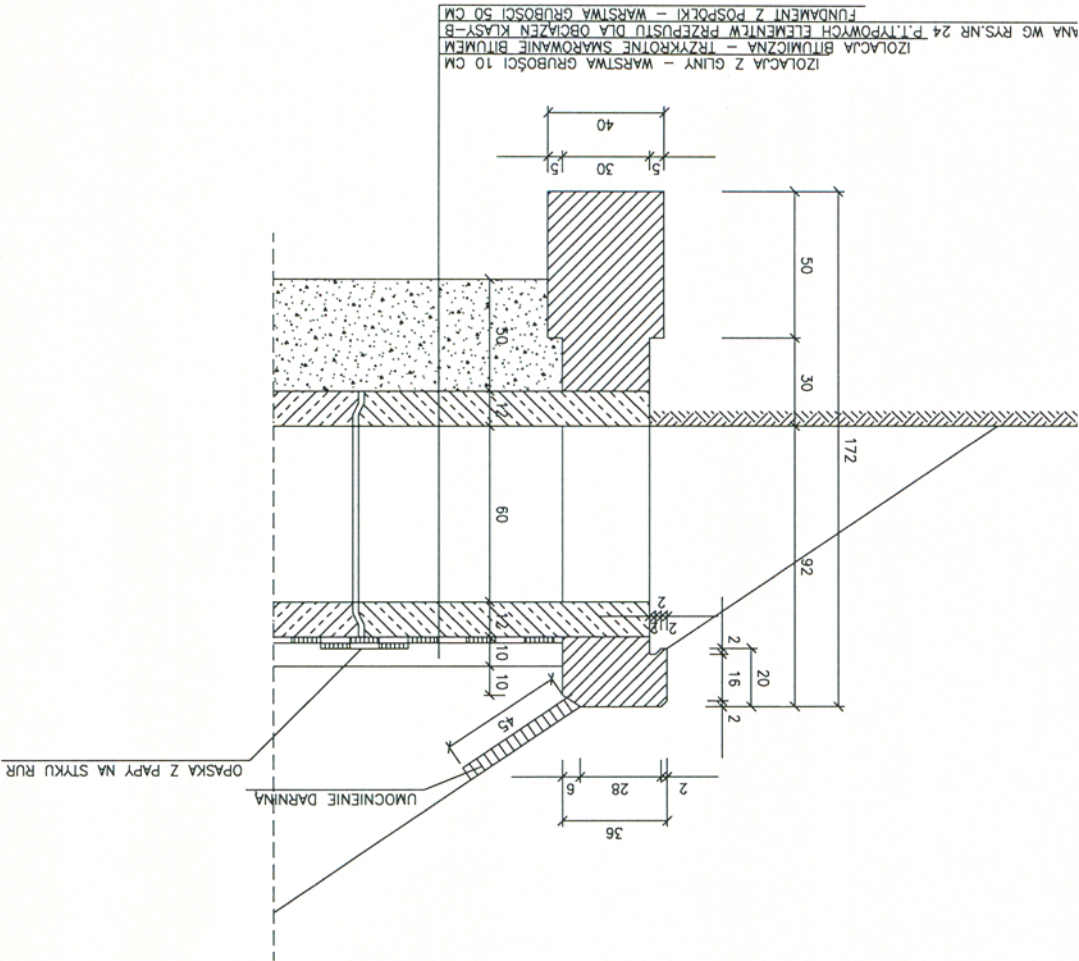

WIDOK OD STRONY WYLOTU PRZESZKÓŁ 1-1

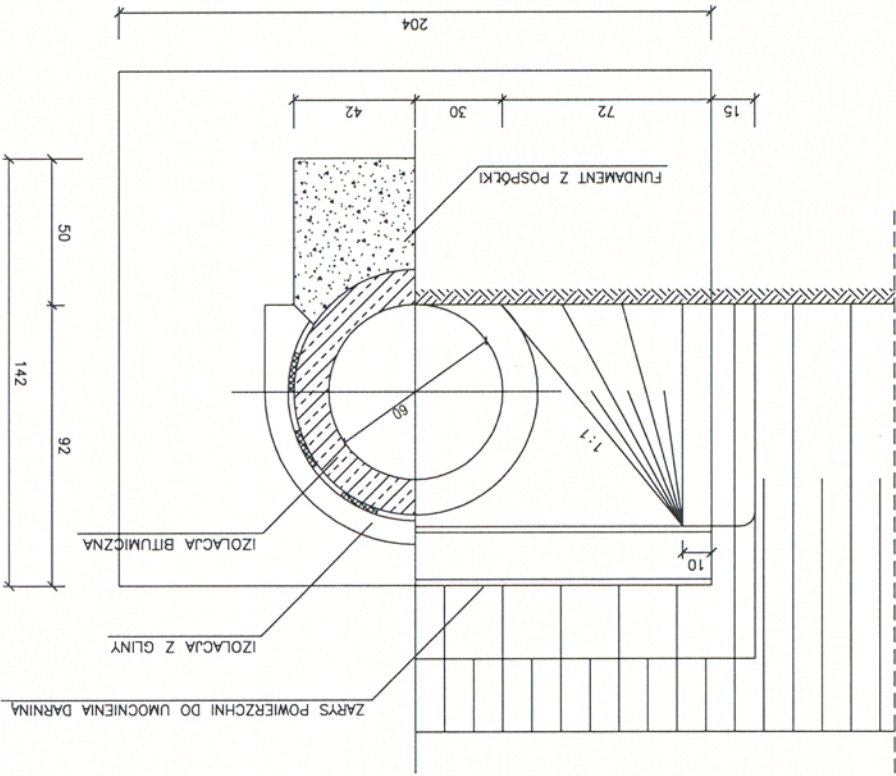

Autor opracowania: inż Leszek Śmigas 27-215 Wąchock, ul. Leśna 11		Investor: Powiat Skarżyski, ul. Komarskiego 20, 26-110 Skarżysko Kamienna		Obiekt: Przebudowa drogi powiatowej - ulicy Ryceńskiej na odcinku od ul. Kopernika do ul. Warszawskiej w Skarżysku Kamiennym, na odcinku od km 0+000.00 ÷ 2+047.44 - di. 2047,44mb.
Nazwa: PRZEPUST Ø60		Rysunek: PRZEPUST Ø60		Rysunek nr 6
Sprawdził: Krzysztof Grosicki nr upr. 24/80		Projektował: inż. Leszek Śmigas nr upr. SWK / 0118 / PWD / 05		Skala 1 : 25
				Data 22.11.2011r.