SZCZEGÓŁY KONSTRUKCYJNE SKALA 1:25; 1:100

KONSTRUKCJA NAWIERZCHNI JEZDNI - PRZEKRÓJ PÓŁULICZNY
SKALA 1:25

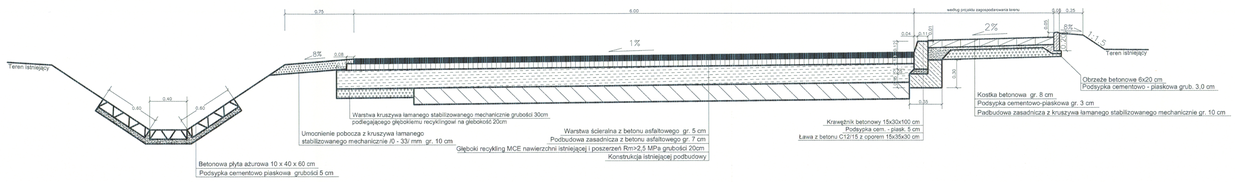

NAWIERZCHNIA WJAZDU NA POSESJE
SKALA 1:25

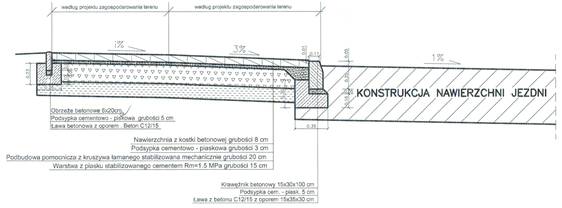

ZJAZD DO POSESJI - WIDOK Z GÓRY
SKALA 1:100

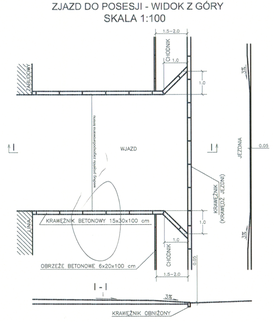

Autor opracowania:	***inż Leszek Śmigas 27-215 Wąchock, ul. Leśna 11***		
Inwestor:	**Powiat Skarżyski, ul. Konarskiego 20, 26-110 Skarżysko Kamienna**	Umowa o dzieło z dnia **07.06.2011r**	
Obiekt:	Przebudowa drogi powiatowej - ulicy Rycerskiej na odcinku od ul. Kopernika do ul. Warszawskiej w Skarżysku Kamiennej, na odcinku od km 0+060.00 = 2+047.44 - dł. 2047,44mb.		
Nazwa rysunku:	**SZCZEGÓŁY KONSTRUKCYJNE.**		Rysunek nr 4
Projektował: (b. drogowa)	inż. Leszek Śmigas nr upr. SWK / 0118 / PWOD / 05		
Sprawdził: (b. drogowa)	Krzysztof Grosicki nr upr. 24/80		Skala 1 : 25; 1 : 100
			Data 22.11.2011r.

KONSTRUKCJA NAWIERZCHNI JEZDNI - PRZEKRÓJ PÓŁULICZNY (CIEK TYP KRAKOWSKI)
SKALA 1:25

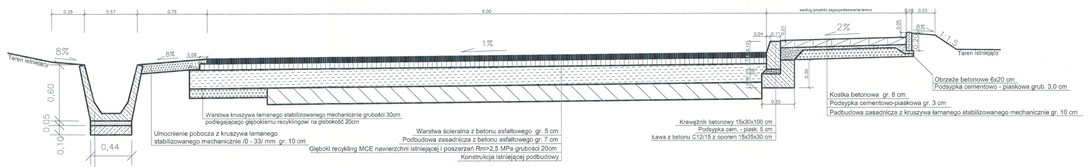

KONSTRUKCJA NAWIERZCHNI JEZDNI - WLOT DROGI PODPORZĄDKOWANEJ
SKALA 1:25

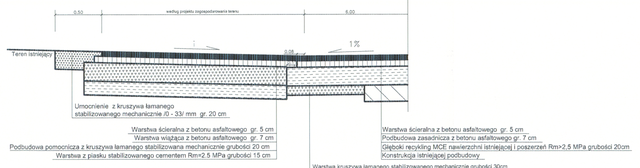
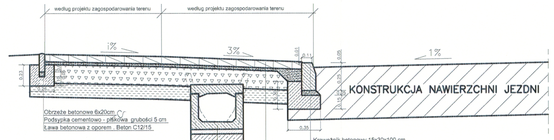
NAWIERZCHNIA WJAZDU NA POSESJĘ W CIĄGU CIEKU TYP KRAKOWSKI
SKALA 1:25