

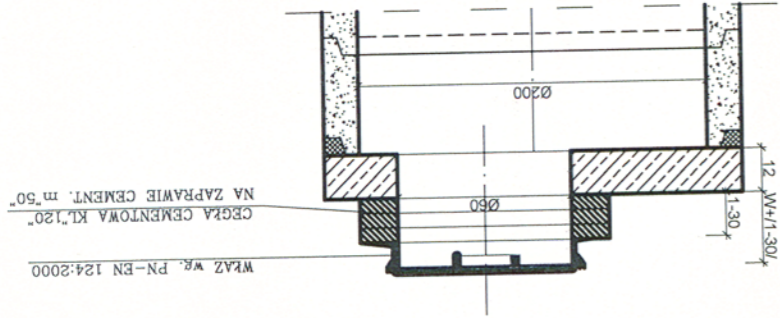
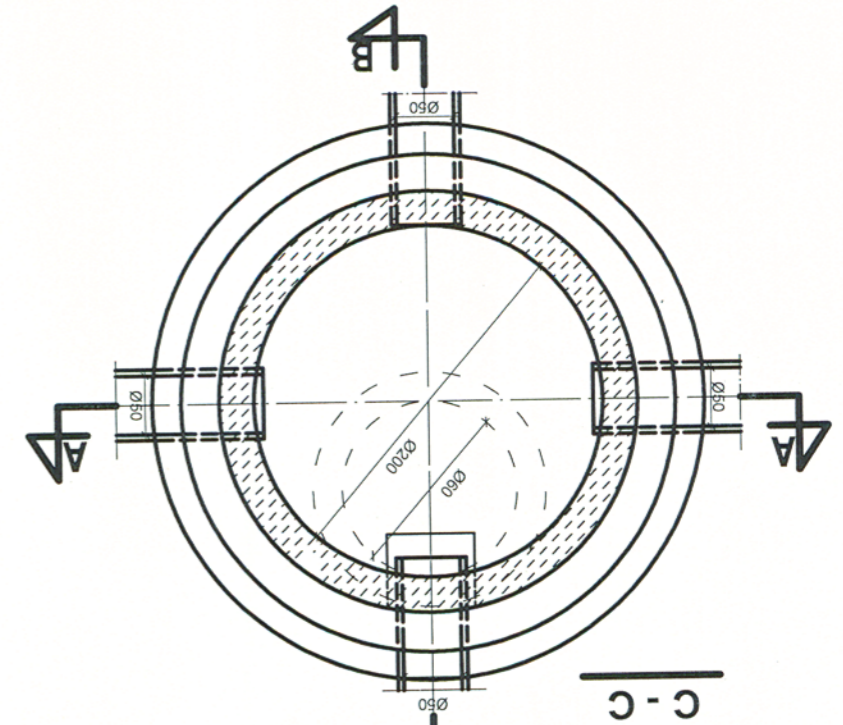


STUDNIA WLOTOWA Ø200cm

ALTERNATYWA OSADZENIA
WŁAZU I PŁYTY GÓRNEJ

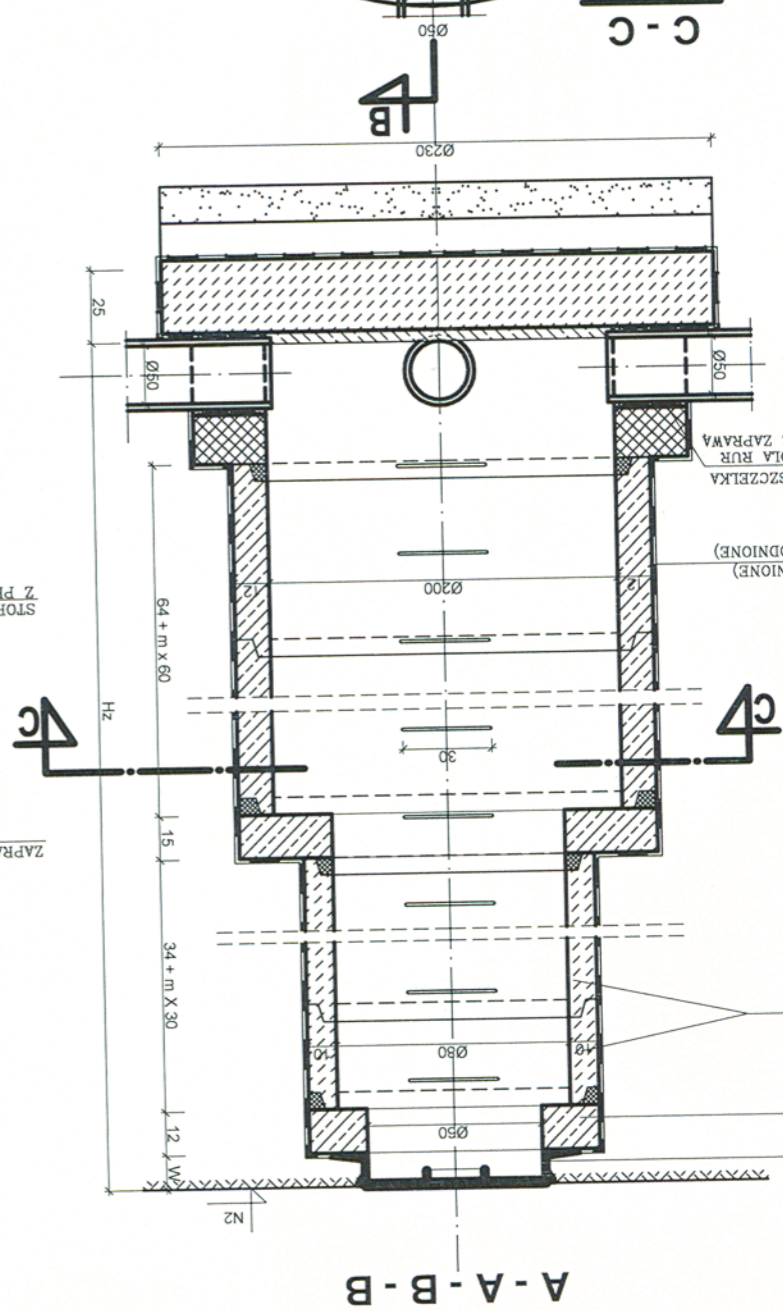

STUDNIA WLOTOWA Ø200cm (TYPOWA)
DO PRZEPUSTU Ø80cm
RZĘDNA GÓRY STUDNI 240,32
RZĘDNA DOŁU STUDNI 239,03
RZĘDNA WYLOTU PRZEPUSTU Ø80 239,92
RZĘDNA WLOTU PRZEPUSTU Ø50 239,53

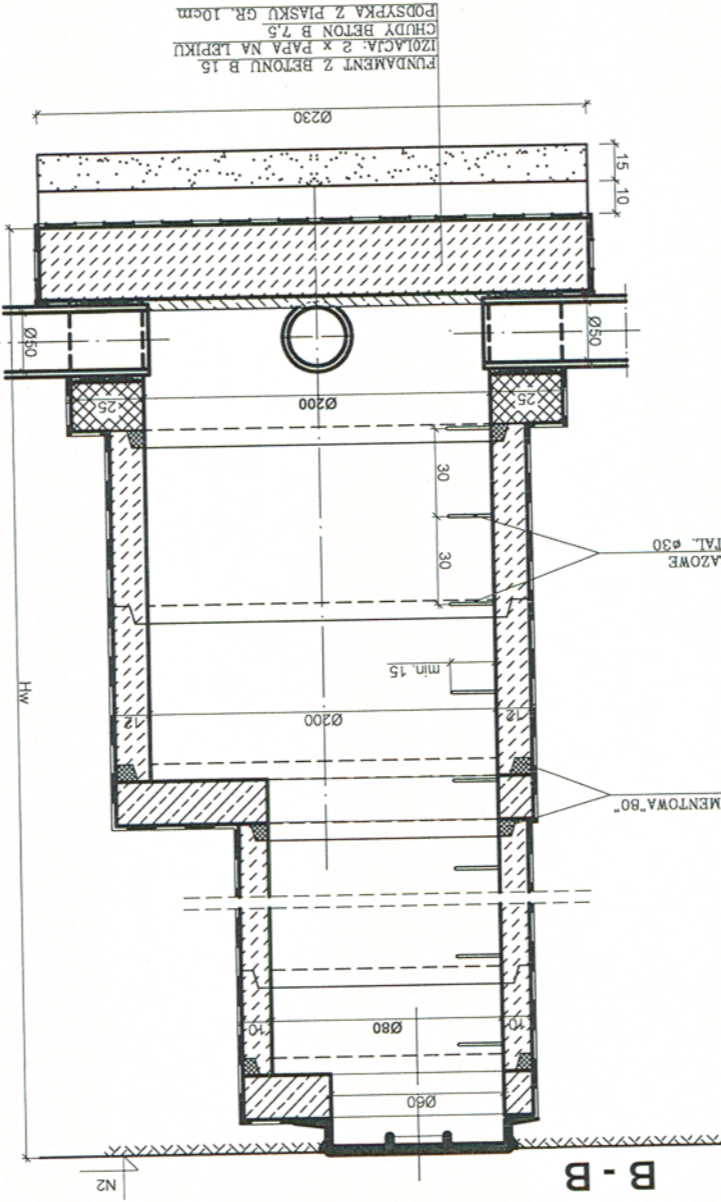

Autor opracowania: inż Leszek Śmigas 27-215 Wąchock, ul. Leśna 11		Inwestor: Powiat Skarżyski, ul. Konarskiego 20, 26-110 Skarżysko Kamienna		Umowa o dzieło z dnia 07.06.2011r	
Obiekt: Przebudowa drogi powiatowej - ulicy Ryckerskiej na odcinku od ul. Kopernika do ul. Warszawskiej w Skarżysku Kamiennym, na odcinku od km 0+000,00 ÷ 2+047,44 - dl. 2047,44mb.		Nazwa rysunku: STUDNIA WLOTOWA Ø200		Rysunek nr 8	
Projektował: inż. Leszek Śmigas nr upr. SWK/0118/PWOD/05		Sprawdził: Krzysztof Grosicki nr upr. 24/80		Skala 1 : 25	
Data 22.11.2011r.					