




SZCZEGÓŁY KONSTRUKCYJNE PRZEPUSTU POD WJAZDAMI Z ZAKOŃCZENIEM ŚCIANKOWYM PREFABRYKOWANYM

PRZĘKRÓJ PODŁUŻNY

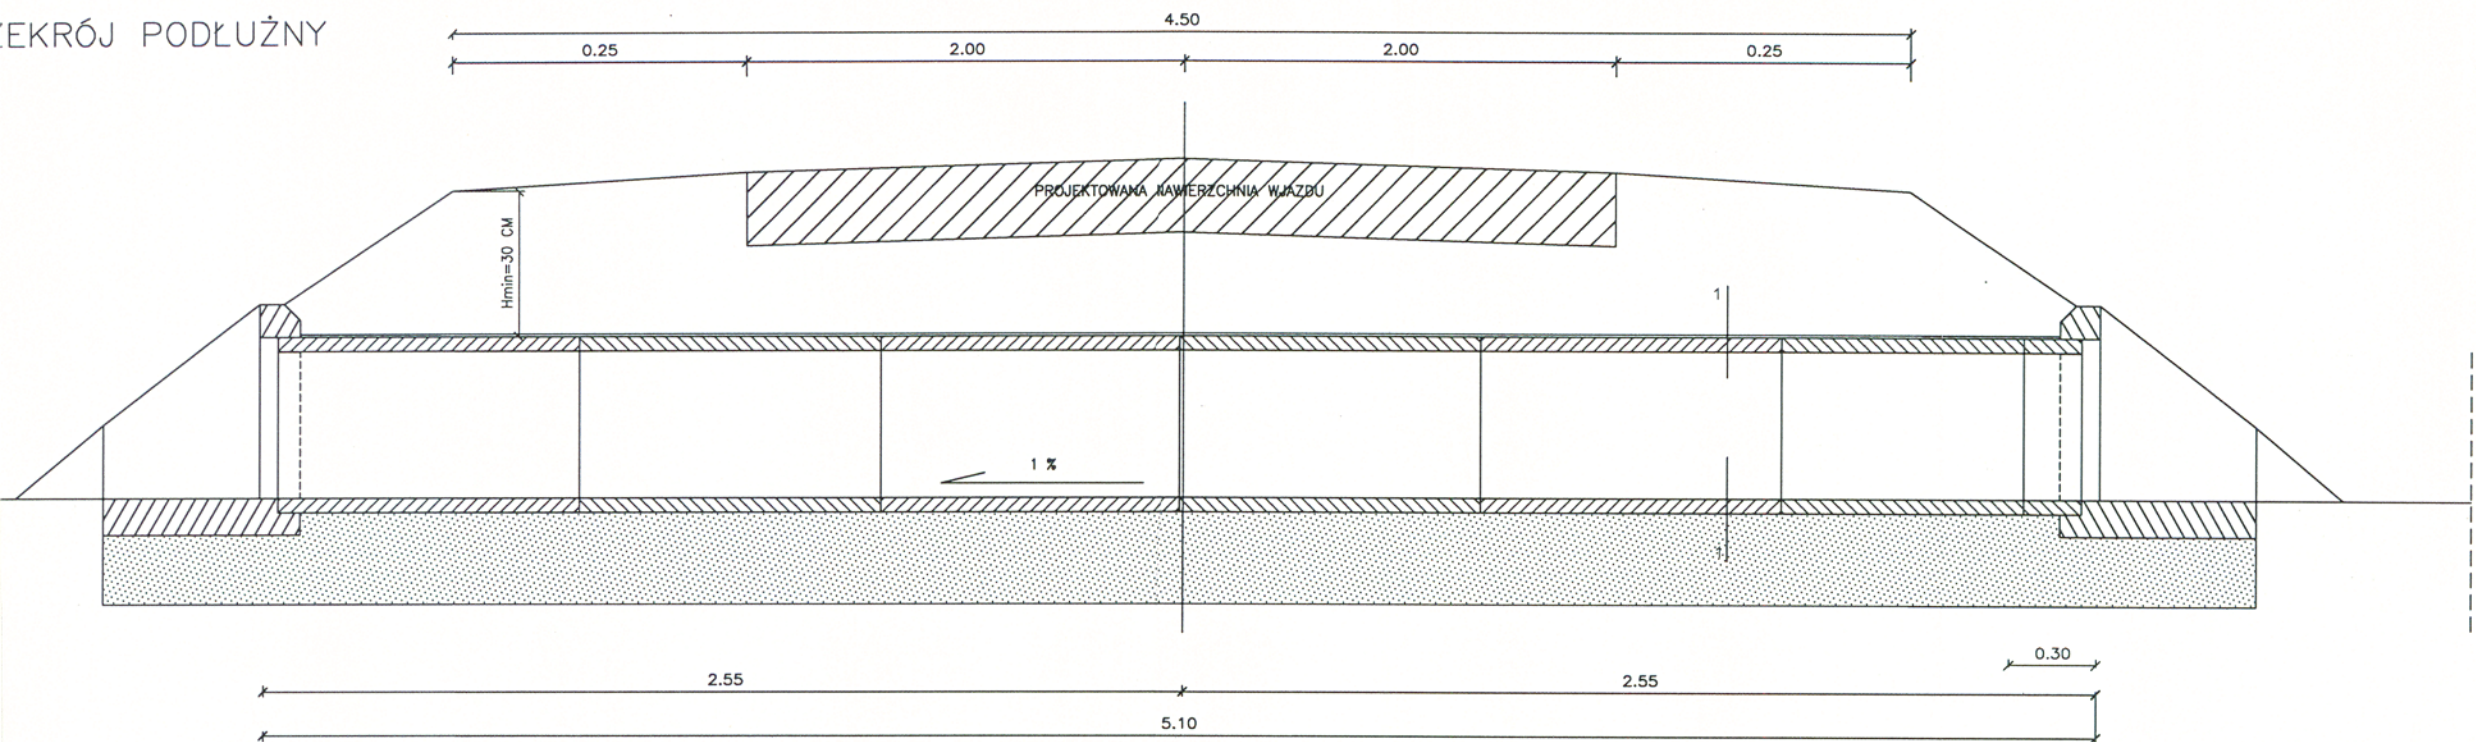


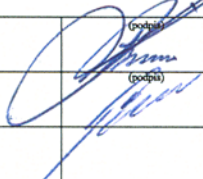
ŚCIANKI CZOŁOWEJ

WIDOK OD STRONY WLOTU PRZĘKRÓJ 1 - 1

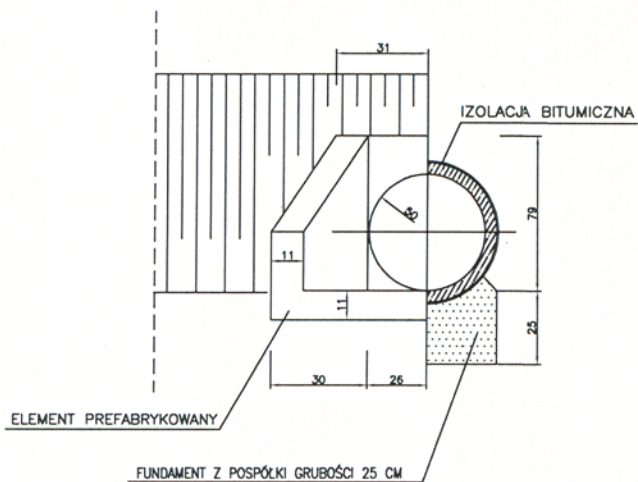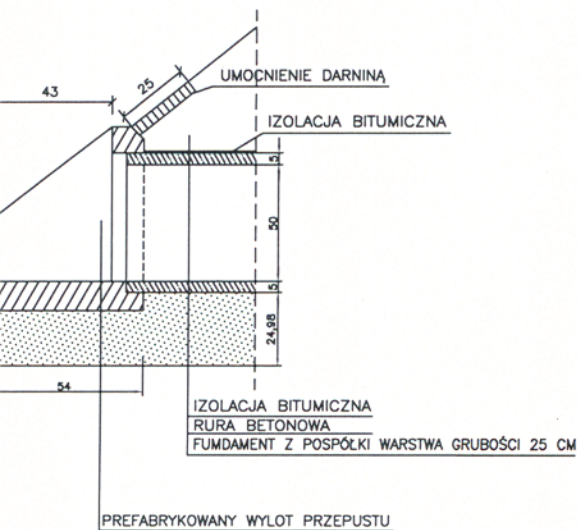

UWAGA

UMOCNIENIE STOŻKÓW W PRZYPADKU UMACNIANIA SKARP I DNA ROWU WYKONAĆ Z PŁYT AZUROWYCH PO ODPOWIEDNIM ICH DOCIĘCIU

		Autor opracowania: <b>inż Leszek Śmigas</b> <b>27-215 Wąchock, ul. Leśna 11</b>	
Inwestor:		Powiat Skarżyski, ul. Konarskiego 20, 26-110 Skarżysko Kamienna	Umowa o dzieło z dnia <b>07.06.2011r</b>
Objekt:	Przebudowa drogi powiatowej - ulicy Rycerskiej na odcinku od ul. Kopernika do ul. Warszawskiej w Skarżysku Kamiennym, na odcinku od km 0+000.00 ÷ 2+047.44 - dł. 2047,44mb.		
Nazwa rysunku:	PRZEPUST POD ZJAZDEM		Rysunek nr 5
Projektował: (b. drogowa)	inż. Leszek Śmigas	nr upr. SWK / 0118 / PWOD / 05	 (podpis)
Sprawdził: (b. drogowa)	Krzysztof Grosicki	nr upr. 24/80	
			Skala 1 : 25
			Data 22.11.2011r.