



SZCZEGÓŁY KONSTRUKCYJNE PRZEPUSTU 1 Ø 80 CM


PRZERZÓJ PODŁUŻNY

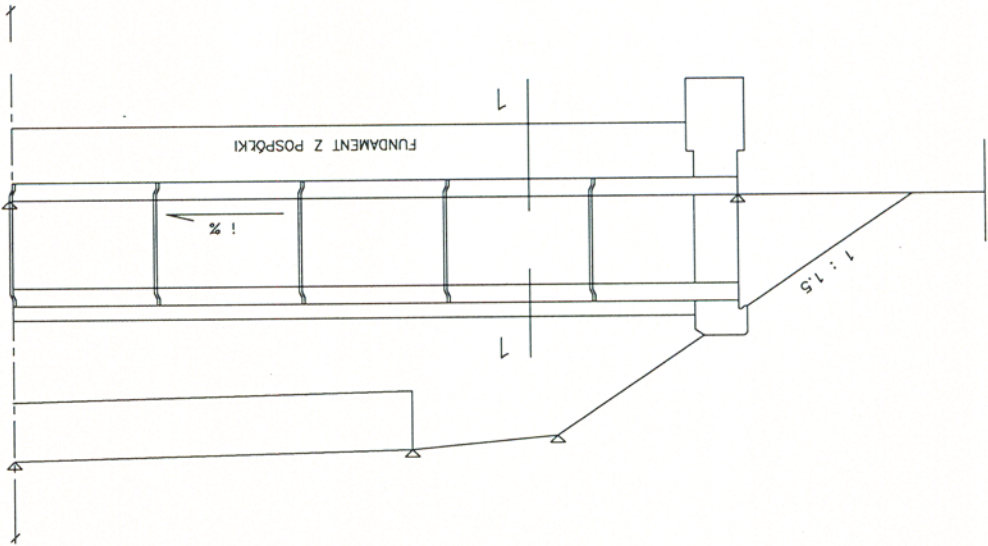

SZCZEGÓŁ ŚCIANKI CZOŁOWEJ

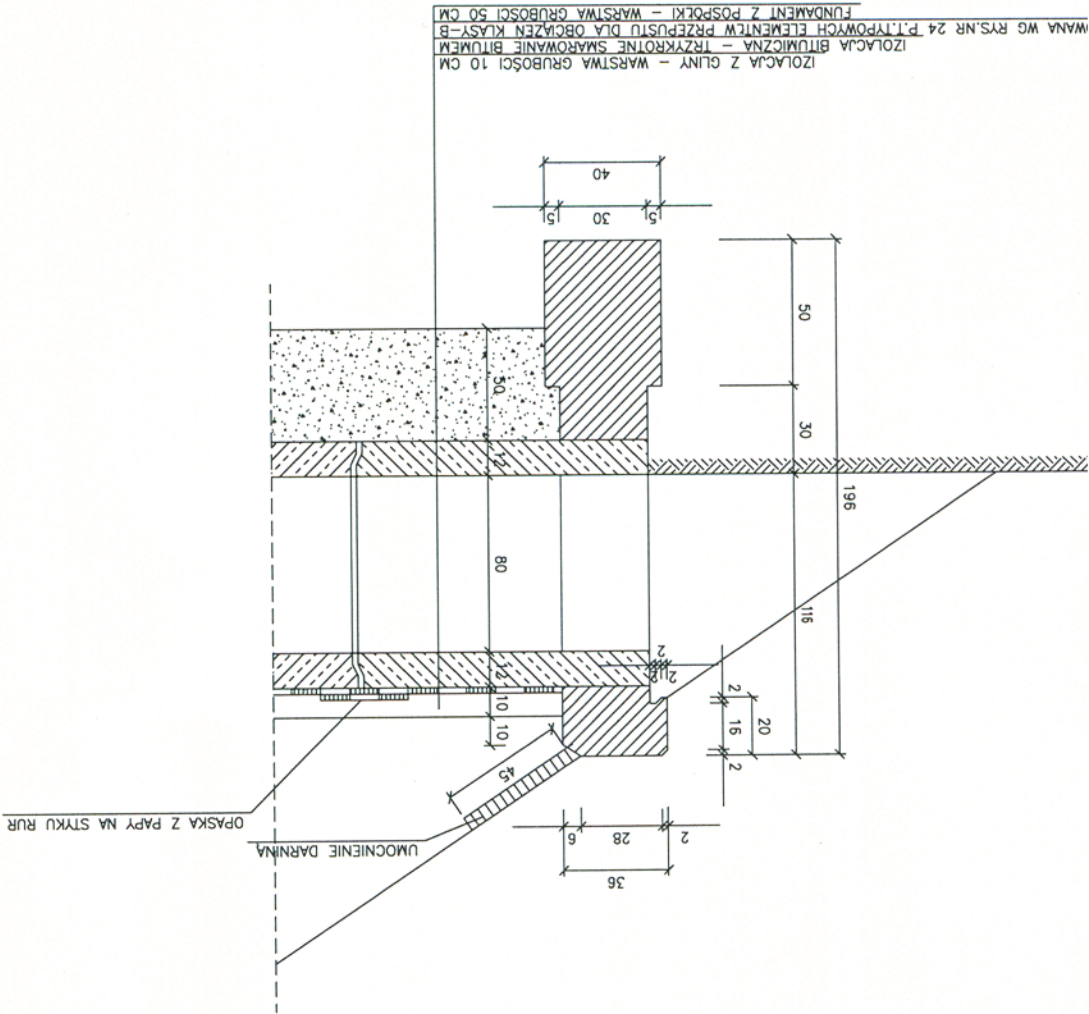

WIDOK OD STRONY WYLOTU PRZERZÓJ 1-1

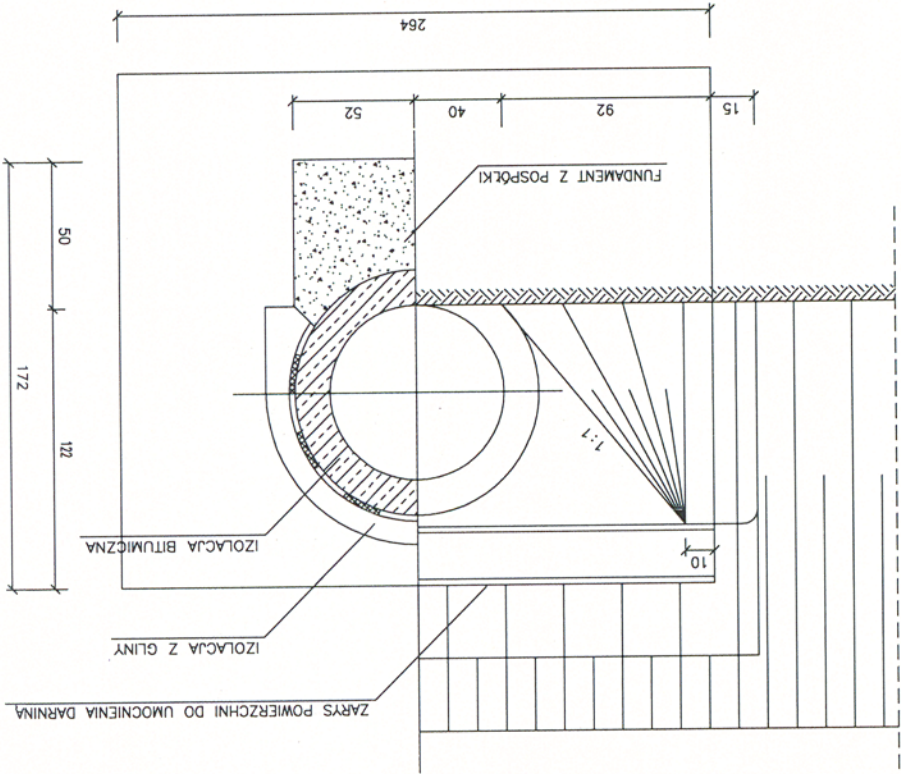

Autor opracowania: inż Leszek Śmigas 27-215 Wąchock, ul. Leśna 11		Inwestor: Powiat Skarżyski, ul. Komarskiego 20, 26-110 Skarżysko Kamienna		Umowa o dzieło z dnia 07.06.2011r	
Obiekt: Przebudowa drogi powiatowej - ulicy Ryceńskiej na odcinku od ul. Kopernika do ul. Warszawskiej w Skarżysku Kamiennym, na odcinku od km 0+000,00 ÷ 2+047,44 - dl. 2047,44mb.		Nazwa: PRZEPUST Ø80		Rysunek nr 7	
Projektował: inż. Leszek Śmigas nr upr. SWK / 0118 / PWOD / 05		Sprawdził: Krzysztof Grosicki nr upr. 24/80		Skala 1 : 25	
Data 22.11.2011r.					