


# PRZEKRÓJ D - D

## Skala 1:100

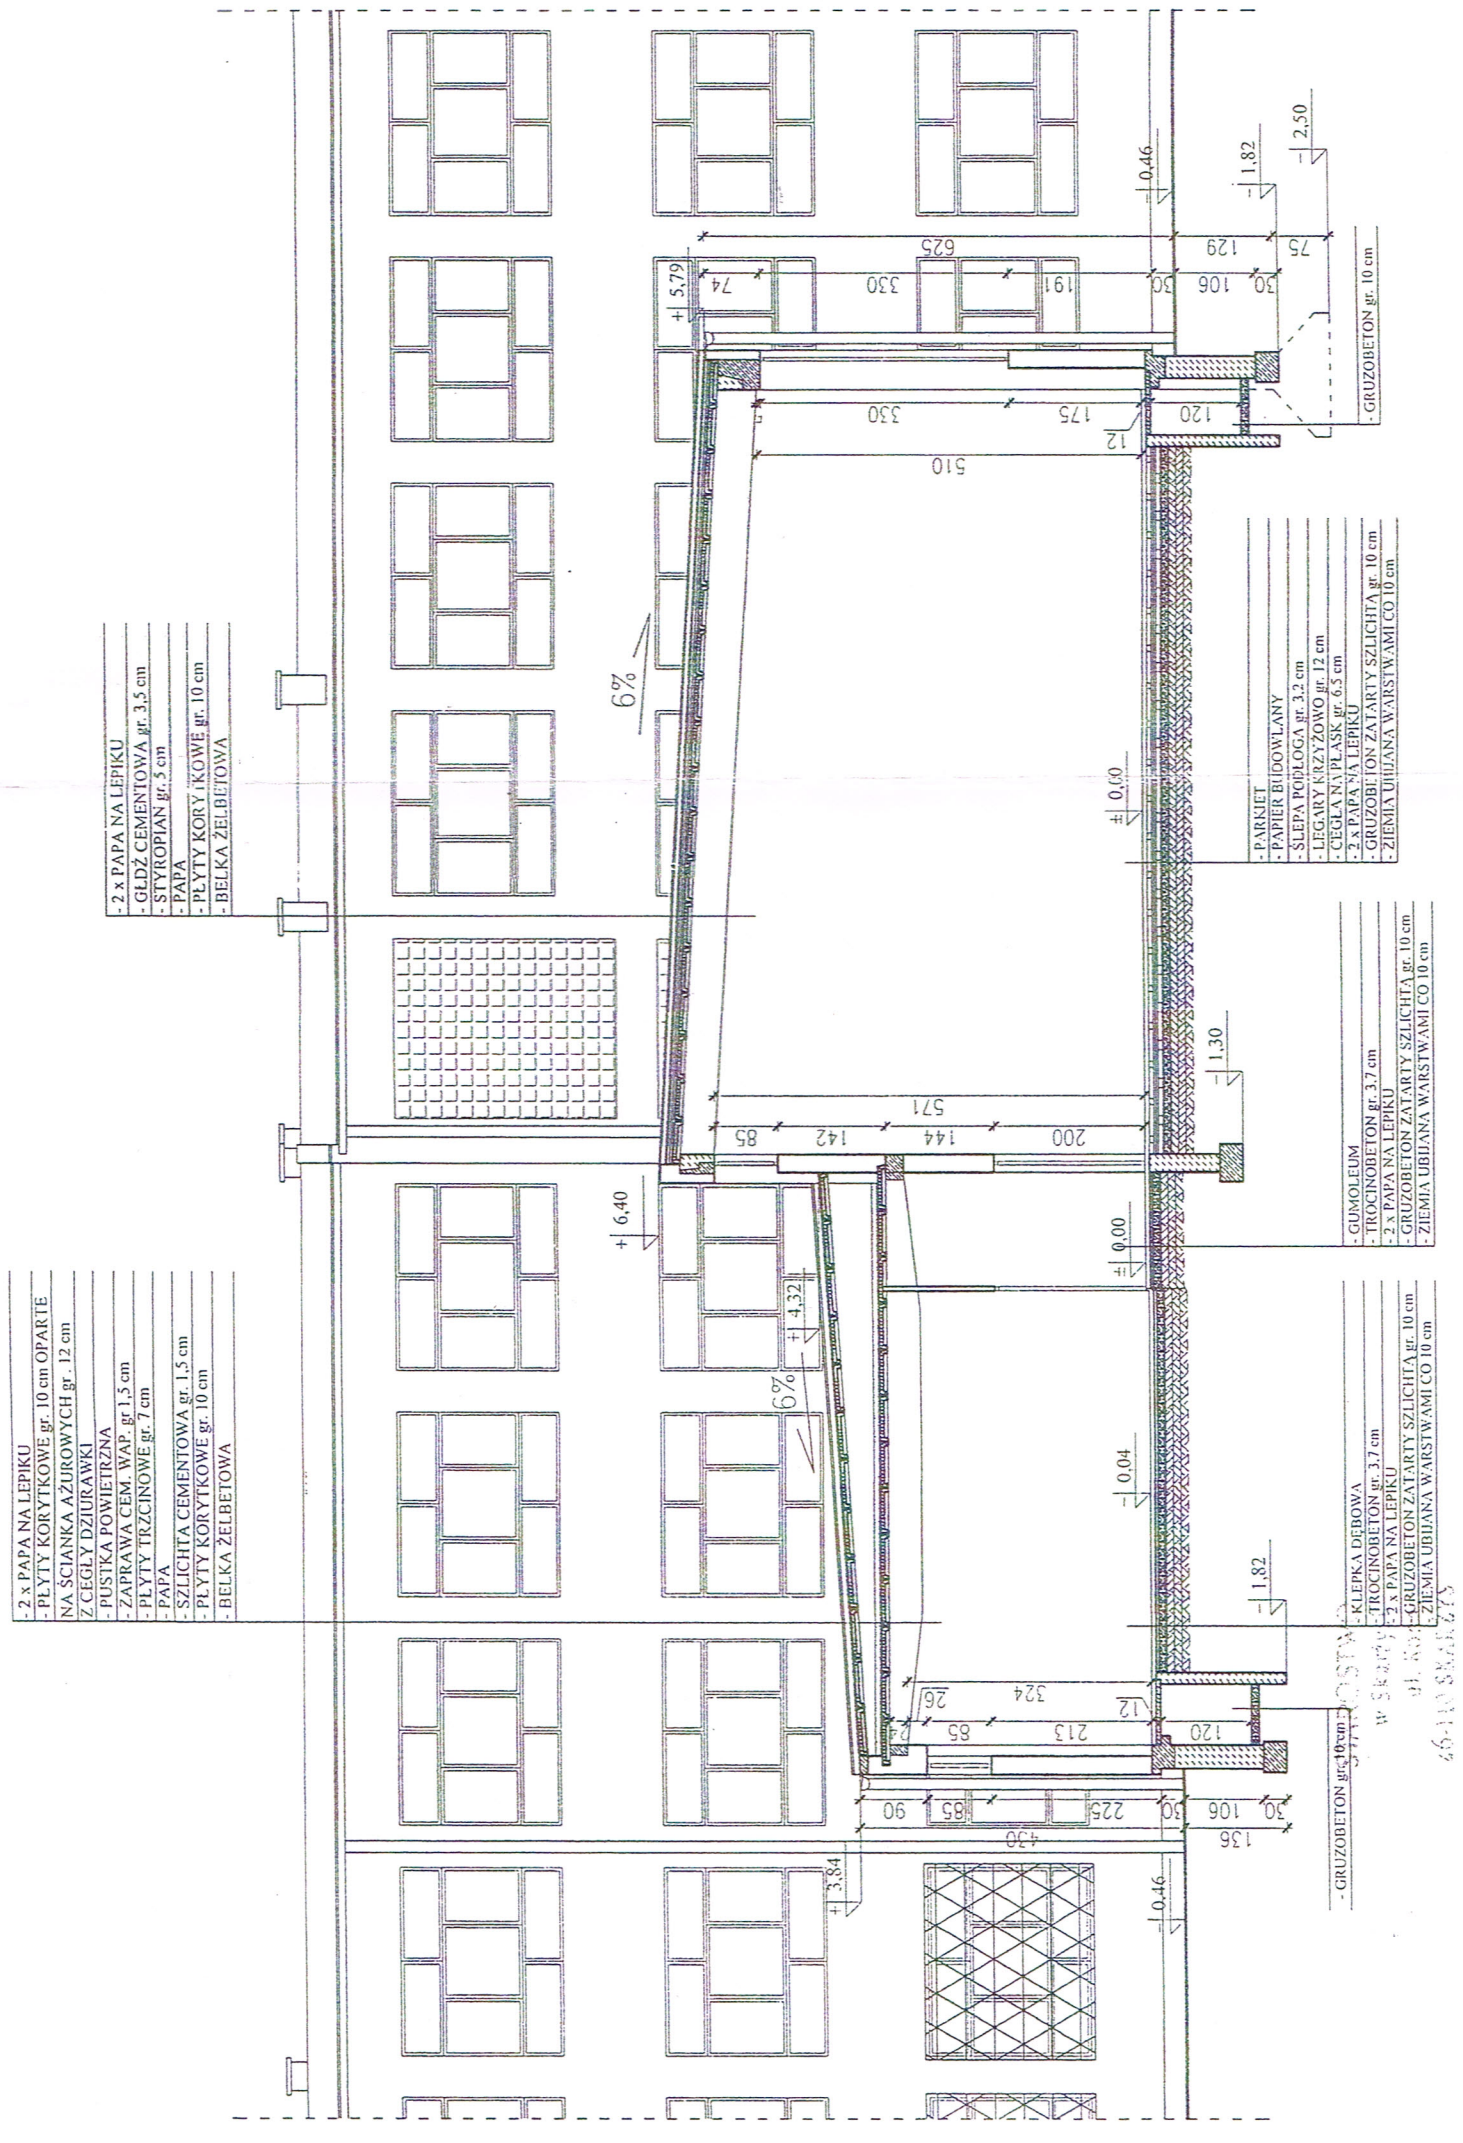

OWIATOWE  
Kamieniec  
ul. Kościuszki 20  
26-110 SKARŻYSKO-KAMIENNA

mgr inż. DARIUSZ KOWALIK  
Uprawnienia budowlane do projektowania i kierowania robotami budowlanymi w specjalności konstrukcyjno-budowlanej nr ewid. KL 302/89