


12

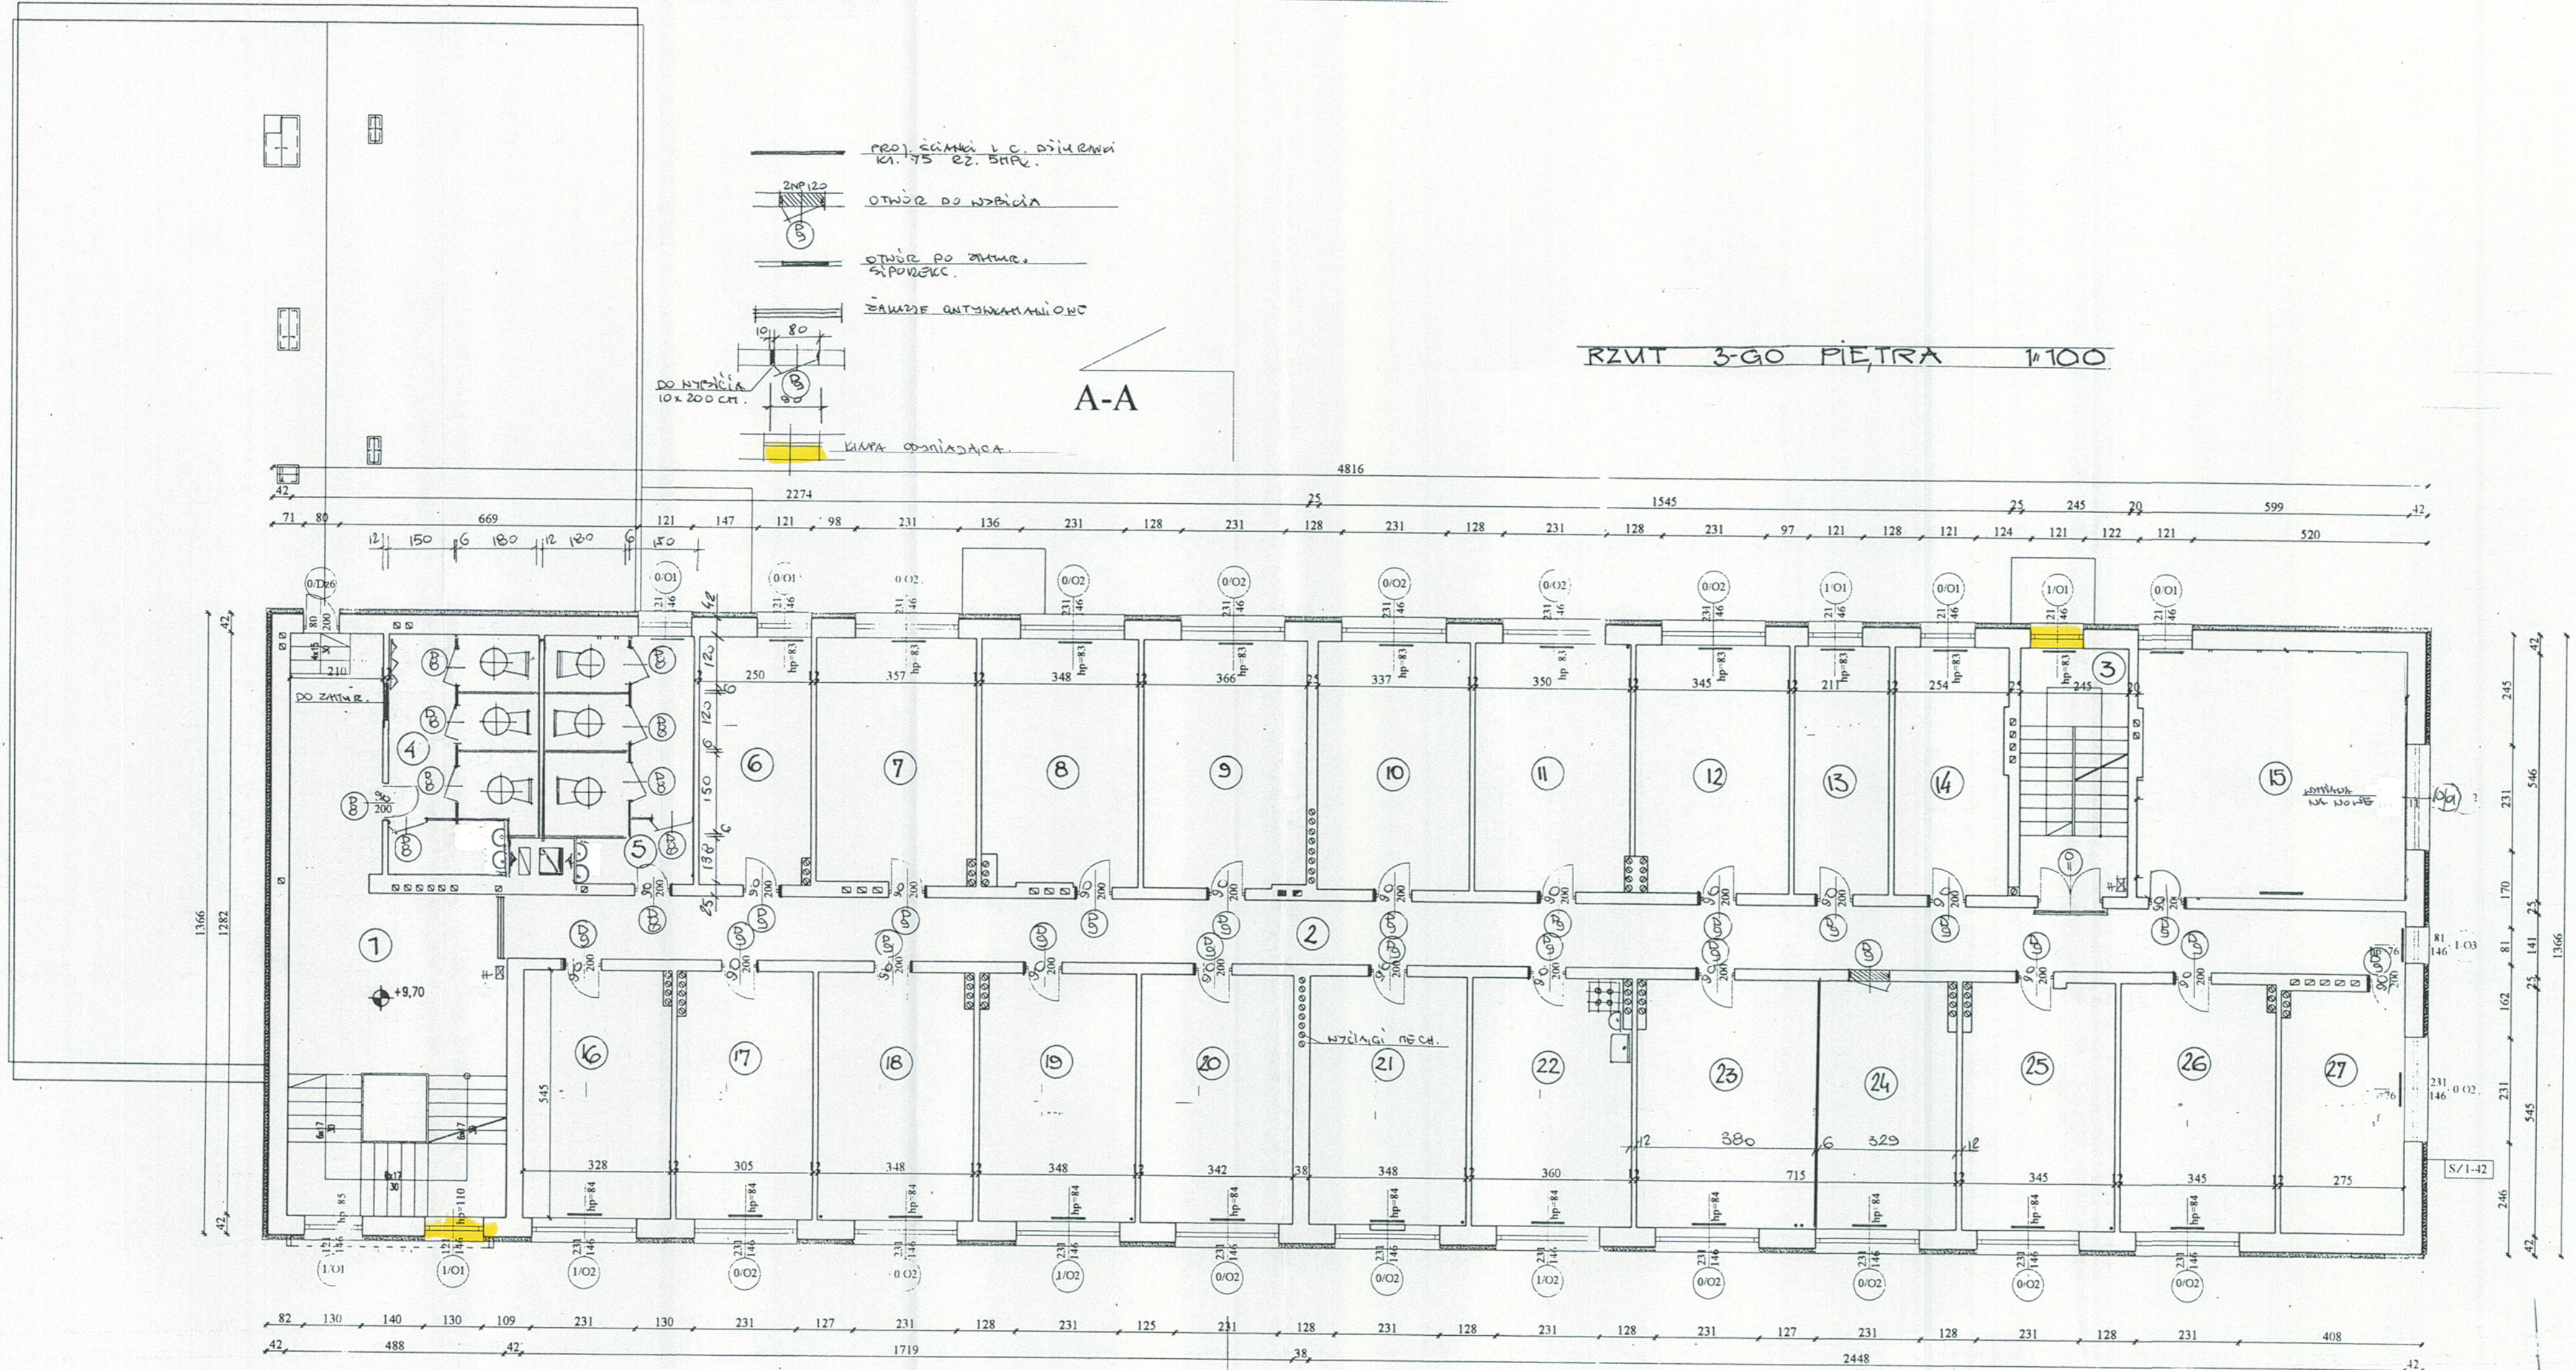

ZESTAWIENIE POMIESZCZEŃ

NR.	NAZWA POMIESZCZENIA	M ²	POSADZKA
1	KOMUNIKACJA CDA	51,32	TERCOTA
2	KOJESTARZ	59,20	"
3	KOMUNIKACJA CDA	13,20	"
4	W.C. MĘSKI	18,0	"
5	W.C. DAMSKI	18,0	"
6	BIURO	136,5	"
7	"	19,13	"
8	"	19,00	"
9	"	19,93	"
10	"	18,40	"
11	"	13,0	"
12	"	18,8	"
13	"	11,22	"
14	"	13,86	"
15	"	32,47	"
16	"	19,87	"
17	"	16,62	"
18	"	18,96	"
19	"	18,96	"
20	"	18,61	"
21	PALAZENIA	18,96	"
22	POM. SOCJALNE	19,59	"
23	BIURO	20,70	"
24	"	17,90	"
25	"	18,80	"
26	"	18,30	"
27	"	14,65	"
RAZEM		605,6	M ²

mgr inż. arch. MARIAN WAZIMIERZ SIEMIOŃ
URR. 010/193 3/6-Km7/3 w Krakowie
Członek Izby arch. MIOA NR. MA-1646
w zakresie: - bez ograniczeń
oraz konstr. i instalacje sanitarne
28-500 Szymbark, Dąbosz 16 tel. (081) 017-09-96

PRZEJMOWA BUDYNKU DLA POTRZEB PRZYSZŁYCH
WSTĘPOWNIK.
SKARZYSKO KAMIENNA. P. FORAŃSKI 1

RZUT 3-GO PIĘTRA 1/100

ARCHITECTURA	DATA	PODPIS	NR. RYS
ARCHIT. INSTAL.	12.2010	[Signature]	1/1

Przebudowa, nadzór nad robotami budowlanymi, nadzór nad robotami wykończącymi i specjalist. arch.-konst. Nr ewid. 235/05 Spółdzielnia 83/66, tel. 041/2514-11 25-110 Skarżysko-K