

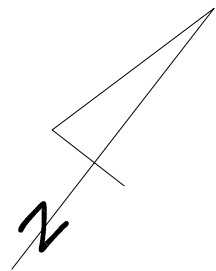


III Liceum Ogólnokształcące
im. Adama Mickiewicza
- rzut I-go piętra (projekt)
skala 1:100

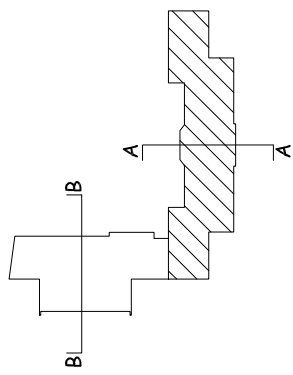

rzut I-go pietra rys 3b

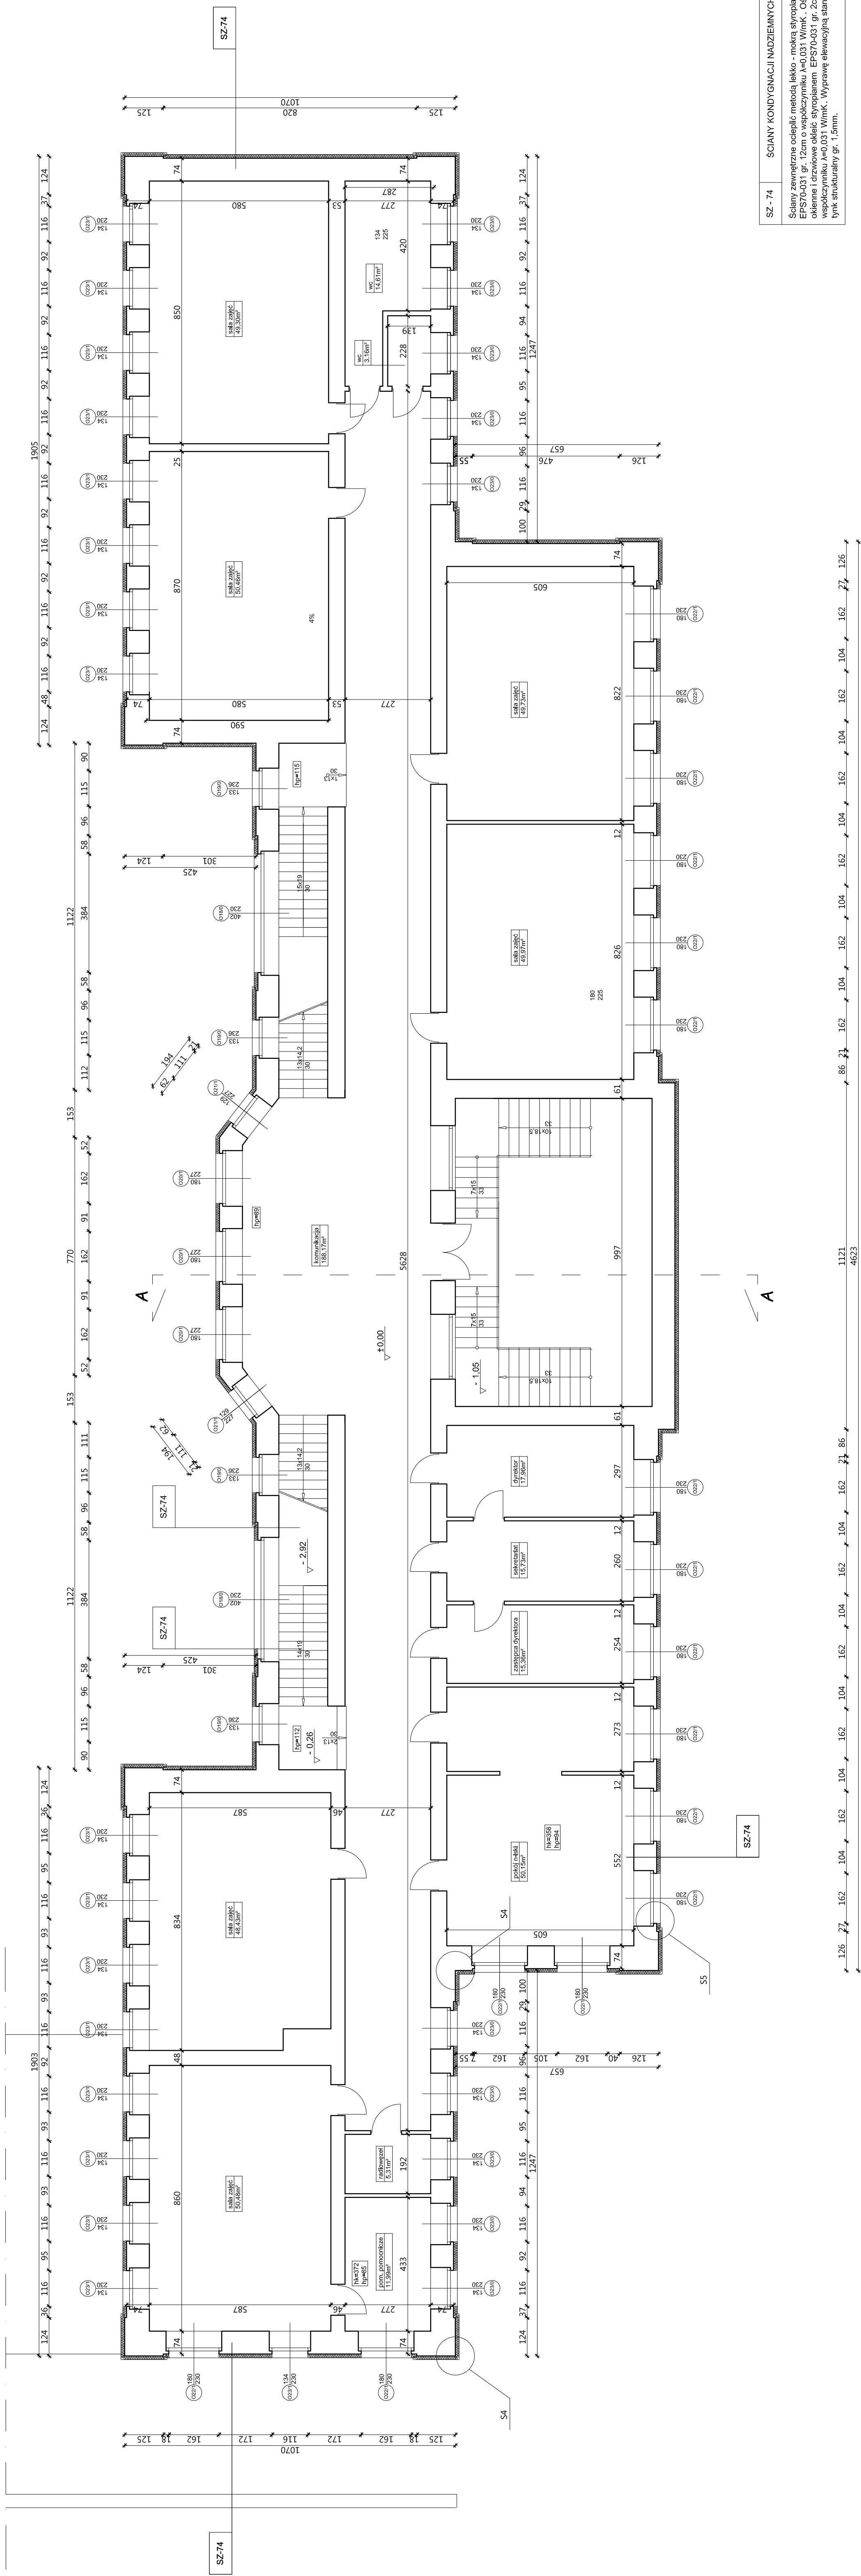

SZ - 74	ŚCIANY KONDYGNACJI NADZIEMNYCH
	<p>Ściany zewnętrzne ocieplić metodą lekką - mokłą styropianem EPS70-031 gr. 12cm o współczynniku $\lambda=0,031$ W/mK. Osłodzić okienne i drzwiowe okleić styropianem EPS70-031 gr. 2cm o współczynniku $\lambda=0,031$ W/mK. Wyprawę elewacyjną stanowi tynk strukturalny gr. 15mm.</p>

Pracownia Architektura inż. Jacek Stepien ul. Bawiana 22 27-400 Cieszanów Sw. tel/fax: (61) 41 205 24 64	Numer rys.: 3a	Branża: Architektura	Inwestor: POLSKA KASAPOLNA ul. KONSARZYSKO 28-110 SZARZÓW - KAMIENIA	Adres: ul. KONSARZYSKO in. ADAMA MIERCIEWICZ ul. PRUSKIEGO 80 28-110 SZARZÓW - KAMIENIA	1100
Projektował: mgr inż. arch. Zdzisław Doktor	Nr. rys.: 227/KL/72	Rodzaj projektu: Data opracowania projektu: LISTOPAD 2009			
Opracował: mgr inż. arch. Łukasz Giełz	-----	PROJEKT BUDOWLANY TERMOMODERNIZACJI			
Sprawił: mgr inż. Arch. Andrzej Papierz	1100/90/WŁ	Temat: RZUT I-go PIĘTRA			
		Stadium: PB			