



RZUT NISKIEGO PARTERU  
- SEGMENT B, C i D  
skala 1:100

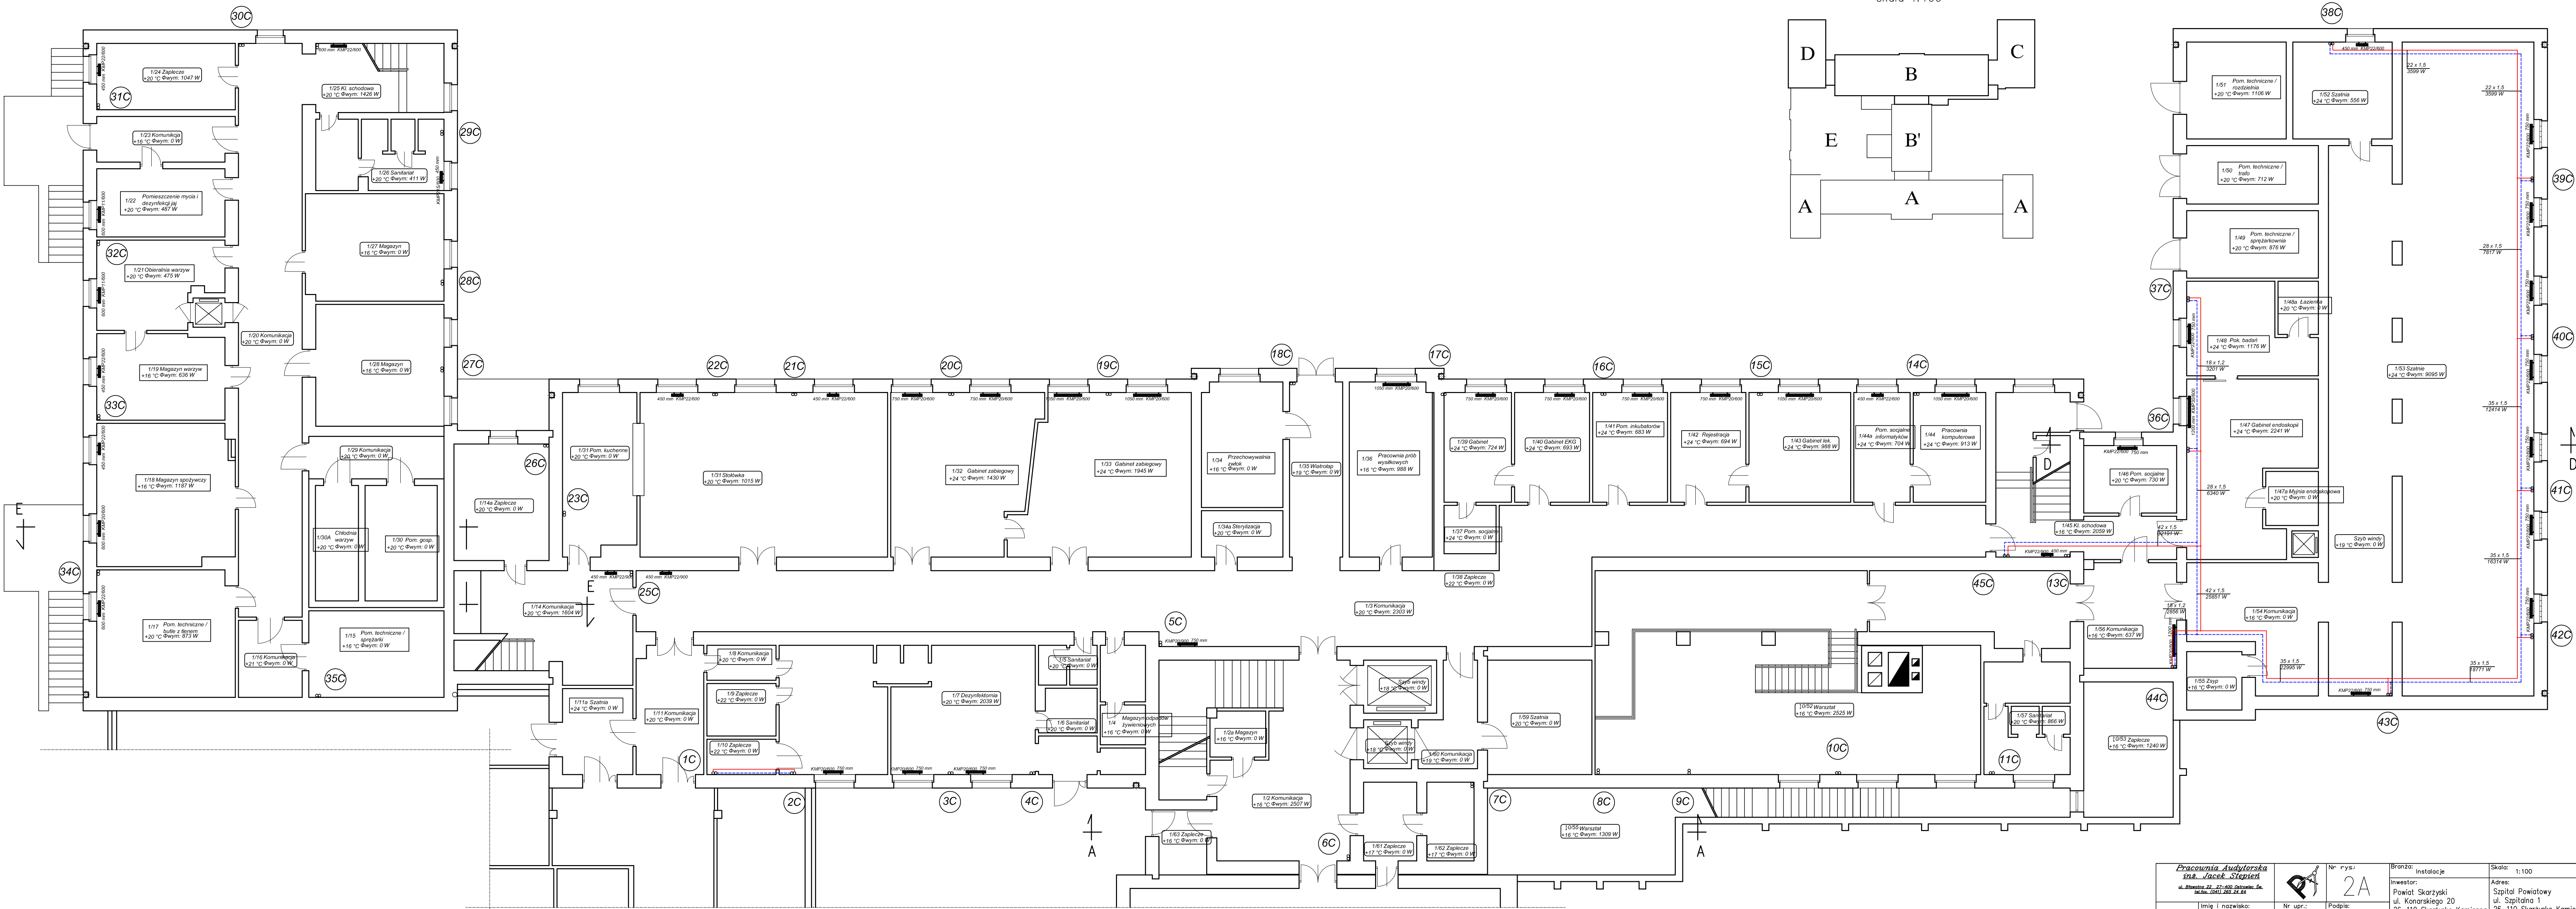

<b>Pracownia Architektoniczna</b> <b>inż. Jacek Stępień</b> <small>ul. Świerkowa 20, 21-400 Ostrowiec Świętokrzyski, tel. 0141 265 24 44</small>		 Nr rys. <b>2A</b>	Branża:	Instalacje	Skala:	1:100
Projektant: inż. Krzysztof Buczyński			Nr upr.:	142/Tbg/98	Adres: Powiat Skarżyski ul. Szpitalna 20 26-110 Skarżysko Kamienna woj. świętokrzyskie	
Data opracowania:			12. LIPIEC 2011			
Rodzaj projektu:			PROJEKT INSTALACJI C.O.			
Temat:			RZUT NISKIEGO PARTERU - SEGMENT B, C i D			
Stadium:		PBW				