


ZESTAWIENIE POMIESZCZEŃ

NR.	NAZWA POMIESZCZENIA	M <sup>2</sup>	POSADZKA
1	KOMUNIKACJA	37,39	BETON
2	POM. GOSPODARCZE	15,77	"
3	"	8,19	"
4	"	7,39	"
5	"	37,11	"
6	"	90,87	"
7	"	22,33	"
8	"	30,00	"
9	"	35,65	"
10	"	18,27	"
11	"	36,52	"

RAZEM 339,49

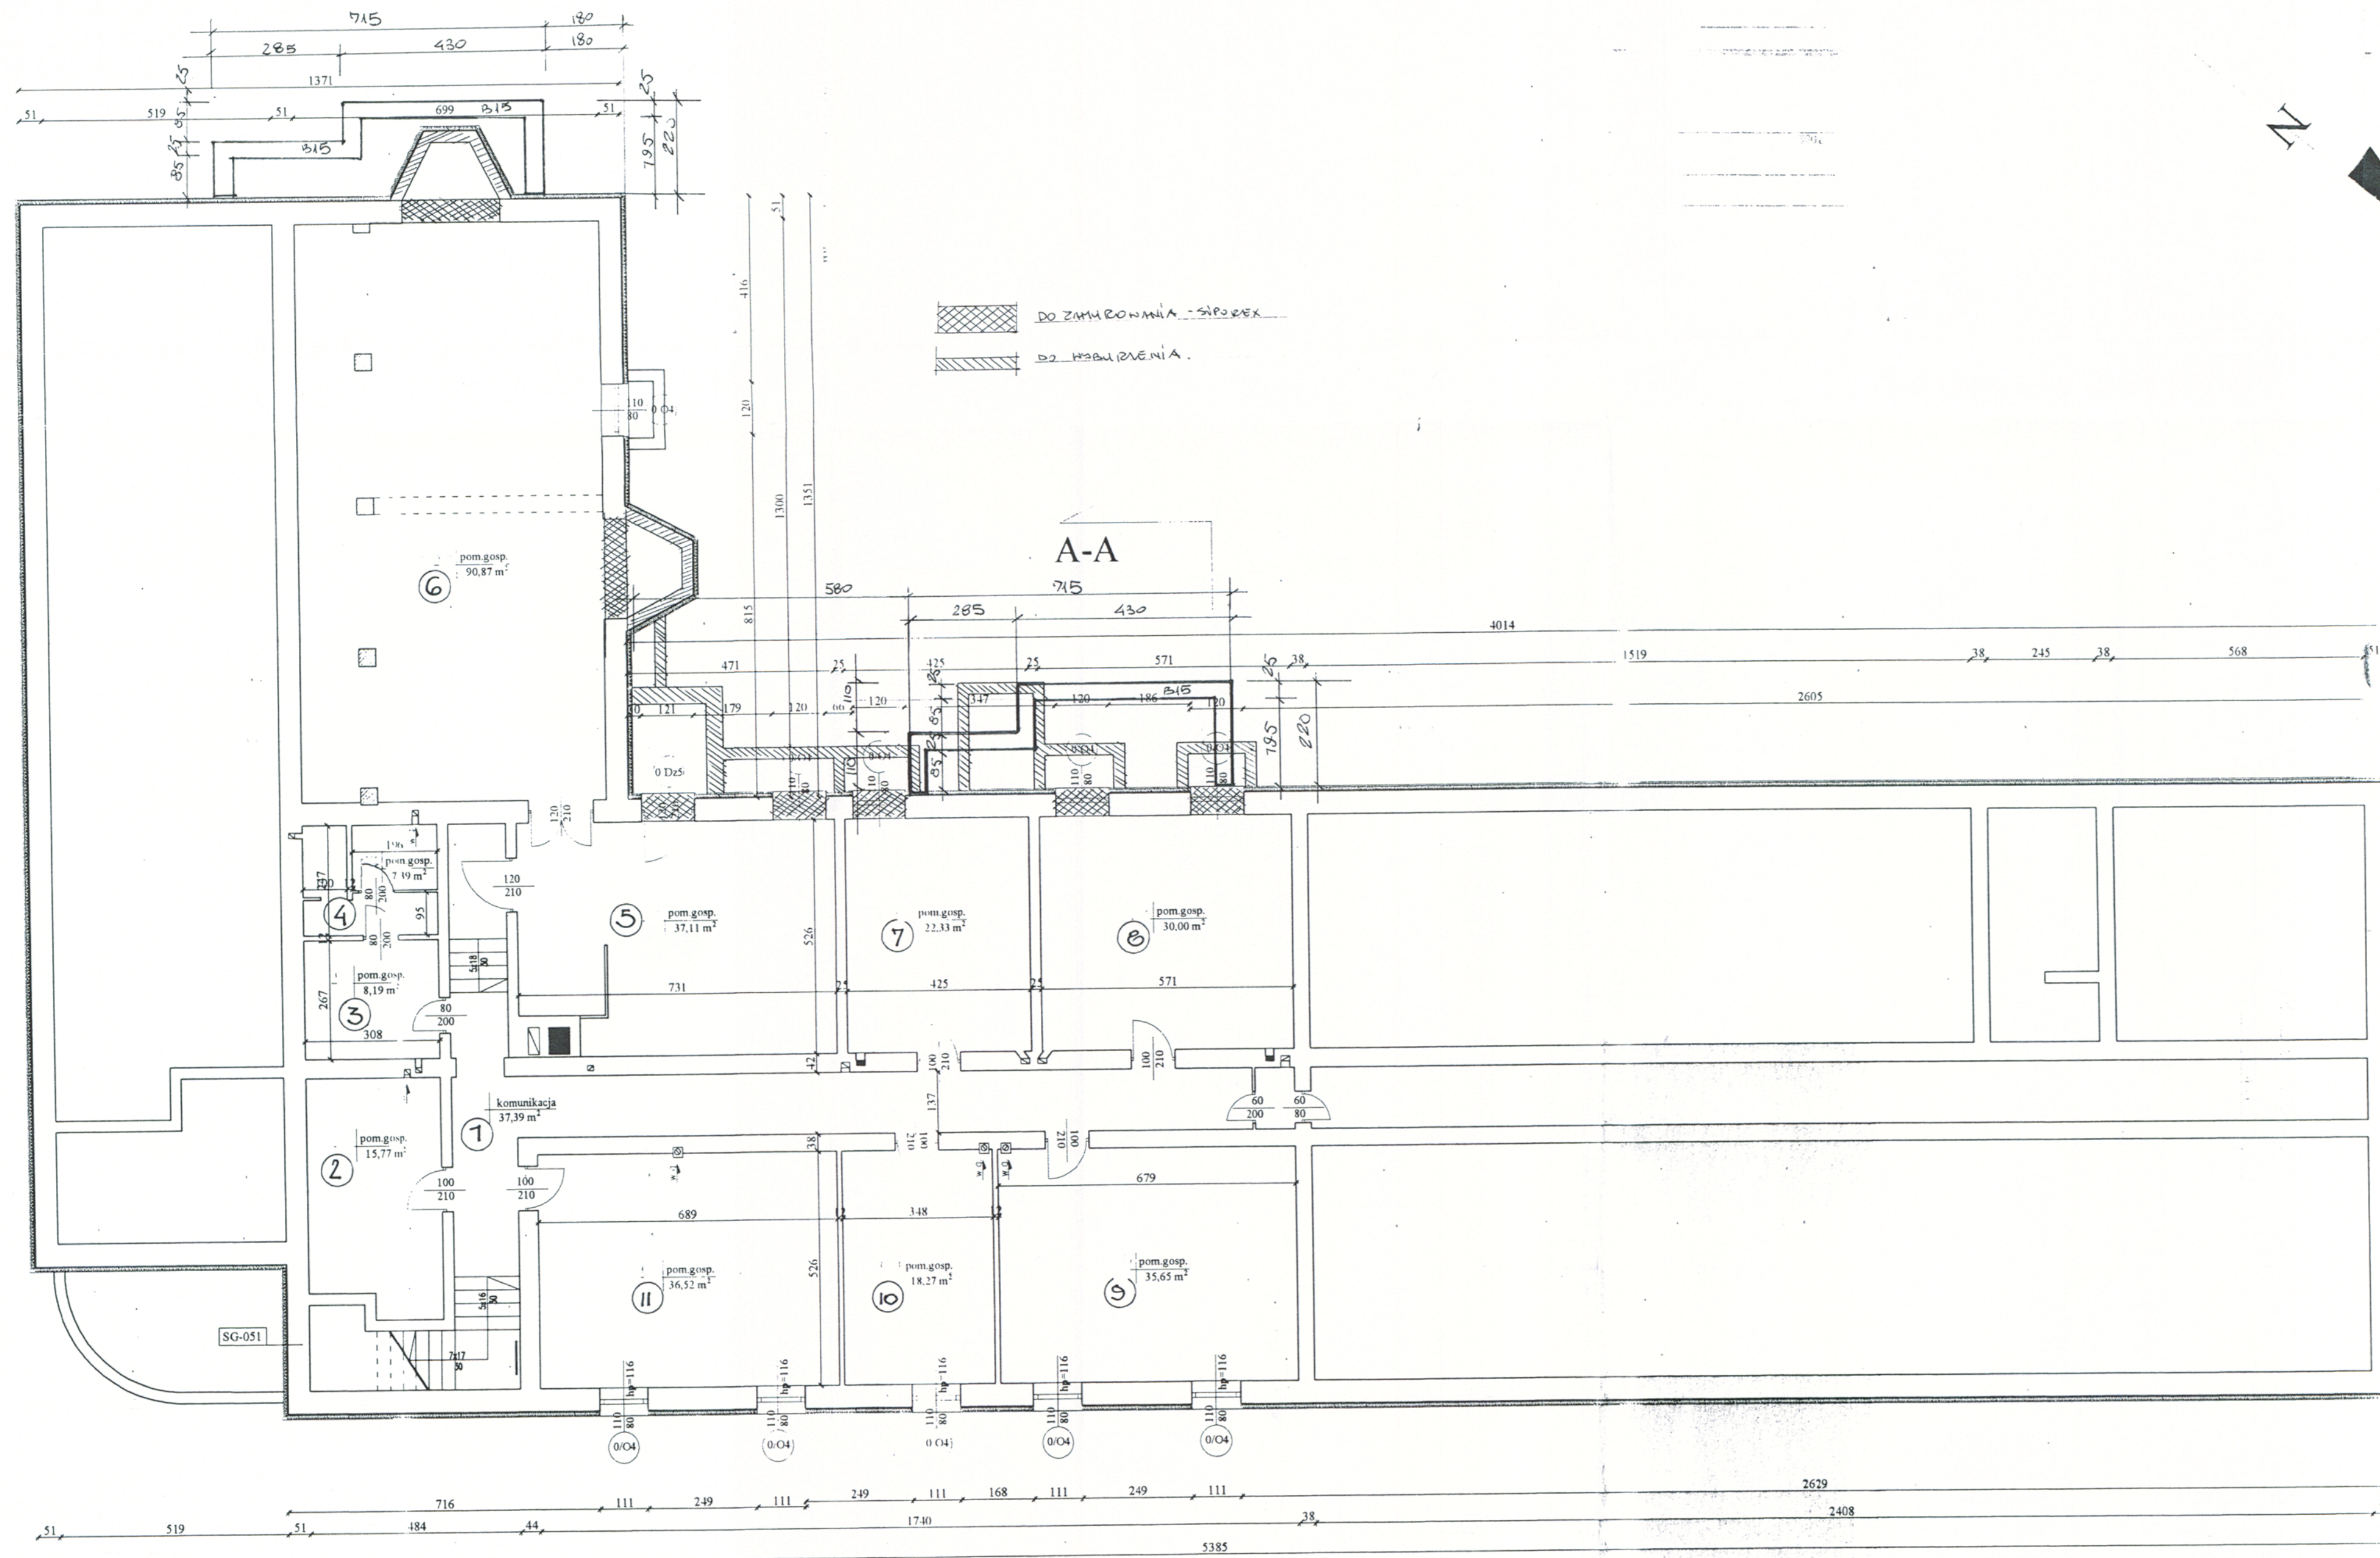

A-A

RZUT PIWNIC 1/100

OWIERZCZENIE  
 1:100

mgr inż. arch. MARIAN AZIMIERZ SIEMBIOT  
 URZ. BUD. Nr 54-Km73 w Krakowie  
 Czynnik i Cyfrowy MOJA NR MA-1946  
 w zakresie Architektury - bez ograniczeń  
 oraz konstrukcji i instalacji sanitarnej  
 26-500 Sydlowice, ul. Głogów 16 tel. (043) 617-09-88

PRZEBUDOWA BUDYNKU W CELU DOSTOSOWANIA POMIESZCZEŃ DLA POTRZEB PRZESZŁYCH UŻYTKÓW SKARZYSKO KAMIENNA - PIAC FLORIAŃSKI 1			
RZUT PIWNIC	DZ. NR. 49/1	1/100	
ARCHITEKTURA	ANDRZEJ NATA	PODPIS	NR. RYS.
Wprowaenie budowlane do projektowania, kierownictwo, nadzorowanie robót budowlanych o odpowiedzialności arch. - 400000 Nr ewid. 1225010 ul. Spółdzielcza 83/86, tel. 041/251111 26-110 Skarżysko-K.			