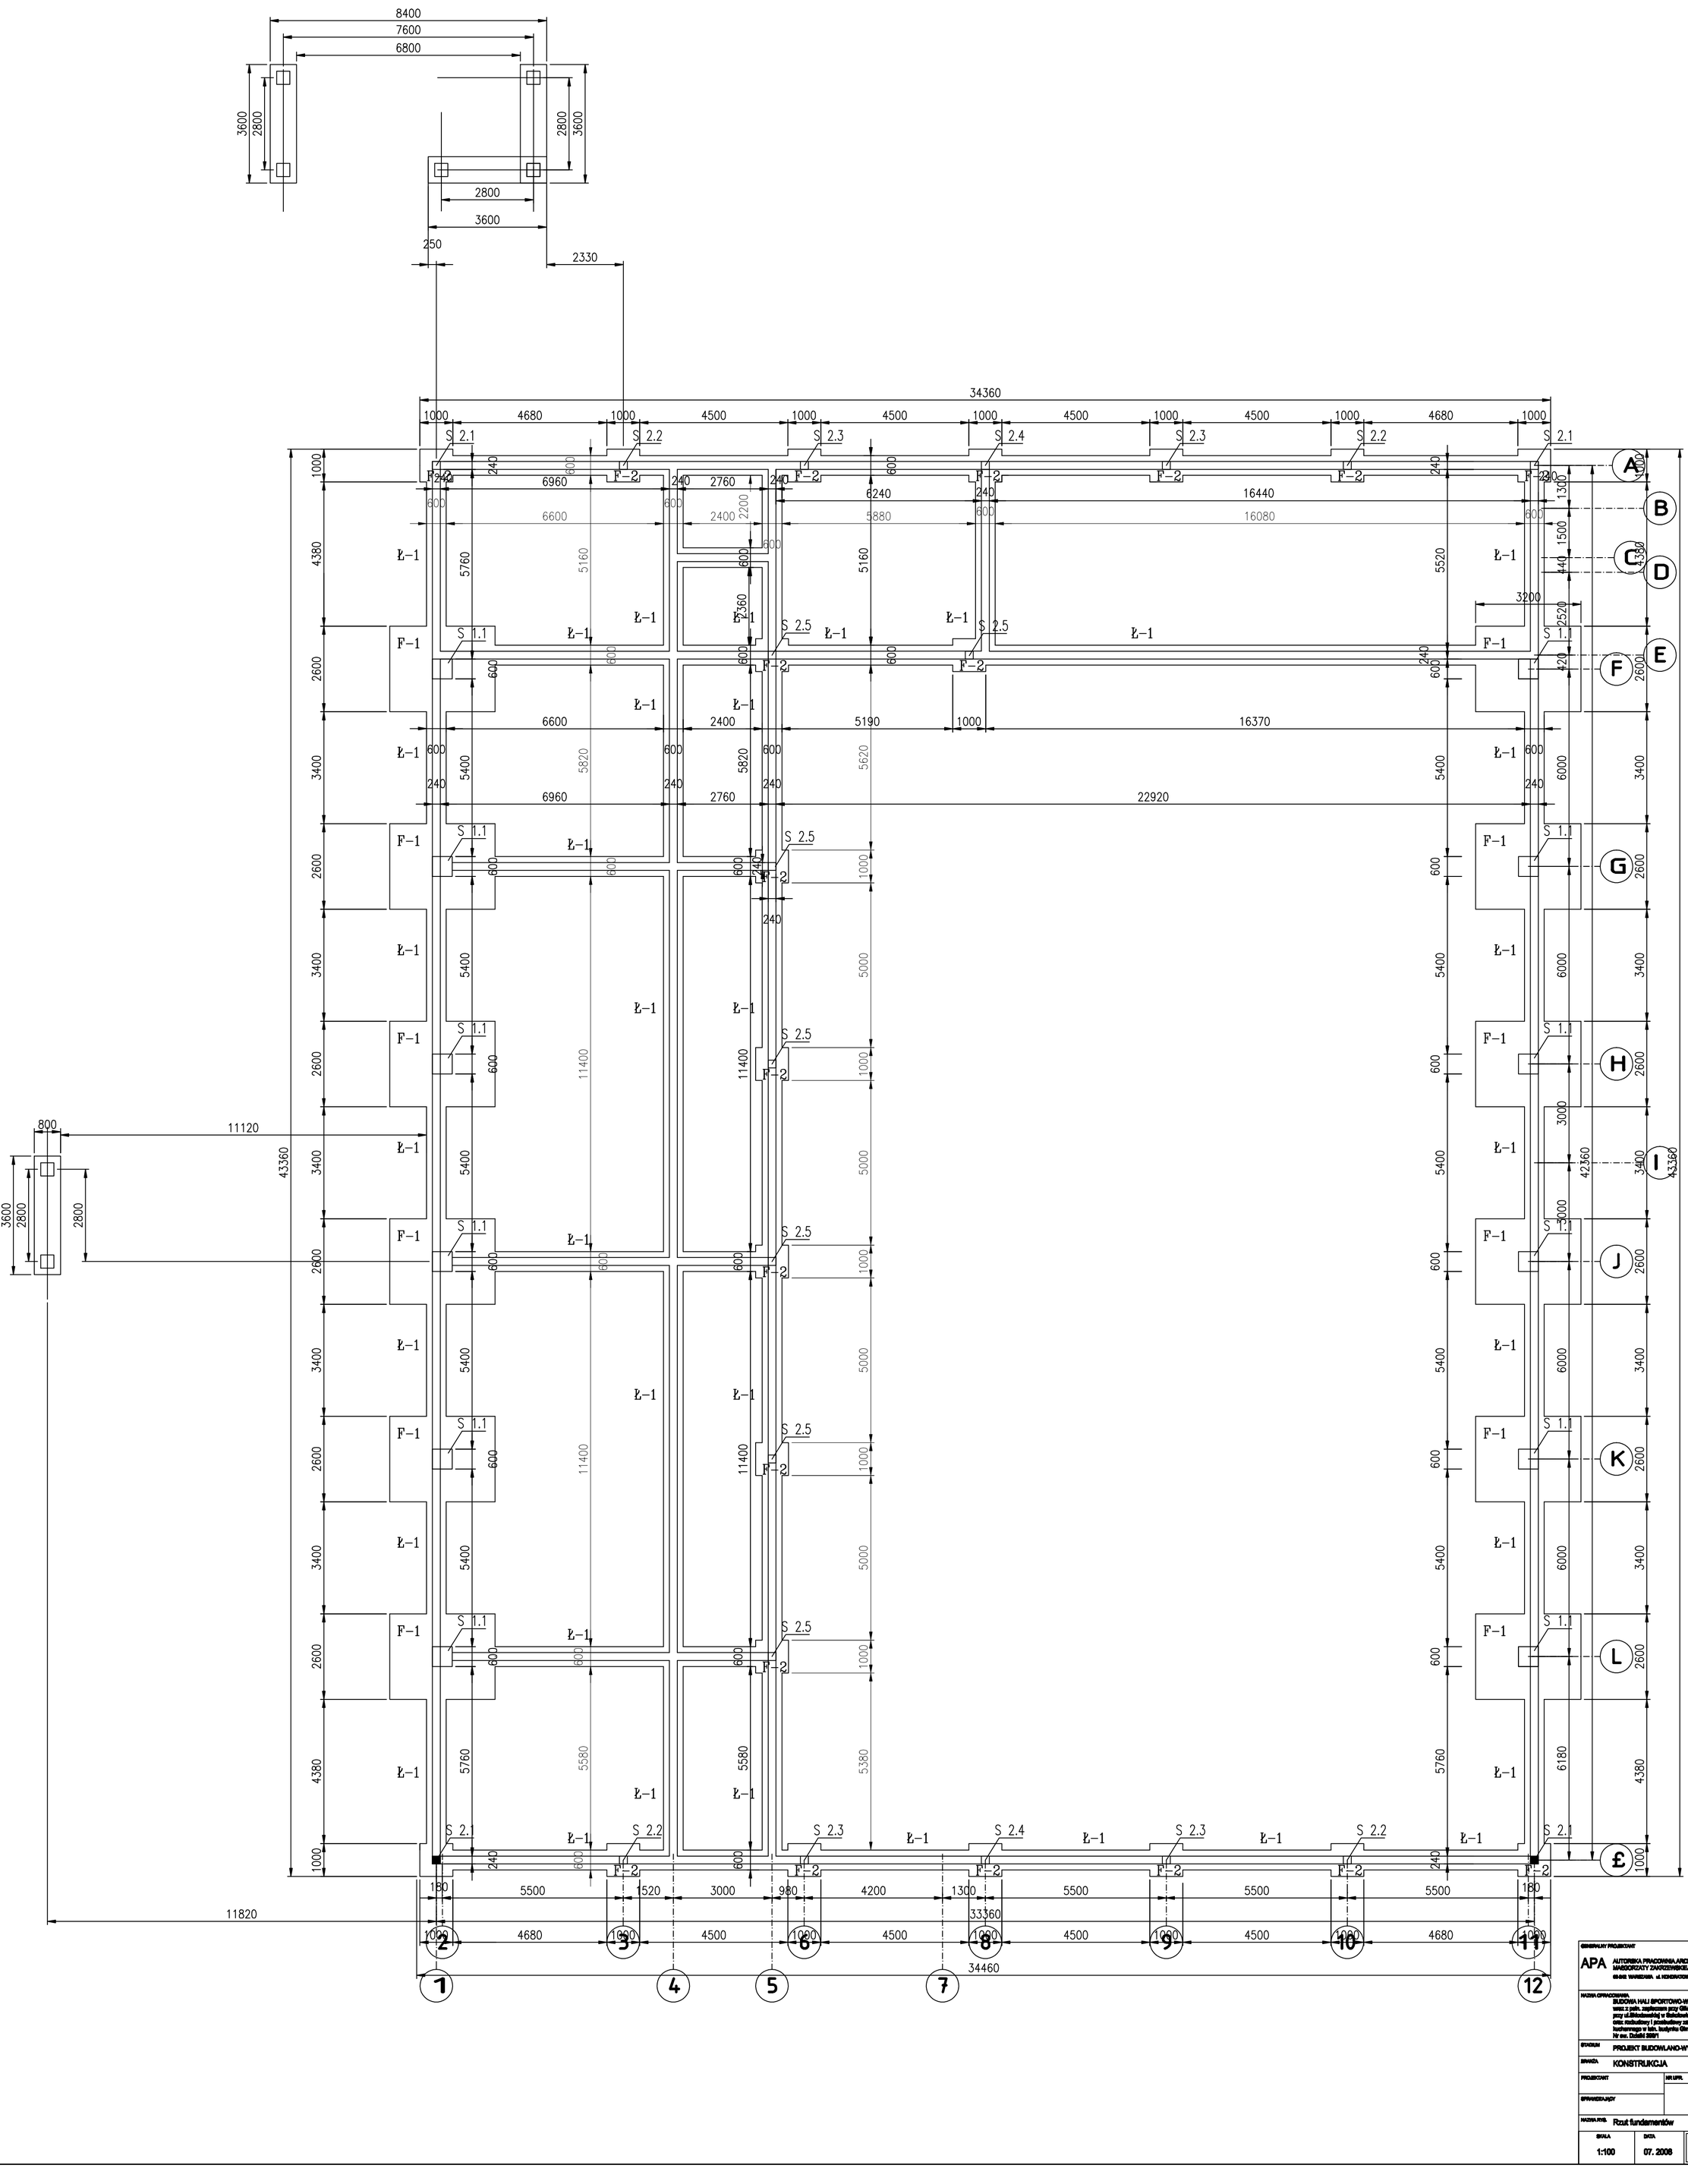

GŁÓWNY PROJEKTANT

APA AUTORSKA PRACOWNIA ARCHITEKTURY MAŁOCZYŃSKI ZAWORSKI SPÓŁKA JAWNA
03-982 WARSZAWA ul. KONSTRUKTORSKA 4b m16

NAZWA OPRACOWANIA
BUDOWA HALI SPORTOWO-WIDOWISKOWEJ
wraz z path. zagłowiem przy GIMNAZJUM Nr 1
przy ul.Składowskiej w Siedlcach Podlaskim
wraz: instalacyjny i przebudowy zaplecza
technicznego w bud. budynku Gimnazjum Nr 1
Nr ew. Działki 2691/1

STADIUM PROJEKT BUDOWLANO-WYKONAWCZY

BRANŻA KONSTRUKCJA

PROJEKTANT	NR UPR.	DATA	PODPIS
		07. 2006	
SPRAWDZAJĄCY		07. 2006	

NAZWA RYS. Rzut fundamentów

SKALA	DATA	NR RYS.
1:100	07. 2006	KB-01